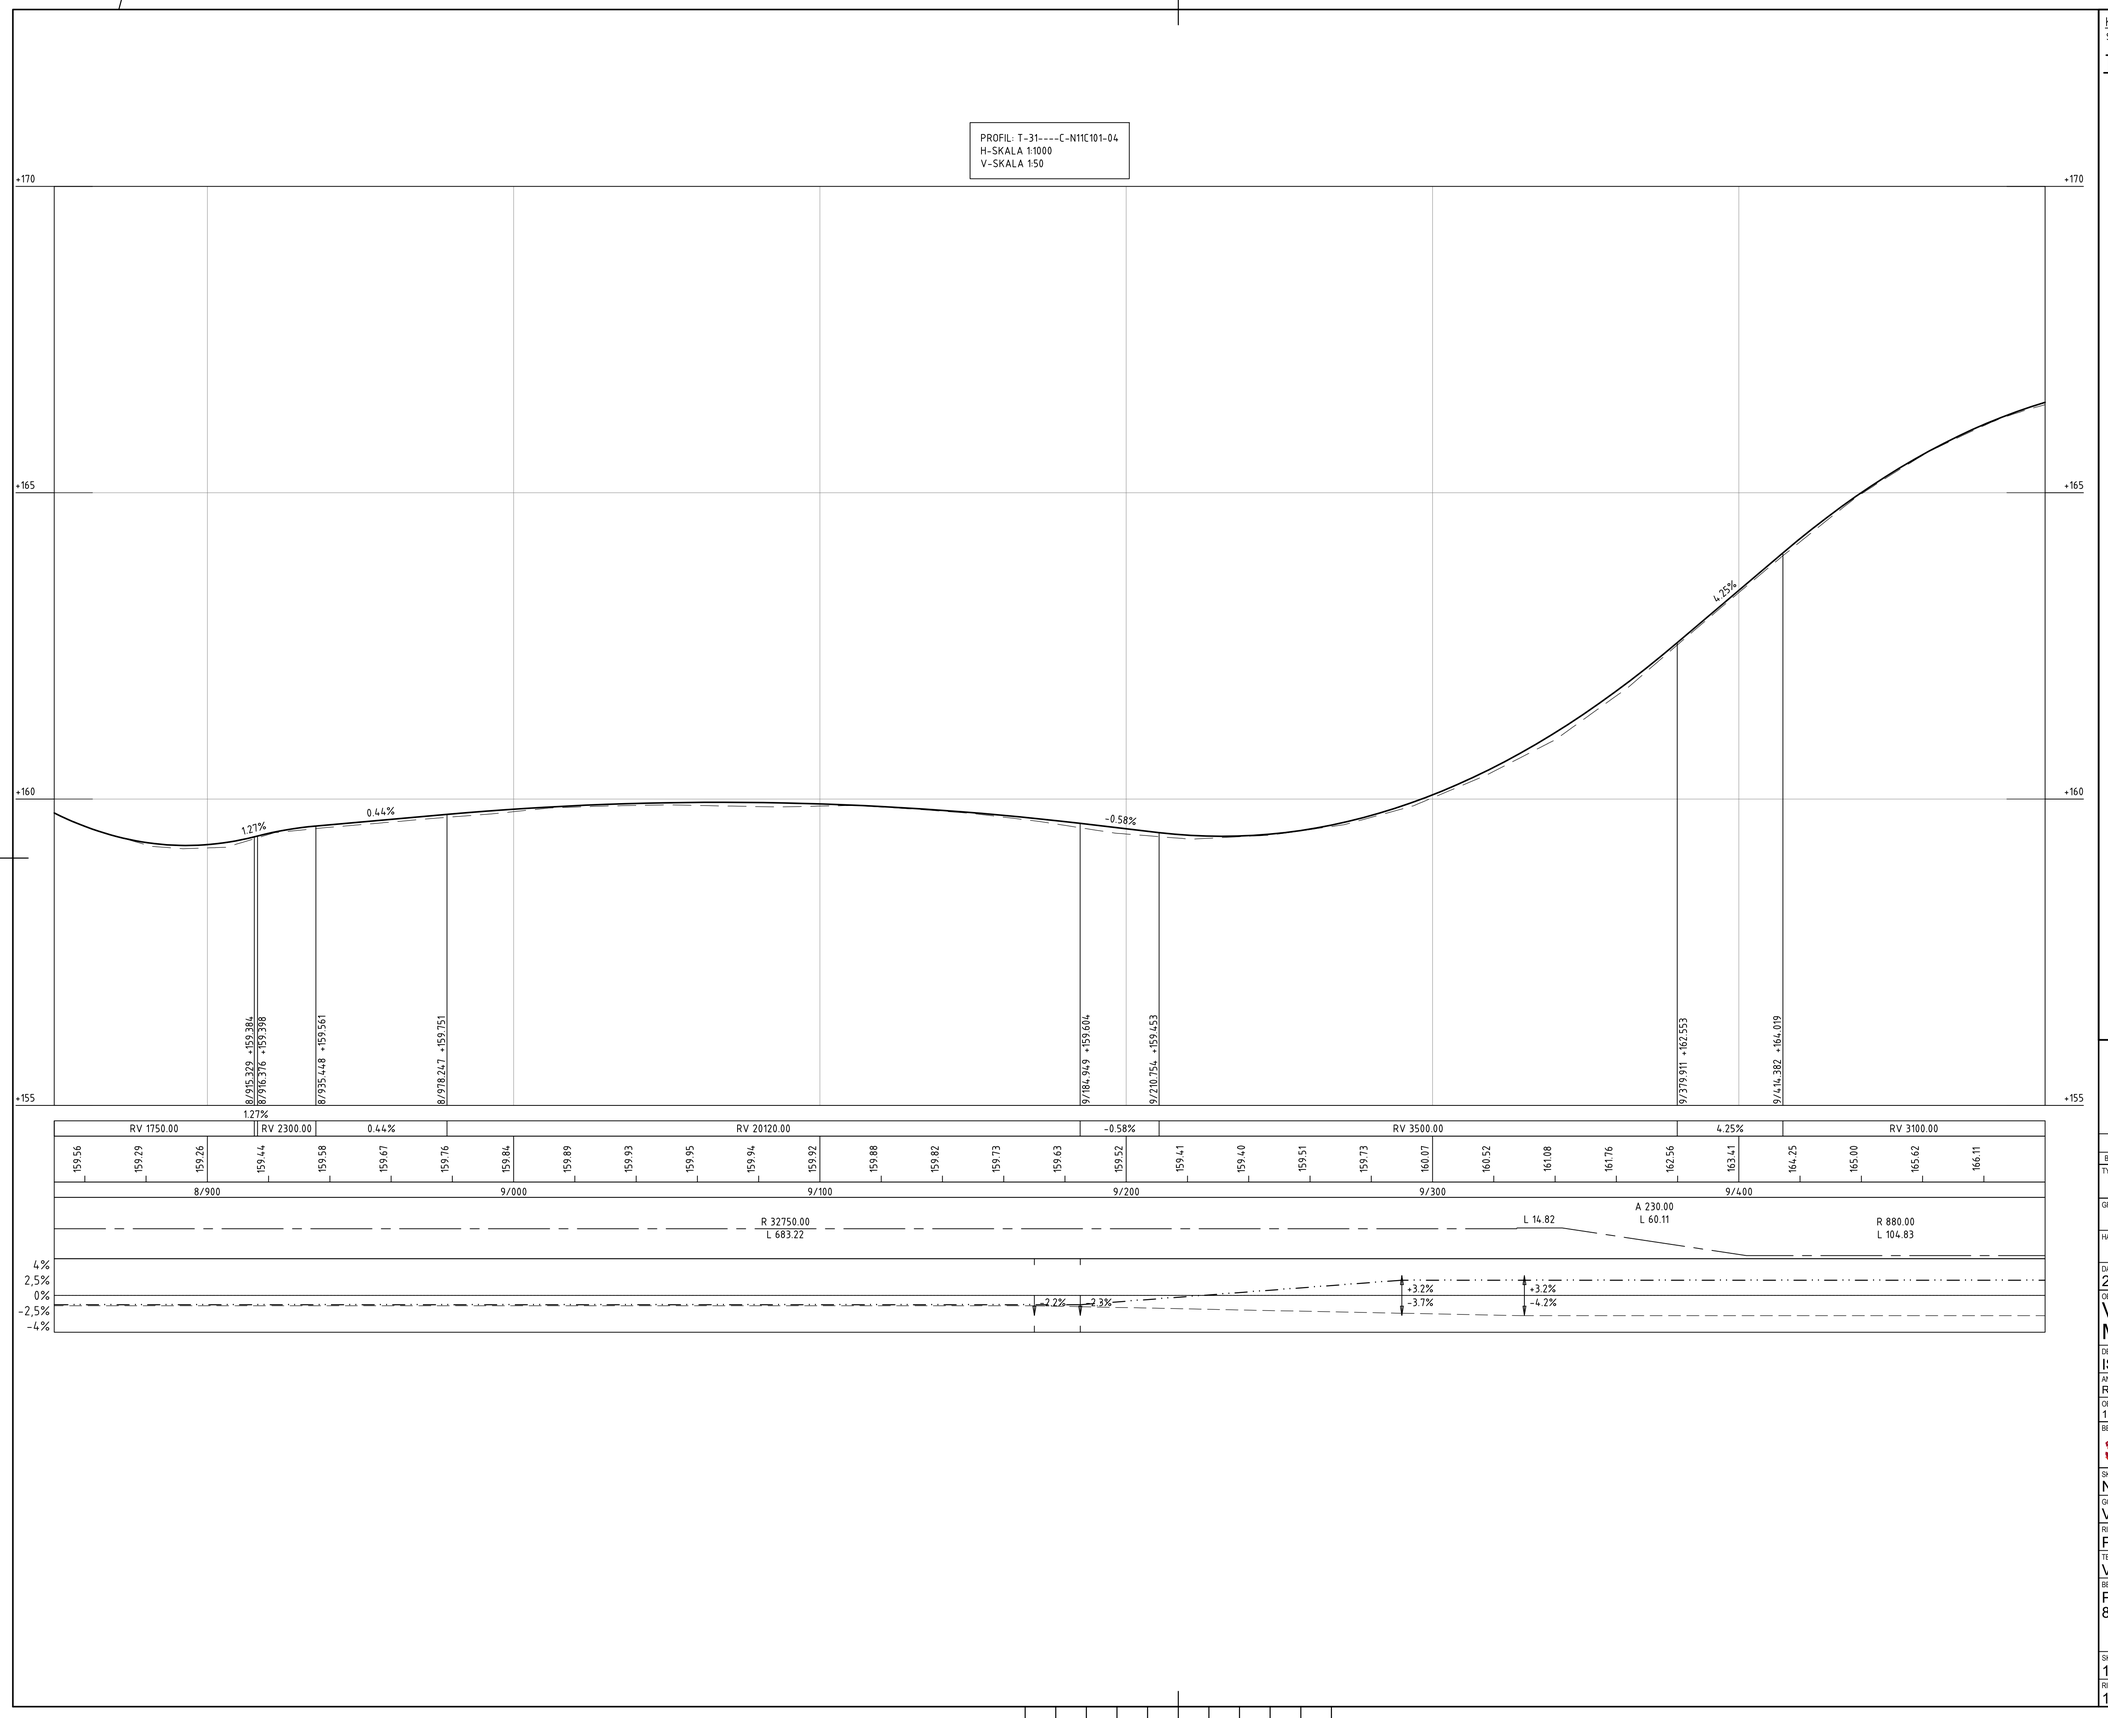

KOORDINATSYSTEM

SYSTEM I PLAN: SWEREF 99 13 30 SYSTEM I HÖJD: RH 2000

TECKENFÖRKLARING

NY PROFIL

BEFINTLIG MARKNIVÅ

BET	REVIDERINGEN AVSER	GODKÄND	DATUM

TYP AV PLAN

VÄGPLAN

GRANSKNINGSSTATUS / SYFTE

HANDLINGSTYP

DATUM: 2024-03-01

LEVERANS / ÄNDRINGS-PM

OBJEKT: VÄG 26 SMÅLANDSSTENAR - MULLSJÖ

DELOMRÅDE / BANDEL: ISBERGA - GISLAVED SÖDRA

ANLÄGGNINGDEL: RV 26

OBJEKTNUMMER / KM: 171798/184047

KONSTRUKTIONSNUMMER

BESTÄLLARE: TRAFIKVERKET

LEVERANTÖR: TYRÉNS

SKAPAD AV: N WILÉN

UPPDRAGSNUMMER: 302200

GODKÄND AV: V ÅKESSON

AVDELNING: VÄG

RITNINGSTYP: PROFIL

TEKNIKOMRÅDE / INNEHÅLL: VÄGUTFORMNING OCH TRAFIK

BESKRIVNING: PROFIL 8/850-9/500

SKALA: 1:50/1:1000

FORMAT: A1

FÖRVALTNINGSNUMMER

RITNINGSNUMMER: 101T0315

BLAD

NÄSTA BLAD

BET

c:\vault\302200\bh\t\ritdef\101t0315.dwg

2024-02-27 17:16:33