SEKTION RV 26

MÖTESFRI 1+1 UTAN RÄCKE

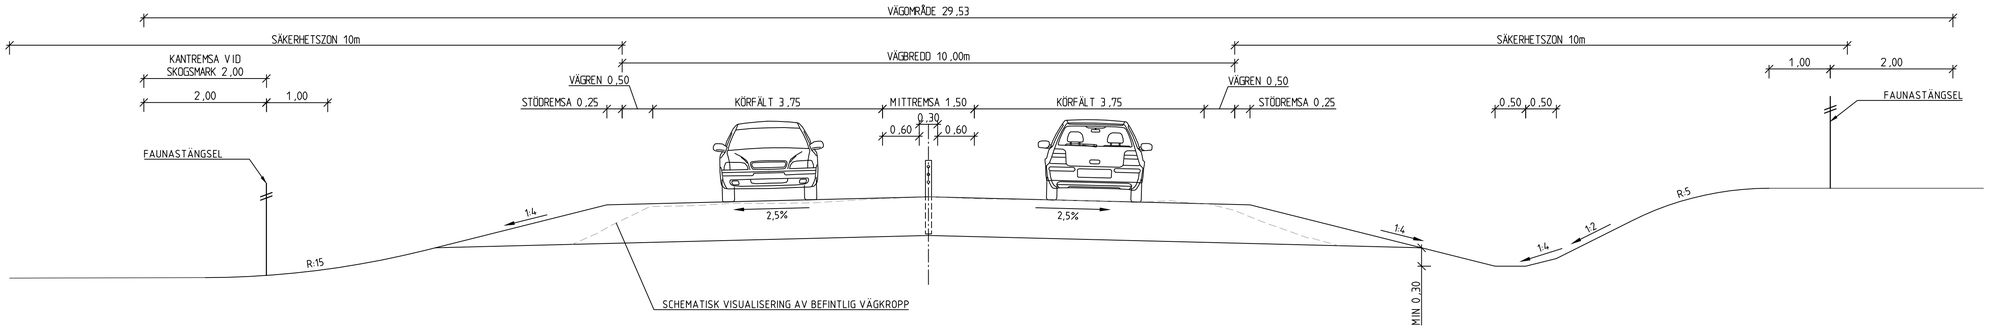

SEKTION RV 26

MÖTESFRI 1+1 MED RÄCKE

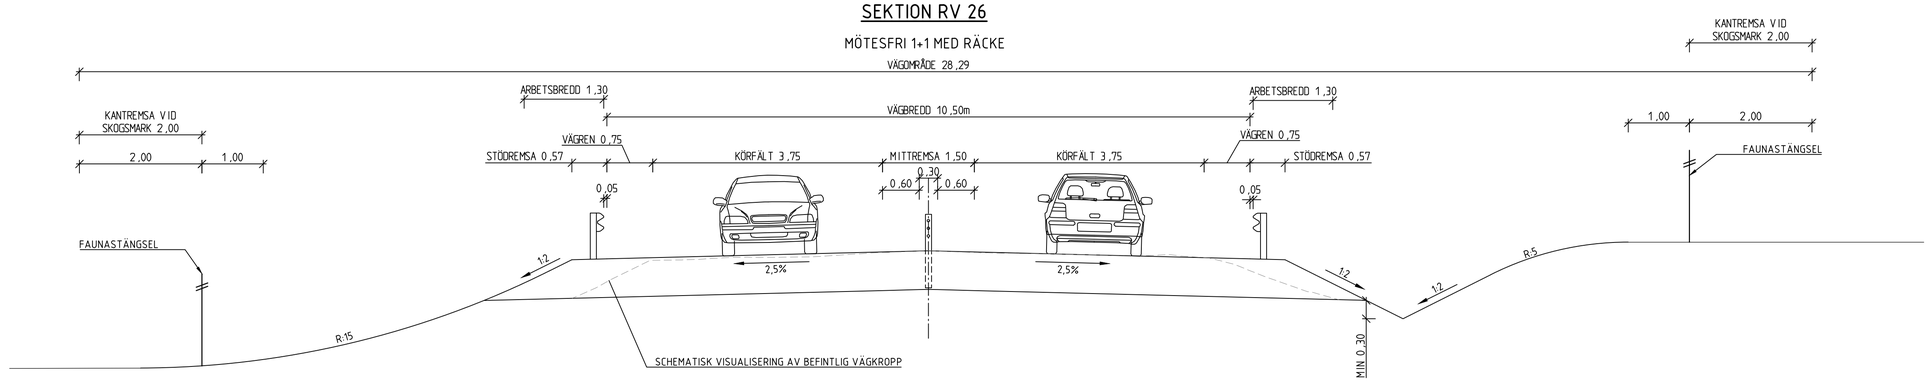

SEKTION RV 26

MÖTESFRI 1+1 MED HÖGKAPACITETSRÄCKE

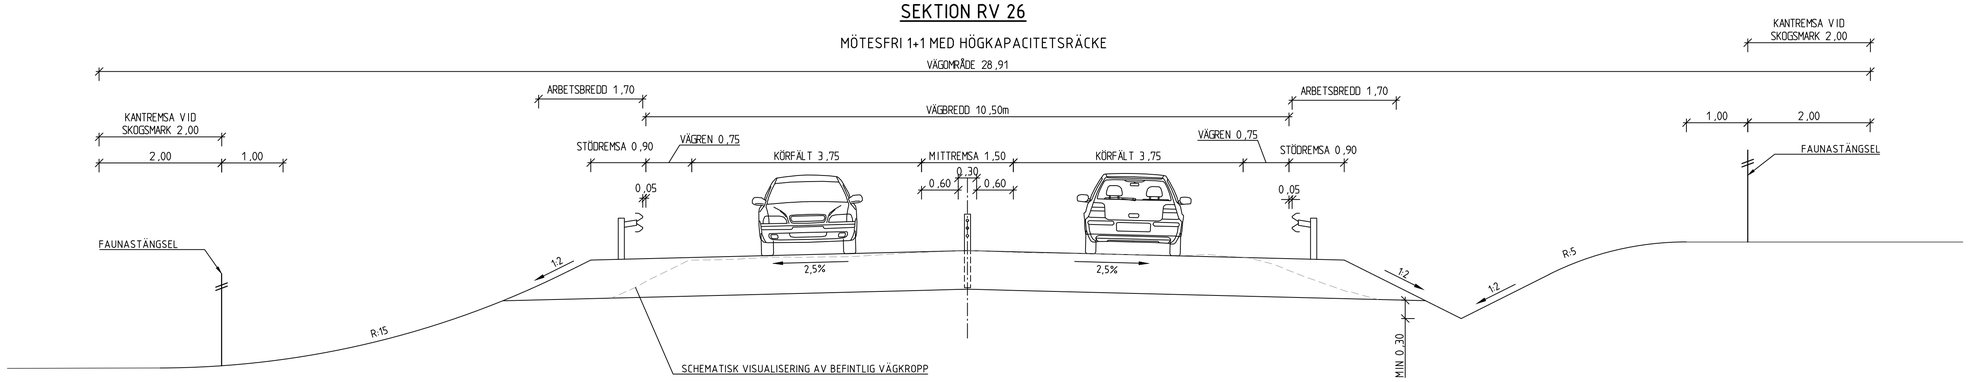

BET	REVIDERINGEN AVSER	GODKÄND	DATUM

TYP AV PLAN
VÄGPLAN

GRANSKNINGSSTATUS / SYFTE

HANDLINGSTYP

DATUM: 2024-03-01
LEVERANS / ÄNDRINGS-PM

OBJEKT
VÄG 26 SMÅLANDSSTENAR - MULLSJÖ

DELOMRÅDE / BANDEL
ISBERGA - GISLAVED SÖDRA

ANLÄGGNINGDEL
GEMENSAMT

OBJEKTNUMMER / KM: 171798/184047
KONSTRUKTIONSNUMMER

BESTÄLLARE: TRAFIKVERKET
LEVERANTÖR: TYRÉNS

SKAPAD AV: N WILÉN
UPPDRAGSNUMMER: 302200

GODKÄND AV: V ÅKESSON
AVDELNING: VÄG

RITNINGSTYP
SEKTION

TEKNIKOMRÅDE / INNEHÅLL
VÄGUTFORMNING OCH TRAFIK

BESKRIVNING
SEKTION RV26 1+1

SKALA	FORMAT	FÖRVALTNINGSNUMMER		
1:50	A1			
RITNINGSNUMMER		BLAD	NÄSTA BLAD	BET
100T0401				

C:\vault\302200\bh\Ritn\det\100T0401.dwg
2024-02-27 17:28:21