SEKTION RV 26

MÖTESFRI 1+1 MED HÖGKAPACITETSRÄCKE UNDER FAUNABRO 11/800

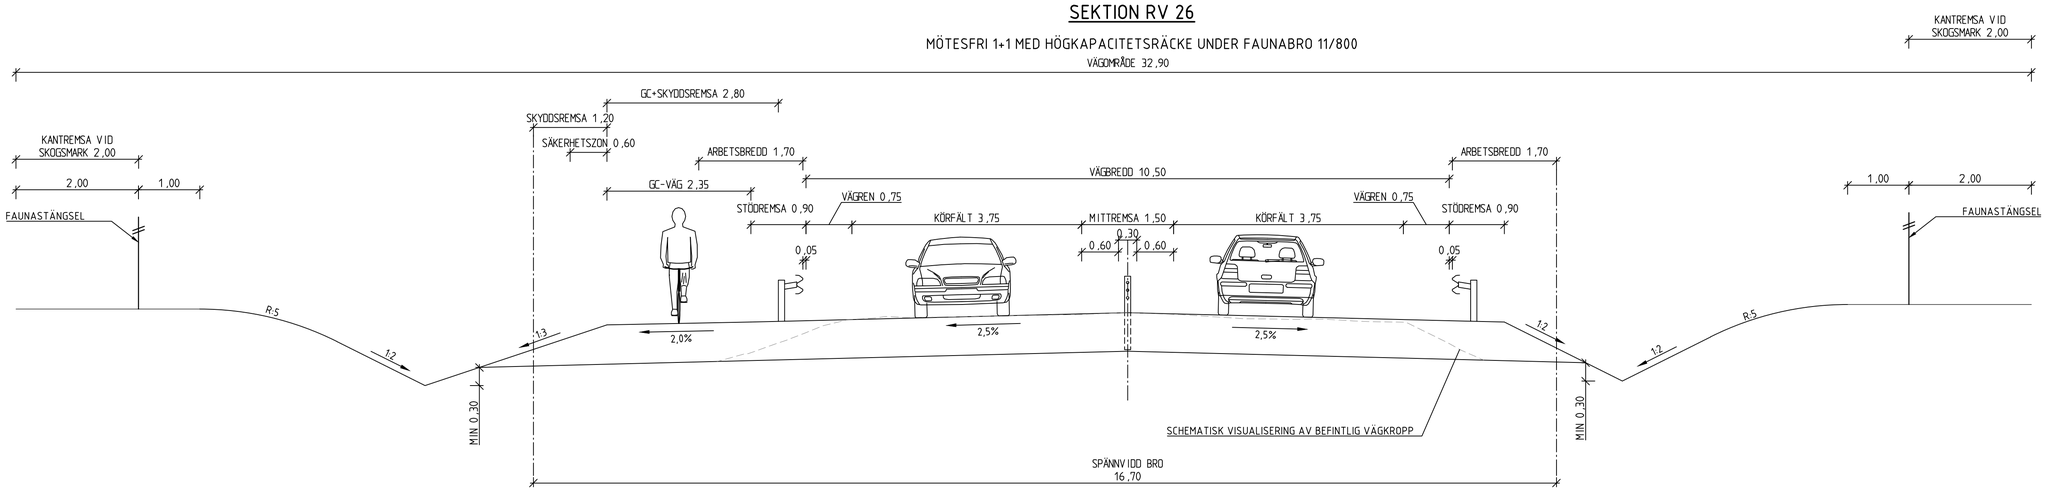

BET	REVIDERINGEN AVSER	GODKÄND	DATUM

TYP AV PLAN: VÄGPLAN

GRANSKNINGSSTATUS / SYFTE

HANDLINGSTYP

DATUM: 2024-03-01

LEVERANS / ÄNDRINGS-PM

OBJEKT: VÄG 26 SMÅLANDSSTENAR - MULLSJÖ

DELOMRÅDE / BANDEL: ISBERGA - GISLAVED SÖDRA

ANLÄGGNINGDEL: GEMENSAMT

OBJEKTNUMMER / KM: 171798/184047

KONSTRUKTIONSNUMMER

BESTÄLLARE: TRAFIKVERKET

LEVERANTÖR: TYRÉNS

SKAPAD AV: N WILÉN

UPPDRAGSNUMMER: 302200

GODKÄND AV: V ÅKESSON

AVDELNING: VÄG

RITNINGSTYP: SEKTION

TEKNIKOMRÅDE / INNEHÅLL: VÄGUTFORMNING OCH TRAFIK

BESKRIVNING: SEKTION RV26 BYGGNADSVERK

SKALA: 1:50

FORMAT: A1

FÖRVALTNINGSNUMMER

RITNINGSNUMMER: 100T0404

BLAD

NÄSTA BLAD

BET

C:\vault\302200\bh\fyrfldet\100T0404.dwg

2024-02-27 17:28:52