




Typfall 1
Gång- och cykelväg - Separerad med skiljeremsa ≤ 3 meter
Sektion: 0/075-0/210, 0/420-0/720, 1/520-1/940

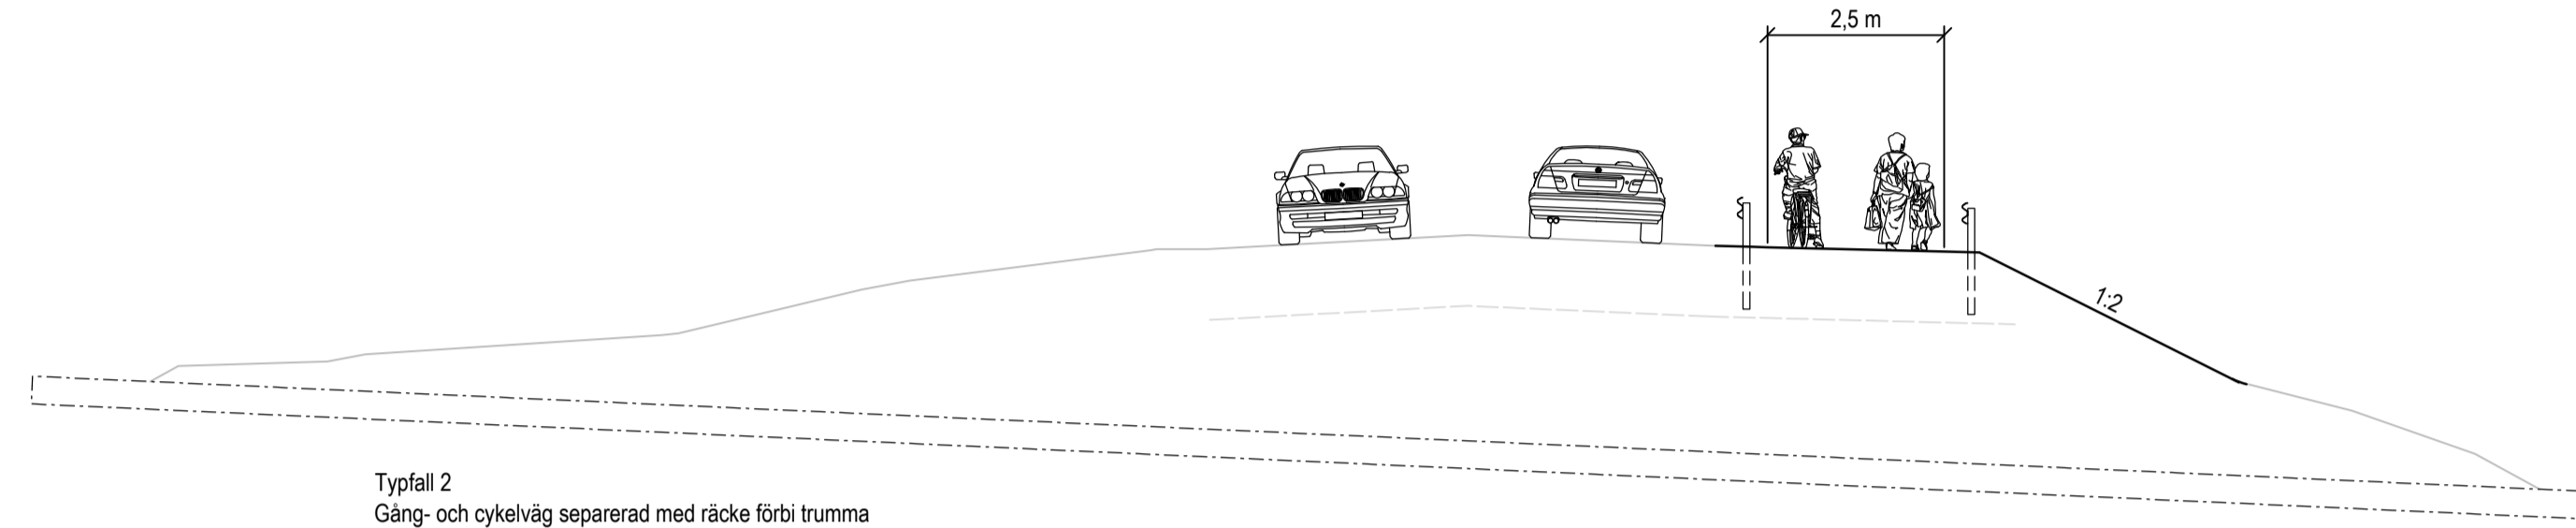


Typfall 2
Gång- och cykelväg separerad med räcke förbi trumma
Sektion: 0/340-0/420

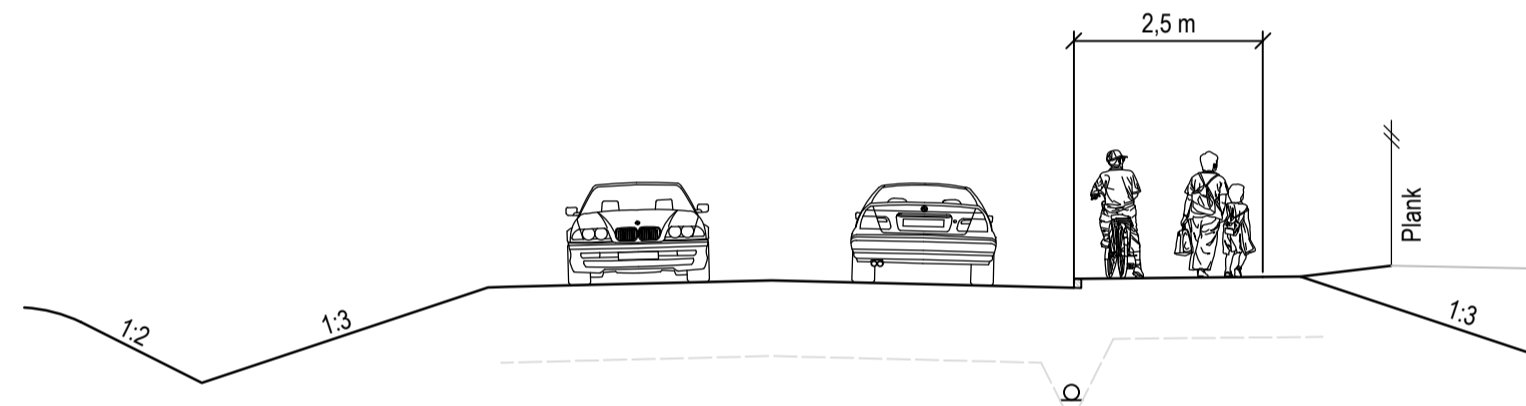


Typfall 3
Gång- och cykelväg - Separerad med kantsten.
Sektioner: 0/720-0/870

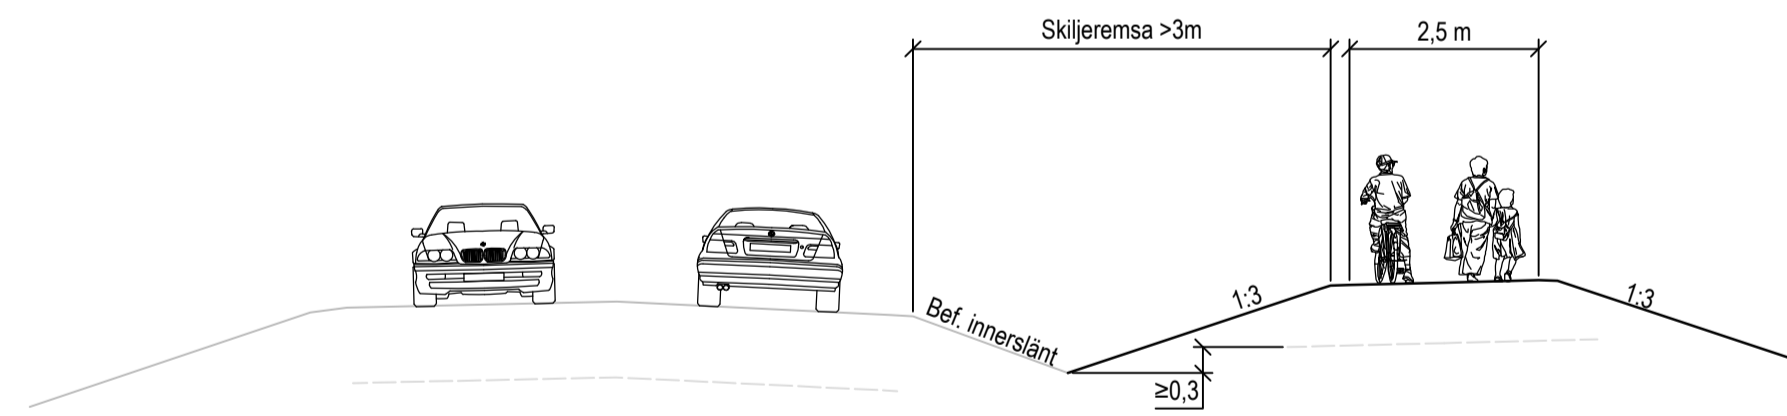

Typfall 4
Gång- och cykelväg - Separerad med skiljeremsa > 3 meter
Sektion: 0/880-1/090, 1/310-1/520, 1/960-3/125

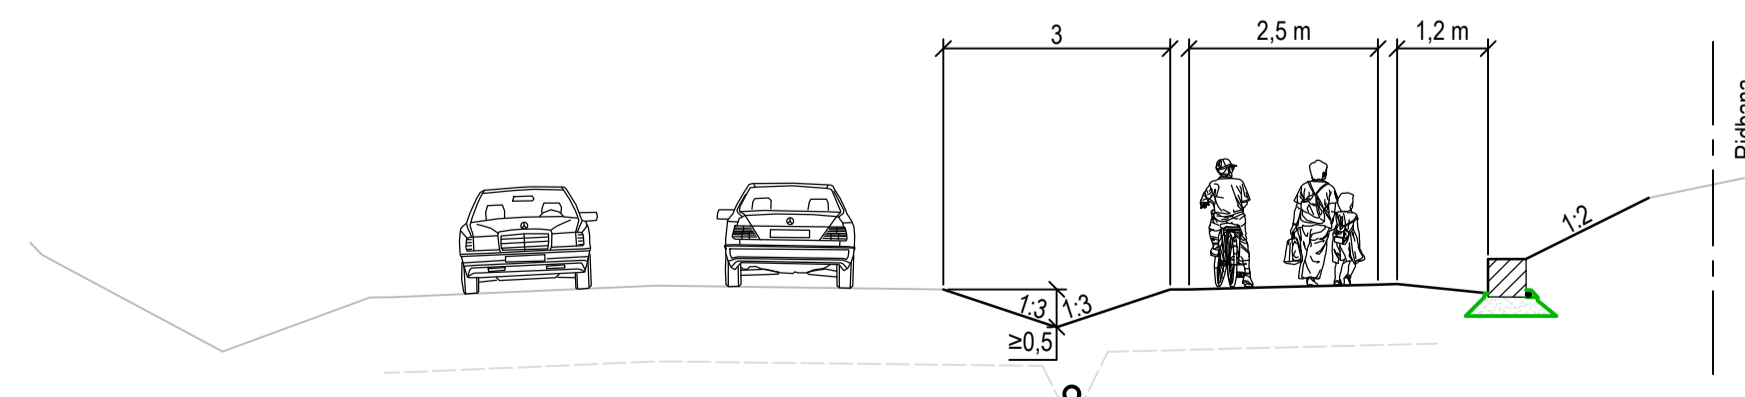


Typfall 5
Gång- och cykelväg - Separerad med skiljeremsa ≤ 3 meter. Föreslagen åtgärd med stödkonstruktion
Sektion: Område vid 1/640

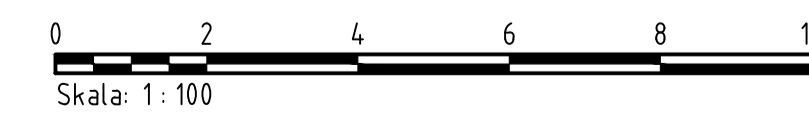


TYP AV PLAN		VÄGPLAN	
GRANSKNINGSSTATUS / SYFTE			
HANDLINGSTYP			
GRANSKNINGSHANDLING			
DATUM		LEVERANS / ÄNDRINGS-PM	
2021-09-01			
OBJEKT			
VÄG 635 TOLSBO-TUNET NY GÅNG- OCH CYKELVÄG			
DELOMRÅDE / BANDEL			
TOLSBO-TUNET			
ANLÄGGNINGSDEL			
GÅNG- OCH CYKELVÄG			
OBJEKTNUMMER / KM		KONSTRUKTIONNUMMER	
158659			
BESTÄLLARE		LEVERANTÖR	
SKAPAD AV		UPPDRAGSNUMMER	
N. PERSSON		759342	
GODKÄND AV		AVDELNING	
K. KIEKSI			
RITNINGSTYP			
SEKTIONS-RITNING			
TEKNIKOMRÅDE / INNEHÅLL			
T VÄGUTFORMNING OCH TRAFIK			
BESKRIVNING			
NORMALSEKTION KM 0/000 - 3/100			
SKALA	FORMAT	FÖRVALTNINGSNUMMER	
1:100	A1		
RITNINGNUMMER	BLAD	NÄSTA BLAD	BET
101T0401			


P.L.O. 2021-09-16 13:37 \\AF-SE-REPO101E.WORK\BOKLÄMME\19942 - VP GC-VÄG VÄG 635 TOLSBO-TUNET - 77542 - \02-CAD\1 VP-T\BITEF\010401DWG NERSTRÖM TIGERSTRÅND - KATARNA

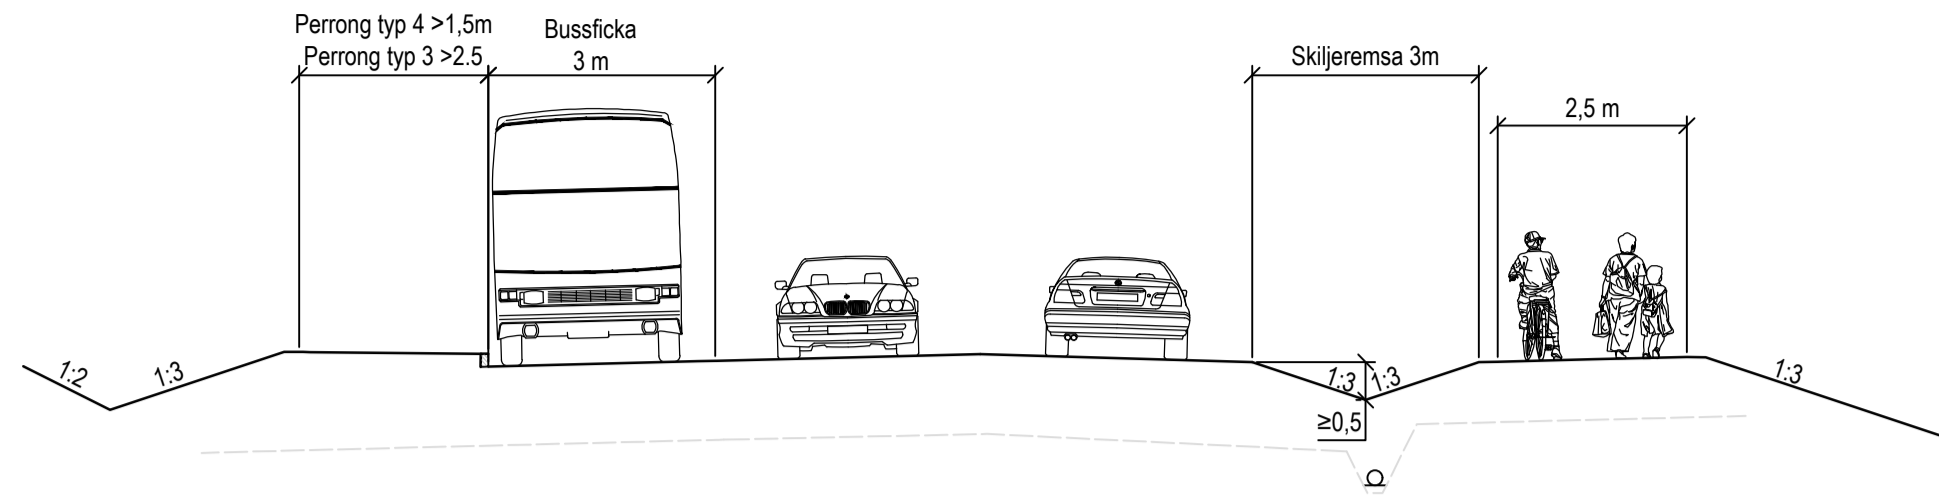


Generell utformning busshållplatser med perrong typ 3/4 enl. VGU (2015:086)

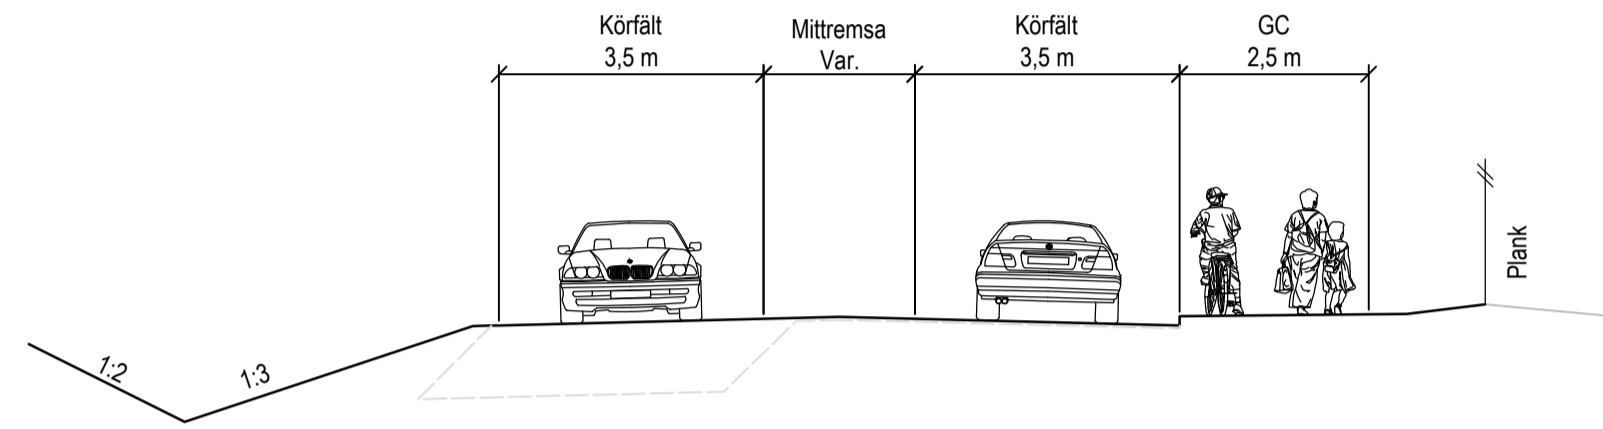

Breddning/Sidoförskjutning av väg 635 förbi Strandbro
Sektion: Område vid 0/740

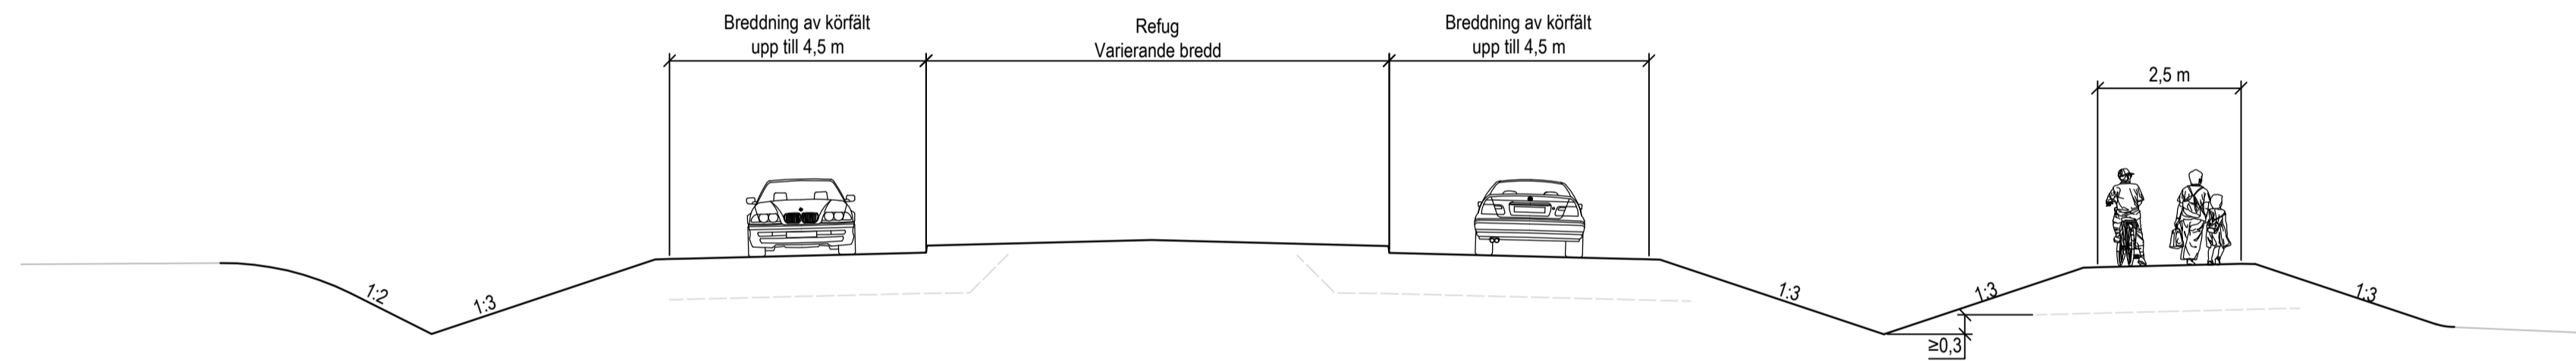

Haslighetssänkande åtgärd - Dubbelsidig portal
Sektion: Område vid 0/220-0/330, 1/960-2/080, 2/620-2/720

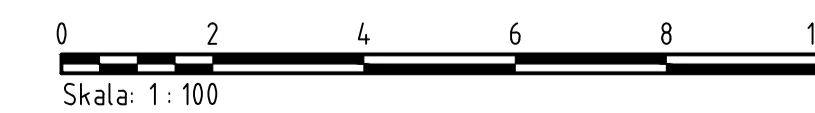

TYP AV PLAN		VÄGPLAN	
GRANSKNINGSSTATUS / SYFTE			
HANDLINGSTYP			
GRANSKNINGSHANDLING			
DATUM		LEVERANS / ÄNDRINGS-PM	
2021-09-01			
OBJEKT			
VÄG 635 TOLSBO-TUNET NY GÅNG- OCH CYKELVÄG			
DELOMRÅDE / BANDEL			
TOLSBO-TUNET			
ANLÄGGNINGSDEN			
GÅNG- OCH CYKELVÄG			
OBJEKTNUMMER / KM		KONSTRUKTIONNUMMER	
158659			
BESTÄLLARE		LEVERANTÖR	
SKAPAD AV		UPPRAGSNUMMER	
N. PERSSON		759342	
GODKÄND AV		AVDELNING	
K. KIEKSI			
RITNINGSTYP			
SEKTIONS-RITNING			
TEKNIKOMRÅDE / INNEHÅLL			
T VÄGUTFORMNING OCH TRAFIK			
BESKRIVNING			
NORMALSEKTION ÖVRIGA ANLÄGGNINGAR			
SKALA	FORMAT	FÖRVALTNINGSNUMMER	
1:100	A1		
RITNINGNUMMER	BLAD	NÄSTA BLAD	BET
101T0402			

PLO: 2021-09-16 13:38 \\AF-SE-REPO1E-WORK\BGRANKE\159342 - VP GC-VÄG VÄG 635 TOLSBO-TUNET - 77542-02-CAD\1 VP-T\BITEF\010402DWG - NORSTRÖM TIGERSTRÄND - KATARINA

REF: MODEL\101001

Lager: