


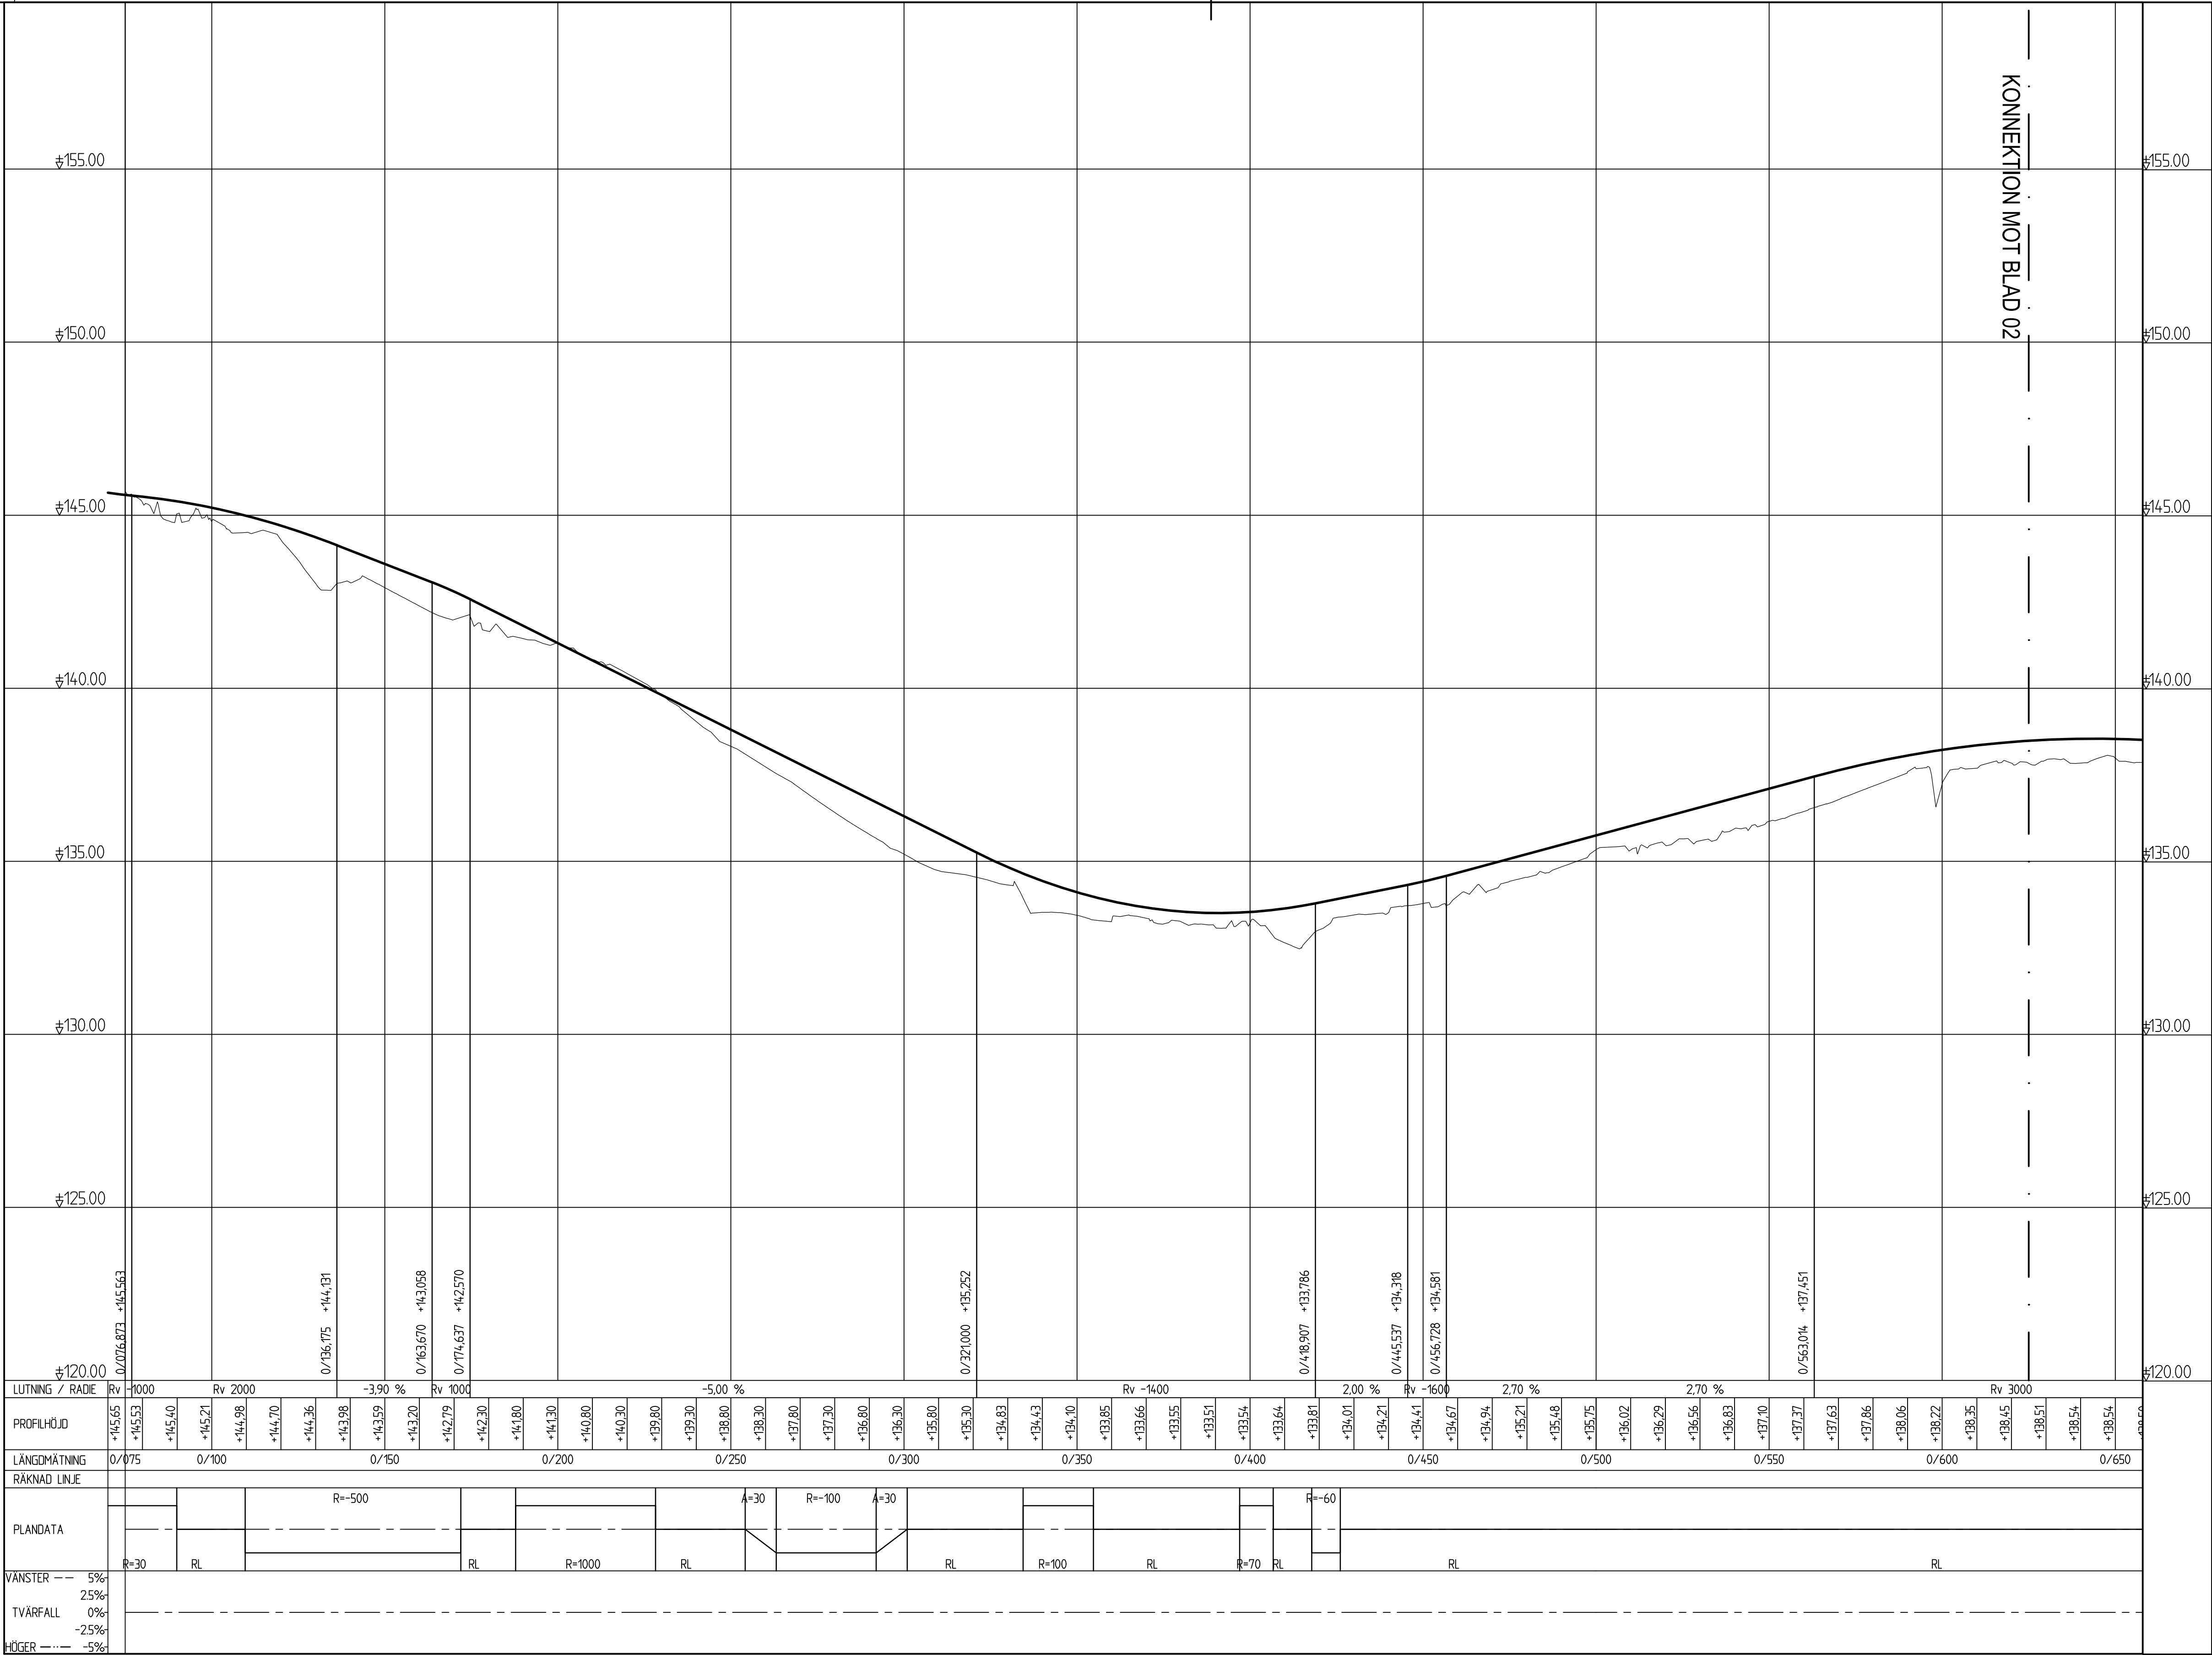

TYP AV PLAN

VÄGPLAN

GRANSKNINGSSTATUS / SYFTE

GRANSKNINGSHANDLING

DATUM
2021-09-01

LEVERANS / ÄNDRINGS-PM

OBJEKT
VÄG 635 TOLSBO-TUNET
NY GÅNG- OCH CYKELVÄG

DELOMRÅDE / BANDEL
TOLSBO-TUNET

ANLÄGGNINGSDEL
GÅNG- OCH CYKELVÄG

OBJEKTNUMMER / KM
158659

KONSTRUKTIONSNUMMER
759342

BESTÄLLARE
TRAFIKVERKET

LEVERANTÖR
AFRY

SKAPAD AV
N. PERSSON

UPPDRAGSGRUPP
759342

GODKÄND AV
K. KIEKSI

ÄNDRING

RITNINGSTYP
SEKTIONS-RITNING

TEKNIKOMRÅDE / INNEHÅLL
T VÄGUTFORMNING OCH TRAFIK

BESKRIVNING
PROFILRITNING
KM 0/070 - KM 0/620

SKALA
1:1000 1:100

FORMAT
A1

FÖRVALTNINGSNUMMER

RITNINGSNUMMER
101T0301

BLAD

NÄSTA BLAD

BET

