Nytt vägområde

Befintligt vägområde

Gräns - Tillfällignyttjanderätt

Föreslagen yta för tillfällig nyttjanderätt, för etablering av bodar och/eller massupplag

Föreslagen ny gång- och cykelväg

Föreslagen ny väg

+XX,X
Y/YYYY
Längdmätning och plushjöd

Föreslaget nytt räcke för gång- och cykelväg

Väganslutning till befintlig allmän väg som stängs genom särskilt beslut

Träd, Solitär

Fornlämning

Nya Träd, Solitär

ORIENTERINGSFIGUR

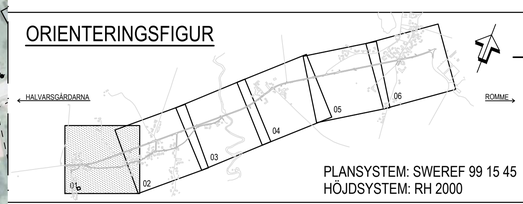

PLANSYSTEM: SWEREF 99 15 45
HÖJDSYSTEM: RH 2000

TYP AV PLAN	VÄGPLAN
GRANSKNINGSSTATUS / SYFTE	
HANDLINGSTYP	FASTSTÄLLELSEHANDLING
DATUM: 2020-11-27	LEVERANS / ÄNDRINGS-PM
OBJEKT	VÄG 635 TOLSBO-TUNET NY GÅNG- OCH CYKELVÄG
DELOMRÅDE / BANDEL	TOLSBO-TUNET
ANLÄGGNINGSDEL	GÅNG- OCH CYKELVÄG
OBJEKTNUMMER / KM: 158659	KONSTRUKTIONSNUMMER
BESTÄLLARE: TRAFIKVERKET	LEVERANTÖR: ÅF INFRASTRUCTURE
SKAPAD AV: N. PERSSON	UPPDRAGSNUMMER: 759342
GODKÄND AV: L. KIHLBERG	AVDELNING
RITNINGSTYP	PLANRITNING
TEKNIKOMRÅDE / INNEHÅLL	T VÄGUTFORMNING OCH TRAFIK
BESKRIVNING	ILLUSTRATIONSKARTA KM 0/000 - 0/510
SKALA: 1:1000	FORMAT: A1 / FÖRVALTNINGSNUMMER
RITNINGSNUMMER: 101T0501	BLAD / NÄSTA BLAD / BET

PLD 2020-11-19 15:24 X:\BORLANGE\759342 - VP GC-VÄG VÄG 635 TOLSBO-TUNET -77542-\02_CAD\1 VP\T\RITDEF\101T0501.DWG NORSTRÖM TIGERSTRAND, KATARINA

XREF MODELL\C309592P 2019-11-01 12:49
MODELL\C309591 2019-12-03 13:36
MODELL\C108801 2019-12-03 13:23
MODELL\C108802 2019-12-03 13:26
MODELL\C109901 2019-12-09 15:35
MODELL\C109902 2019-12-09 15:36
MODELL\C109507 2019-12-09 12:22
MODELL\C109503 2019-12-09 12:14
MODELL\C309502 2019-12-17 15:33
MODELL\C309501 2019-12-17 15:33
MODELL\C309592 2019-12-17 15:33
MODELL\C309591 2019-12-03 13:48

Lager:

VM158659VP, ankomst 2020-11-24, ver 4, jobb 13

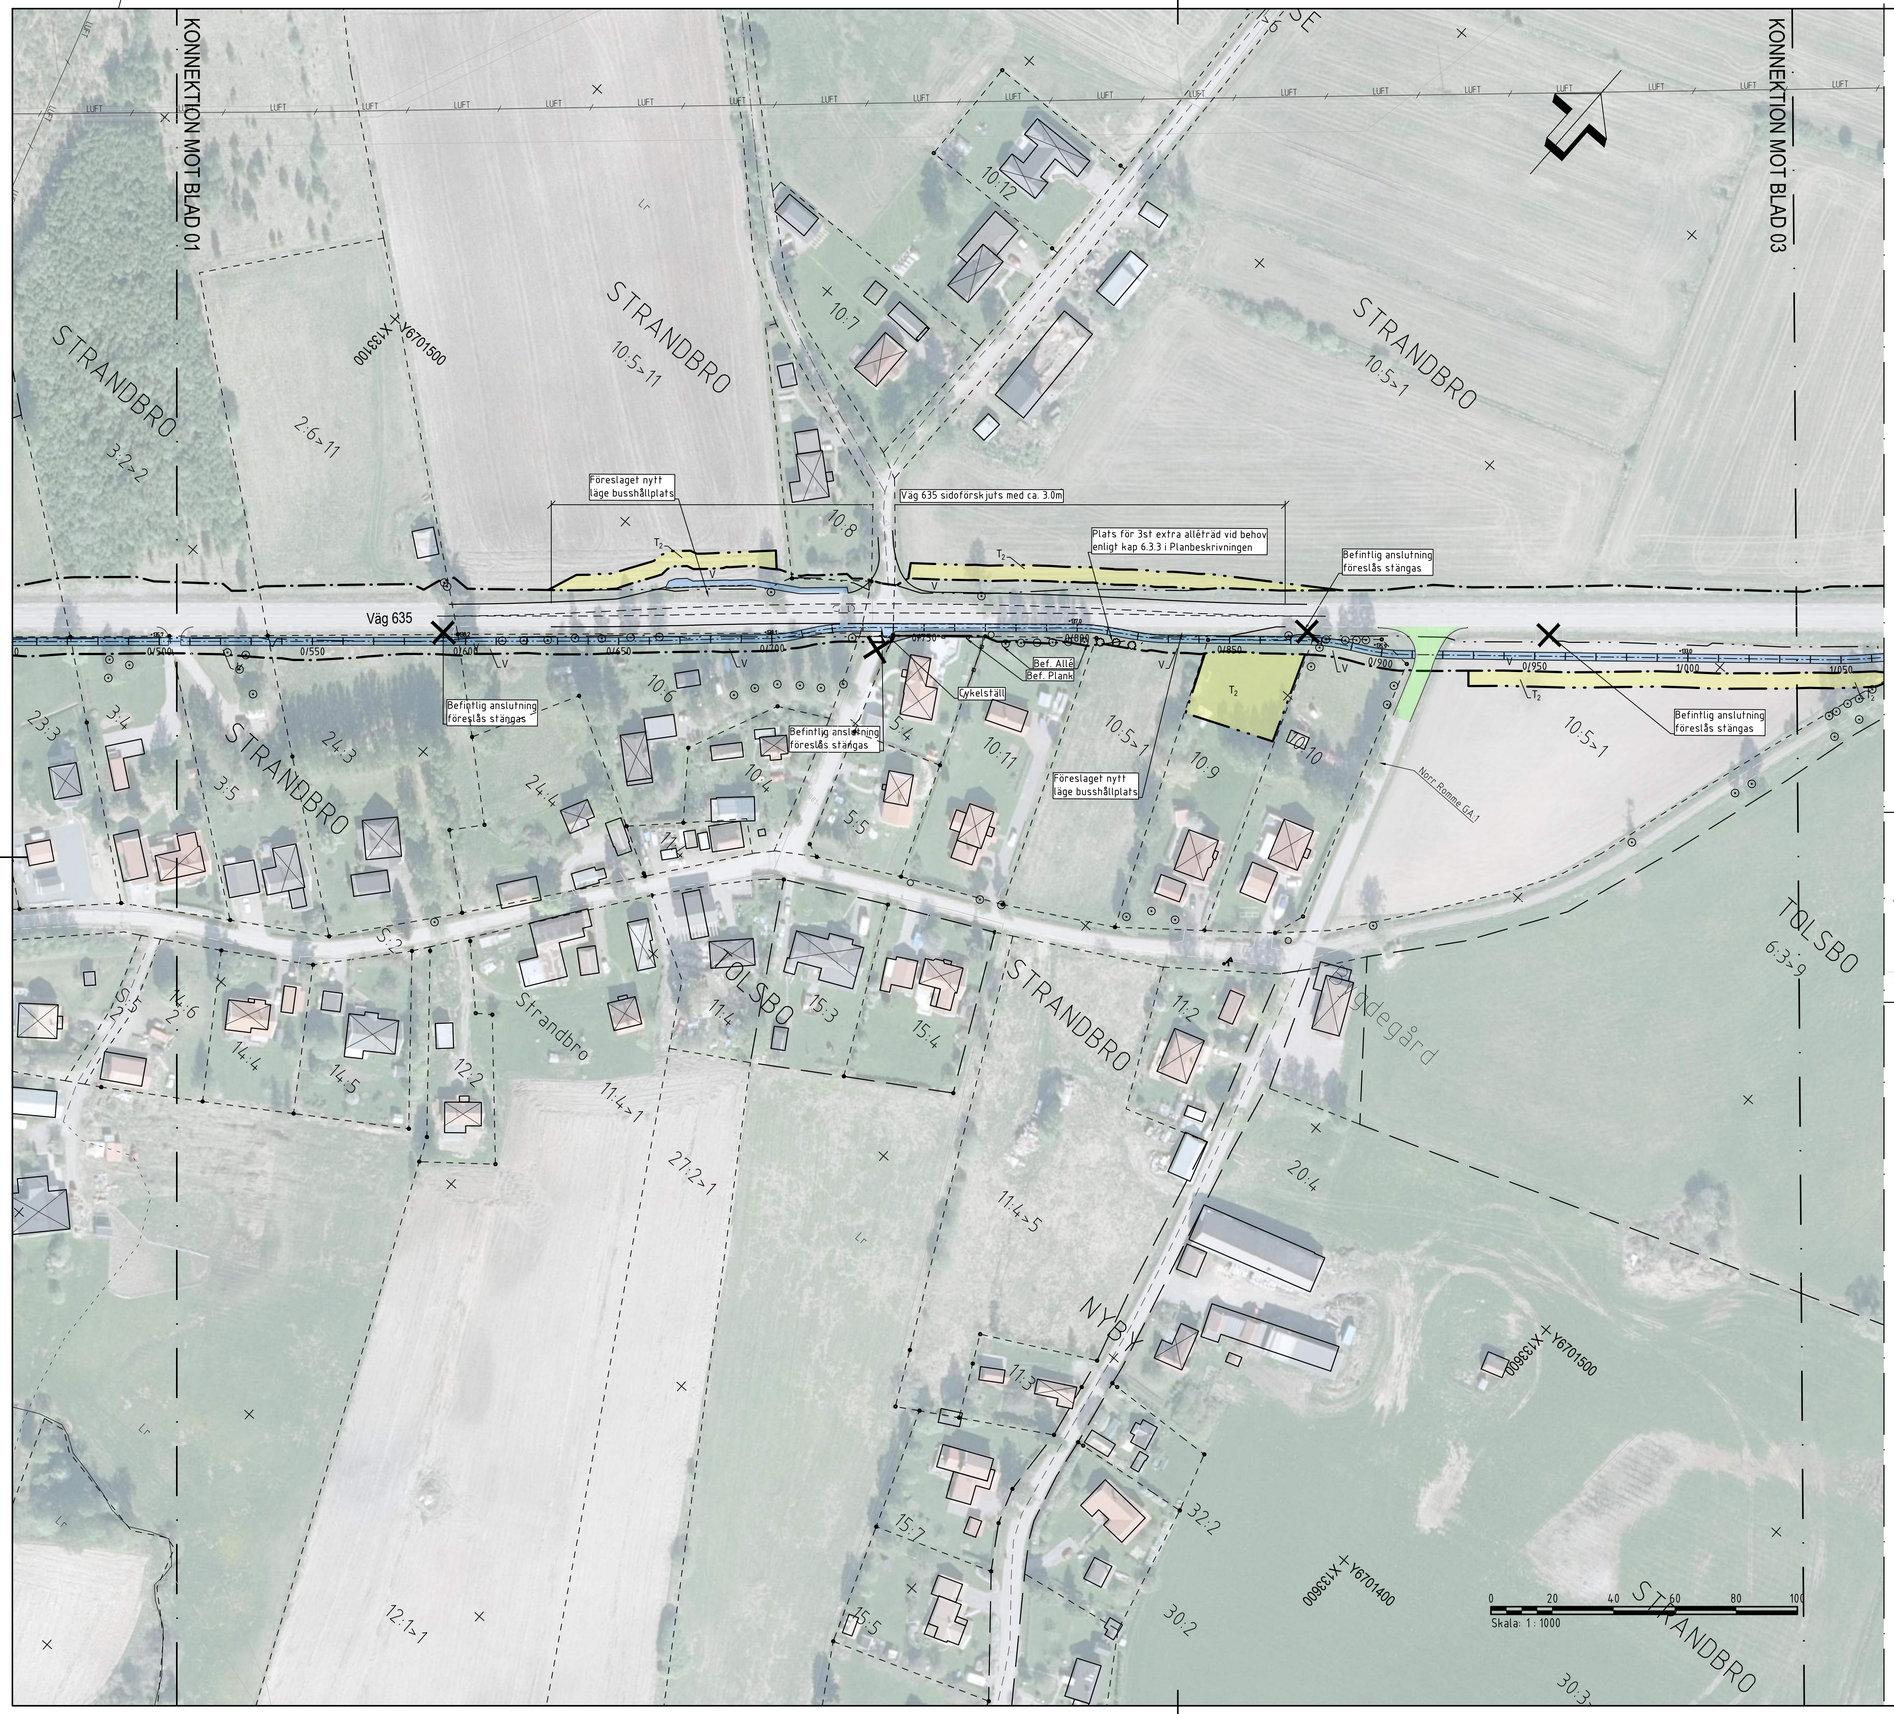

Nytt vägområde

Befintligt vägområde

Gräns - Tillfällignyttjanderätt

Föreslagen yta för tillfällig nyttjanderätt, för etablering av bodar och/eller massupplag

Föreslagen ny gång- och cykelväg

Föreslagen ny väg

+XX.X
Y/YYYY
Längdmätning och plushjöd

Föreslaget nytt räcke för gång- och cykelväg

Väganslutning till befintlig allmän väg som stängs genom särskilt beslut

Träd, Solitär

Fornlämning

Nya Träd, Solitär

ORIENTERINGSFIGUR

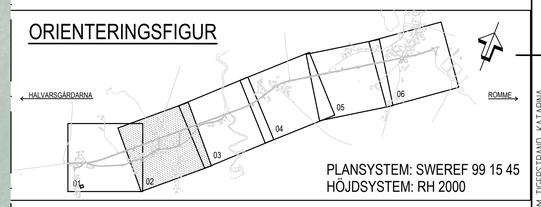

PLANSYSTEM: SWEREF 99 15 45
HÖJDSYSTEM: RH 2000

TYP AV PLAN	VÄGPLAN
GRANSKNINGSSTATUS / SYFTE	
HANDLINGSTYP	FASTSTÄLLELSEHANDLING
DATUM	2020-11-27
LEVERANS / ÄNDRINGS-PM	
OBJEKT	VÄG 635 TOLSBO-TUNET NY GÅNG- OCH CYKELVÄG
DELOMRÅDE / BANDEL	TOLSBO-TUNET
ANLÄGGNINGDEL	GÅNG- OCH CYKELVÄG
OBJEKTNUMMER / KM	158659
KONSTRUKTIONSNUMMER	
BESTÄLLARE	TRAFIKVERKET
LEVERANTÖR	ÅF INFRASTRUCTURE
SKAPAD AV	N. PERSSON
UPPDRAGSNUMMER	759342
GODKÄND AV	L. KIHLBERG
AVDELNING	
RITNINGSTYP	PLANRITNING
TEKNIKOMRÅDE / INNEHÅLL	T VÄGUTFORMNING OCH TRAFIK
BESKRIVNING	ILLUSTRATIONSKARTA KM 0/510 - 1/140
SKALA	1:1000
FORMAT	A1
FÖRVALTNINGSNUMMER	
RITNINGSNUMMER	101T0502
BLAD	
NÄSTA BLAD	
BET	

PLO: 2020-11-23 07:39 X:\BDBLANGE\759342 - VP GC-VÄG VÄG 635 TOLSBO-TUNET - 77542-\02_CAD\1 VP\TNR\DEF\101T0502.DWG NORSTRÖM TIGERSTRAND, KATARINA

XREF MODELL\V000569 2019-11-01 12:49
MODELL\V000567 2020-01-29 15:02
MODELL\V000581 2020-01-28 17:51
MODELL\V000601 2020-01-28 17:55
MODELL\V000603 2019-12-09 15:03
MODELL\V000591 2019-12-09 15:03
MODELL\V000521 2020-01-29 12:27
MODELL\V000523 2020-01-29 12:27
MODELL\V000553 2020-12-09 12:34
MODELL\V000555 2020-12-09 12:34
MODELL\V000562 2020-01-28 18:34
MODELL\V000564 2020-01-29 15:02
MODELL\V000566 2019-06-19 15:16
MODELL\V000568

Lager:

VM158659VP, ankomst 2020-11-24, ver 6, jobb 13

Nytt vägområde

Befintligt vägområde

Gräns - Tillfällignyttjanderätt

Föreslagen yta för tillfällig nyttjanderätt, för etablering av bodar och/eller massupplag

Föreslagen ny gång- och cykelväg

Föreslagen ny väg

+XX,X
Y/YYY
Längdmätning och plushjöd

Föreslaget nytt räcke för gång- och cykelväg

Väganslutning till befintlig allmän väg som stängs genom särskilt beslut

Träd, Solitär

Fornlämning

Nya Träd, Solitär

ORIENTERINGSFIGUR

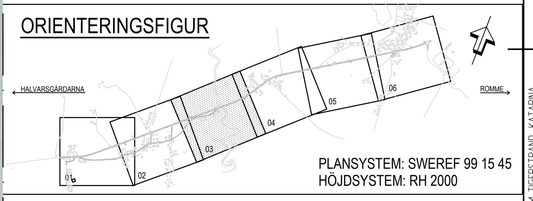

PLANSYSTEM: SWEREF 99 15 45
HÖJDSYSTEM: RH 2000

TYP AV PLAN	VÄGPLAN
GRANSKNINGSSTATUS / SYFTE	
HANDLINGSTYP	FASTSTÄLLELSEHANDLING
DATUM	2020-11-27
LEVERANS / ÄNDRINGS-PM	
OBJEKT	VÄG 635 TOLSBO-TUNET NY GÅNG- OCH CYKELVÄG
DELOMRÅDE / BANDEL	TOLSBO-TUNET
ANLÄGGNINGSDEL	GÅNG- OCH CYKELVÄG
OBJEKTNUMMER / KM	158659
KONSTRUKTIONSNUMMER	
BESTÄLLARE	TRAFIKVERKET
LEVERANTÖR	ÅF INFRASTRUCTURE
SKAPAD AV	N. PERSSON
UPPDRAGSNUMMER	759342
GODKÄND AV	L. KIHLBERG
AVDELNING	
RITNINGSTYP	PLANRITNING
TEKNIKOMRÅDE / INNEHÅLL	T VÄGUTFORMNING OCH TRAFIK
BESKRIVNING	ILLUSTRATIONSKARTA KM 1/140 - 1/565
SKALA	1:1000
FORMAT	A1
FÖRVALTNINGSNUMMER	
RITNINGSNUMMER	101T0503
BLAD	
NÄSTA BLAD	
BET	

PLO: 2020-11-19 15:47 X:\BURLANGE\759342 - VP GL-VÄG VÄG 635 TOLSBO-TUNET -77542-\02_CADV1 VP\1\RITDEF\101T0503.DWG NORSTRÖM TIGERSTRAND, KATARINA

XREF: MODELL\X009GP MODELL\X009G1 MODELL\X009H1 MODELL\X009J1 MODELL\X009K1 MODELL\X009L1 MODELL\X009Z2 MODELL\X009Z3 MODELL\X009Z4 MODELL\X009Z5 MODELL\X009Z6 MODELL\X009Z7 MODELL\X009Z8 MODELL\X009Z9 MODELL\X009AA MODELL\X009AB MODELL\X009AC MODELL\X009AA MODELL\X009AB MODELL\X009AC MODELL\X009AA MODELL\X009AB MODELL\X009AC MODELL

Nytt vägområde

Befintligt vägområde

Gräns - Tillfällignyttjanderätt

Föreslagen yta för tillfällig nyttjanderätt, för etablering av bodar och/eller massupplag

Föreslagen ny gång- och cykelväg

Föreslagen ny väg

+XX,X Y/YYY — Längdmätning och plushjöd

Föreslaget nytt räcke för gång- och cykelväg

Väganslutning till befintlig allmän väg som stängs genom särskilt beslut

Träd, Solitär

Fornlämning

Nya Träd, Solitär

ORIENTERINGSFIGUR

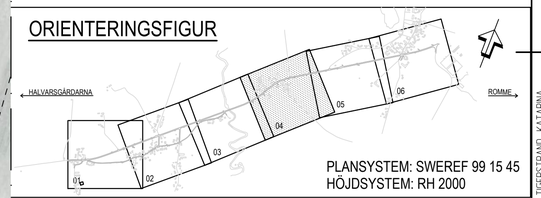

PLANSYSTEM: SWEREF 99 15 45
HÖJDSYSTEM: RH 2000

TYP AV PLAN	VÄGPLAN
GRANSKNINGSSTATUS / SYFTE	
HANDLINGSTYP	FASTSTÄLLELSEHANDLING
DATUM: 2020-11-27	LEVERANS / ÄNDRINGS-PM
OBJEKT	VÄG 635 TOLSBO-TUNET NY GÅNG- OCH CYKELVÄG
DELOMRÅDE / BANDEL	TOLSBO-TUNET
ANLÄGGNINGDEL	GÅNG- OCH CYKELVÄG
OBJEKTNUMMER / KM: 158659	KONSTRUKTIONSNUMMER
BESTÄLLARE: TRAFIKVERKET	LEVERANTÖR: ÅF INFRASTRUCTURE
SKAPAD AV: N. PERSSON	UPPDRAGSNUMMER: 759342
GODKÄND AV: L. KIHLBERG	AVDELNING
RITNINGSTYP	PLANRITNING
TEKNIKOMRÅDE / INNEHÅLL	T VÄGUTFORMNING OCH TRAFIK
BESKRIVNING	ILLUSTRATIONSKARTA KM 1/565 - 2/135
SKALA: 1:1000	FORMAT: A1
FÖRVALTNINGSNUMMER	
RITNINGSNUMMER: 101T0504	BLAD / NÄSTA BLAD / BET

PLO: 2020-11-19 15:53 X:\BURLANGE\759342 - VP GL-VÄG VÄG 635 TOLSBO-TUNET - 77542-\02_CADX\1 VPV\TKRITDEF\101T0504.DWG NORSTRÖM TIGERSTRAND, KATARINA

XREF MODELL\759259P 2019-11-01 12:49 S:\759259\1 VPV\TKRITDEF\759259P.DWG NORSTRÖM TIGERSTRAND, KATARINA
MODELL\101T0501 2020-10-27 15:56 S:\759259\1 VPV\TKRITDEF\101T0501.DWG NORSTRÖM TIGERSTRAND, KATARINA
MODELL\101T0601 2020-10-19 15:57 S:\759259\1 VPV\TKRITDEF\101T0601.DWG NORSTRÖM TIGERSTRAND, KATARINA
MODELL\101T0401 2020-10-19 15:53 S:\759259\1 VPV\TKRITDEF\101T0401.DWG NORSTRÖM TIGERSTRAND, KATARINA
MODELL\101T0501 2020-10-27 15:53 S:\759259\1 VPV\TKRITDEF\101T0501.DWG NORSTRÖM TIGERSTRAND, KATARINA
MODELL\101T0502 2020-10-27 15:53 S:\759259\1 VPV\TKRITDEF\101T0502.DWG NORSTRÖM TIGERSTRAND, KATARINA
MODELL\101T0503 2020-10-27 15:53 S:\759259\1 VPV\TKRITDEF\101T0503.DWG NORSTRÖM TIGERSTRAND, KATARINA
MODELL\101T0504 2020-10-19 15:53 S:\759259\1 VPV\TKRITDEF\101T0504.DWG NORSTRÖM TIGERSTRAND, KATARINA

Lager:

Nytt vägområde

Befintligt vägområde

Gräns - Tillfällignyttjanderätt

Föreslagen yta för tillfällig nyttjanderätt, för etablering av bodar och/eller massupplag

Föreslagen ny gång- och cykelväg

Föreslagen ny väg

+XX,X Y/YYY — Längdmätning och plushjöd

Föreslaget nytt räcke för gång- och cykelväg

Väganslutning till befintlig allmän väg som stängs genom särskilt beslut

Träd, Solitär

Fornlämning

Nya Träd, Solitär

ORIENTERINGSFIGUR

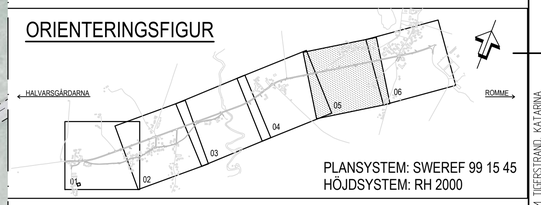

PLANSYSTEM: SWEREF 99 15 45
HÖJDSYSTEM: RH 2000

TYP AV PLAN	VÄGPLAN
GRANSKNINGSSTATUS / SYFTE	
HANDLINGSTYP	FASTSTÄLLELSEHANDLING
DATUM	2020-11-27
LEVERANS / ÄNDRINGS-PM	
OBJEKT	VÄG 635 TOLSBO-TUNET NY GÅNG- OCH CYKELVÄG
DELOMRÅDE / BANDEL	TOLSBO-TUNET
ANLÄGGNINGDEL	GÅNG- OCH CYKELVÄG
OBJEKTNUMMER / KM	158659
KONSTRUKTIONSNUMMER	
BESTÄLLARE	TRAFIKVERKET
LEVERANTÖR	ÅF INFRASTRUCTURE
SKAPAD AV	N. PERSSON
UPPDRAGSNUMMER	759342
GODKÄND AV	L. KIHLBERG
AVDELNING	
RITNINGSTYP	PLANRITNING
TEKNIKOMRÅDE / INNEHÅLL	T VÄGUTFORMNING OCH TRAFIK
BESKRIVNING	ILLUSTRATIONSKARTA KM 2/135 - 2/665
SKALA	1:1000
FORMAT	A1
FÖRVALTNINGSNUMMER	
RITNINGSNUMMER	101T0505
BLAD	
NÄSTA BLAD	
BET	

PLOT: 2020-11-19 15:59 X:\BORLANGE\759342 - VP GC-VÄG VÄG 635 TOLSBO-TUNET - 77542-\02_CAD\1 VP\TNRITDEF\101T0505.DWG NORSTRÖM TIGERSTRAND, KATARINA

XREF MODELL:C100950P 2019-11-01 12:49
MODELL:C100950T 2020-01-28 15:56
MODELL:T100801 2020-01-28 17:57
MODELL:T100901 2020-01-28 15:15
MODELL:T100901 2019-12-09 22:23
MODELL:T100902 2020-01-28 15:15
MODELL:T100902 2020-01-28 15:15
MODELL:T100921 2020-01-28 16:14
MODELL:T100921 2020-01-28 16:14
MODELL:C100950A 2020-01-29 15:02
MODELL:T100906 2019-12-09 22:15
MODELL:C100950F

Lager:

VM158659VP, ankomst 2020-11-24, ver 5, jobb 13

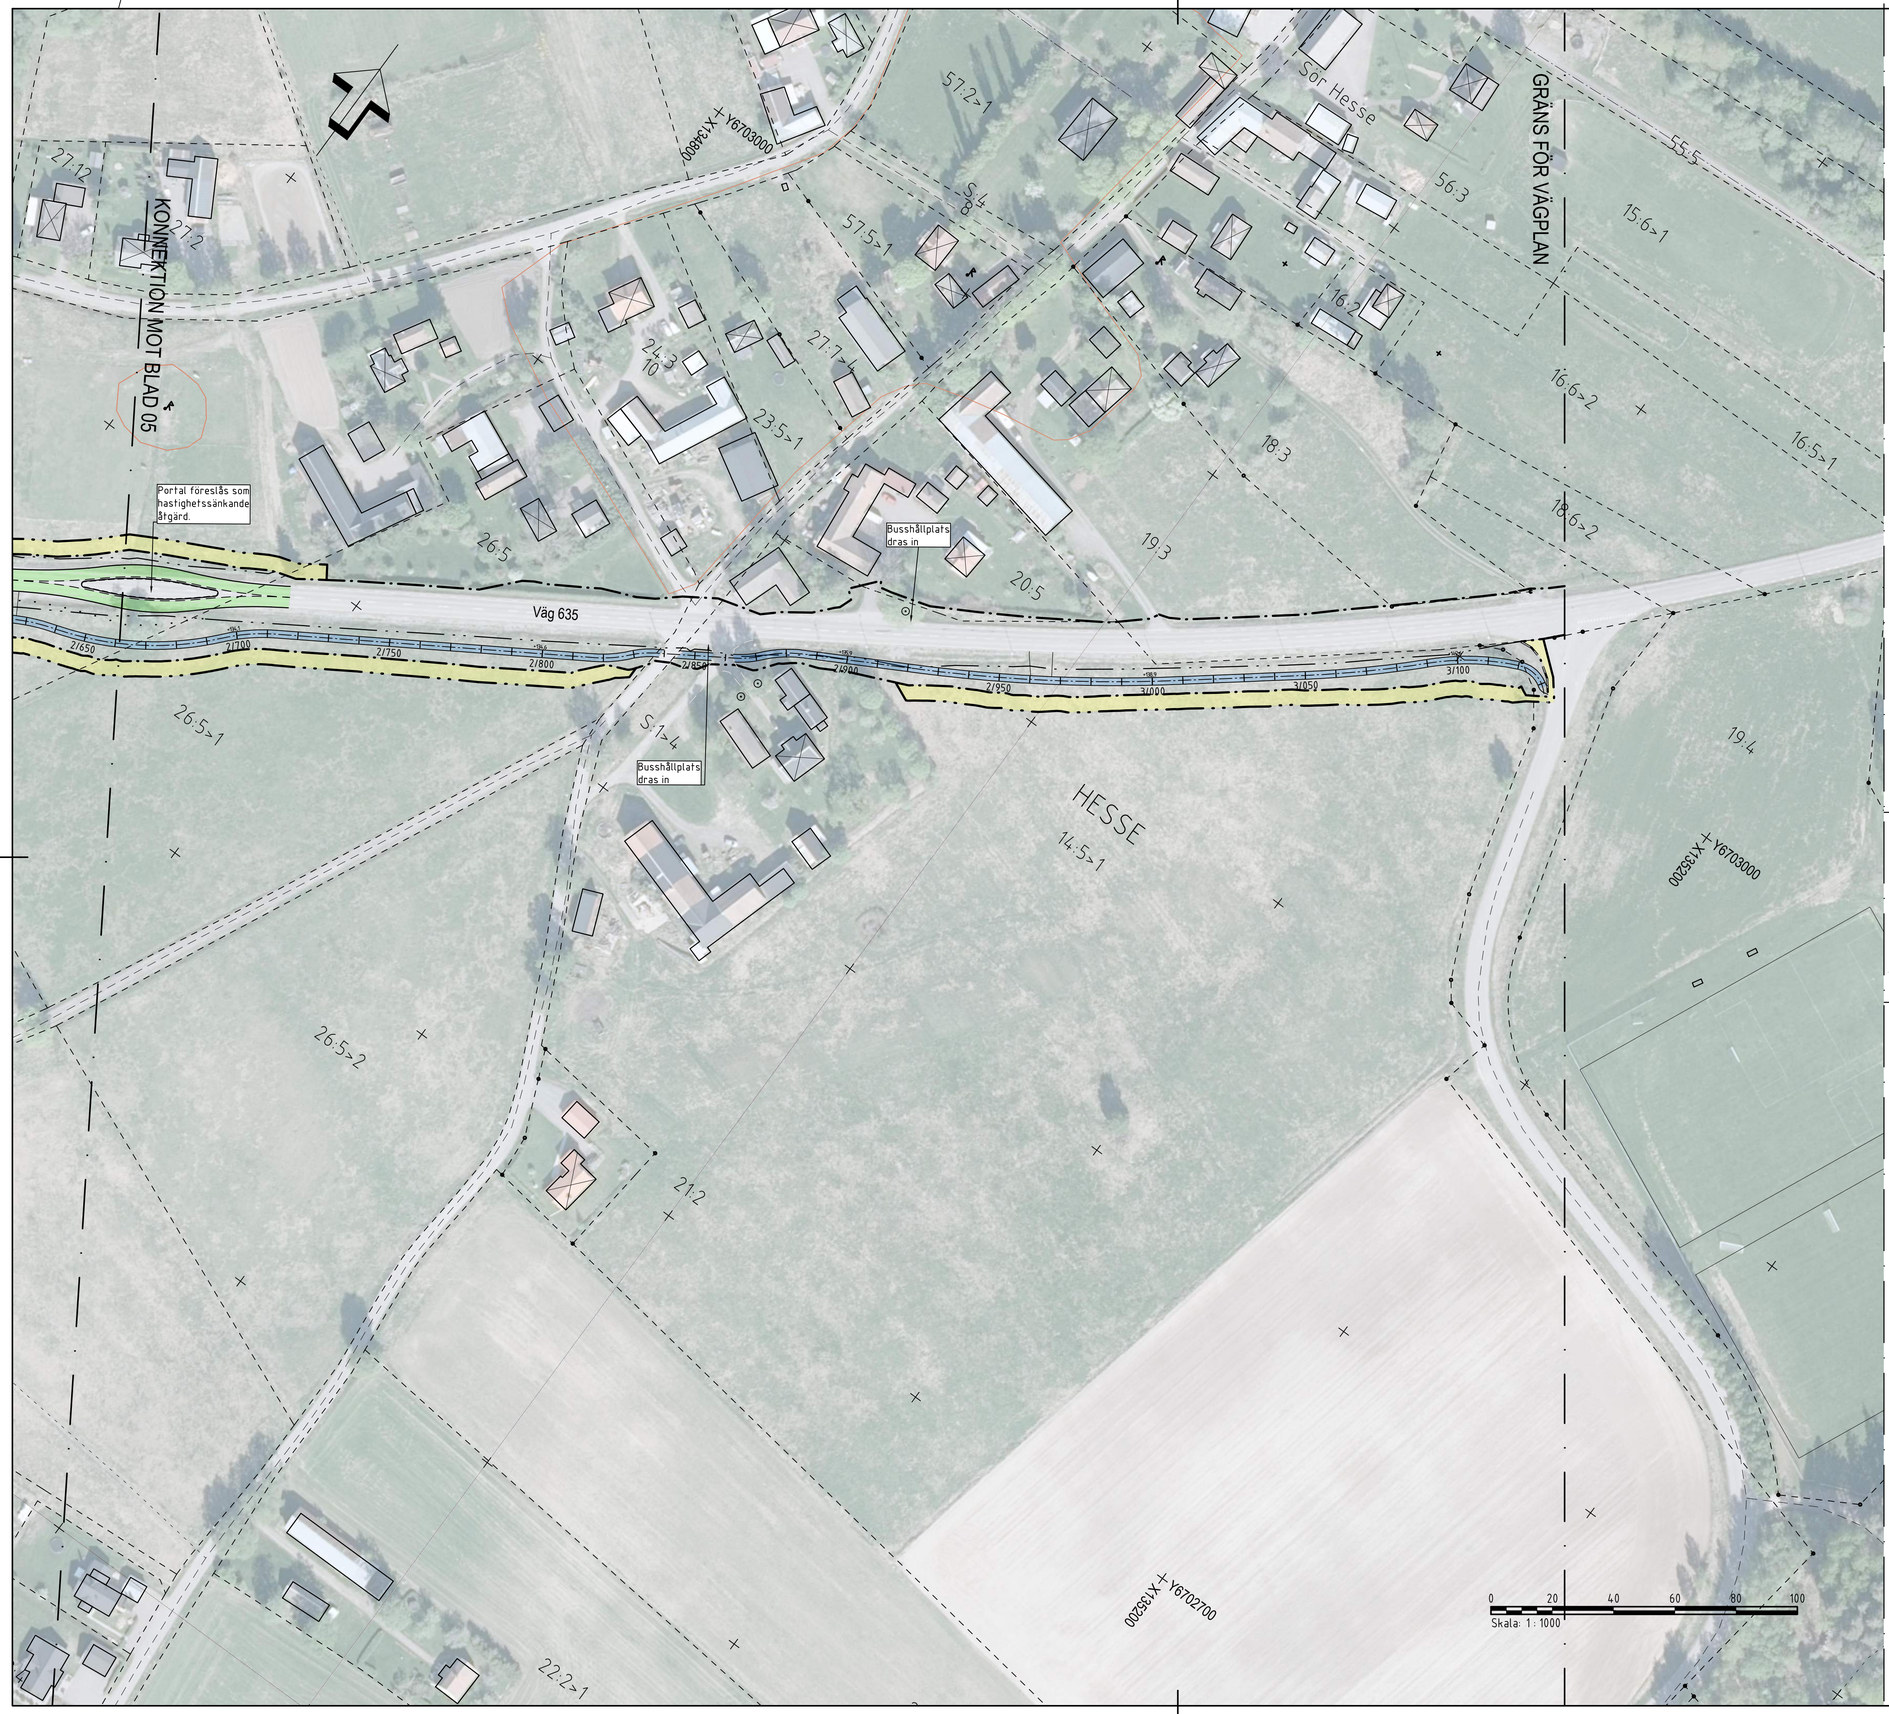

Nytt vägområde

Befintligt vägområde

Gräns - Tillfällignyttjanderätt

Föreslagen yta för tillfällig nyttjanderätt, för etablering av bodar och/eller massupplag

Föreslagen ny gång- och cykelväg

Föreslagen ny väg

+XX.X
Y/YYY
Längdmätning och plushjöd

Föreslaget nytt räcke för gång- och cykelväg

Väganslutning till befintlig allmän väg som stängs genom särskilt beslut

Träd, Solitär

Fornlämning

Nya Träd, Solitär

ORIENTERINGSFIGUR

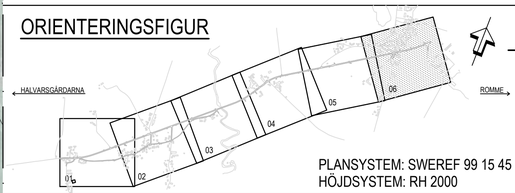

PLANSYSTEM: SWEREF 99 15 45
HÖJDSYSTEM: RH 2000

TYP AV PLAN	VÄGPLAN
GRANSKNINGSSTATUS / SYFTE	
HANDLINGSTYP	FASTSTÄLLELSEHANDLING
DATUM	2020-11-27
LEVERANS / ÄNDRINGS-PM	
OBJEKT	VÄG 635 TOLSBO-TUNET NY GÅNG- OCH CYKELVÄG
DELOMRÅDE / BANDEL	TOLSBO-TUNET
ANLÄGGNINGSDEL	GÅNG- OCH CYKELVÄG
OBJEKTNUMMER / KM	158659
KONSTRUKTIONSNUMMER	
BESTÄLLARE	TRAFIKVERKET
LEVERANTÖR	ÅF INFRASTRUCTURE
SKAPAD AV	N. PERSSON
UPPDRAGSNUMMER	759342
GODKÄND AV	L. KIHLBERG
AVDELNING	
RITNINGSTYP	PLANRITNING
TEKNIKOMRÅDE / INNEHÅLL	T VÄGUTFORMNING OCH TRAFIK
BESKRIVNING	ILLUSTRATIONSKARTA KM 2/665 - 3/100
SKALA	1:1000
FORMAT	A1
FÖRVALTNINGSNUMMER	
RITNINGSNUMMER	101T0506
BLAD	
NÄSTA BLAD	
BET	

PLO: 2020-11-20 13:20 X:\BURLANGE\759342 - VP GL-VÄG VÄG 635 TOLSBO-TUNET - ?7542-\02_CADX\ VP\T\RITDEF\101T0506.DWG NORSTRÖM TIGERSTRAND, KATARINA

XREF MODELL\T0505P MODELL\T0505T MODELL\T0506T MODELL\T0507T MODELL\T0509T MODELL\T0509P MODELL\T0509T MODELL\T0509P MODELL\C0509P MODELL\C0509T MODELL\C0509T MODELL\C0509T