




Typfall 1  
Gång- och cykelväg - Separerad med skiljeremsa  $\leq$  3 meter  
Sektion: 0/075-0/210, 0/420-0/720, 1/520-1/940

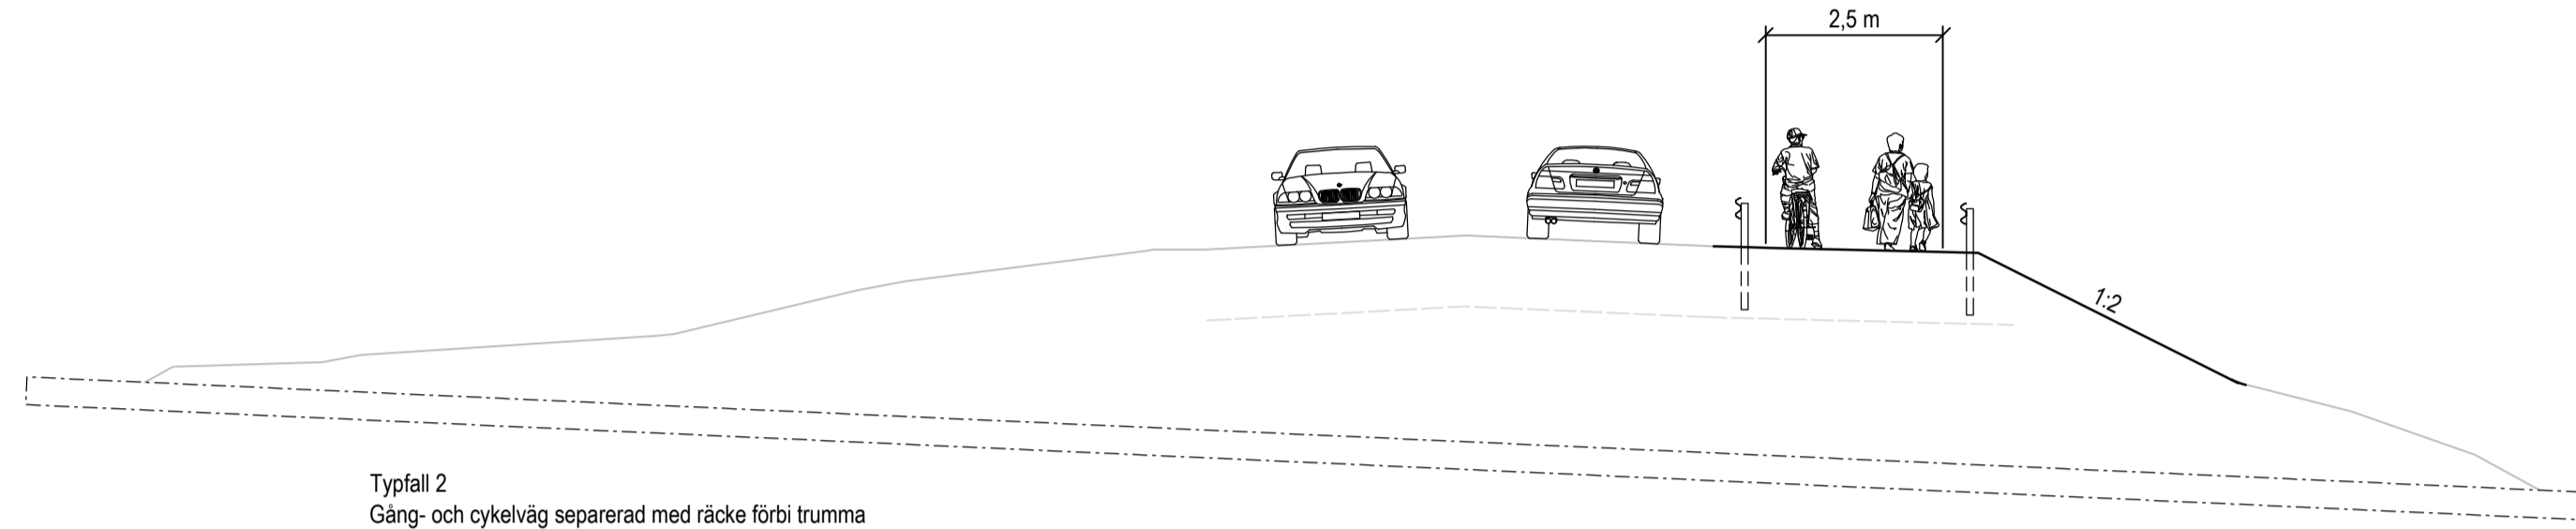


Typfall 2  
Gång- och cykelväg separerad med räcke förbi trumma  
Sektion: 0/340-0/420

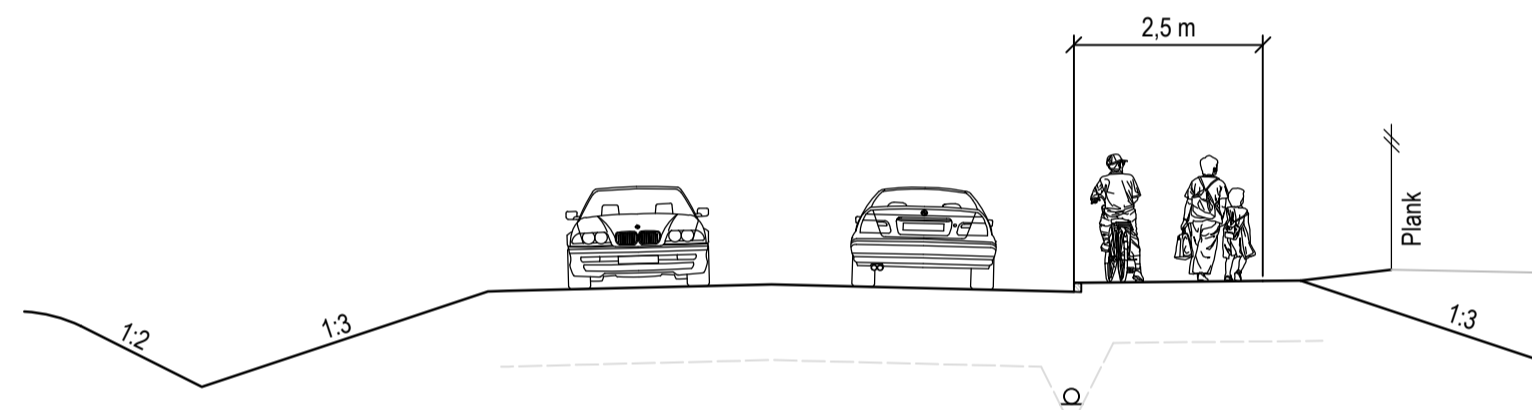


Typfall 3  
Gång- och cykelväg - Separerad med kantsten.  
Sektioner: 0/720-0/870

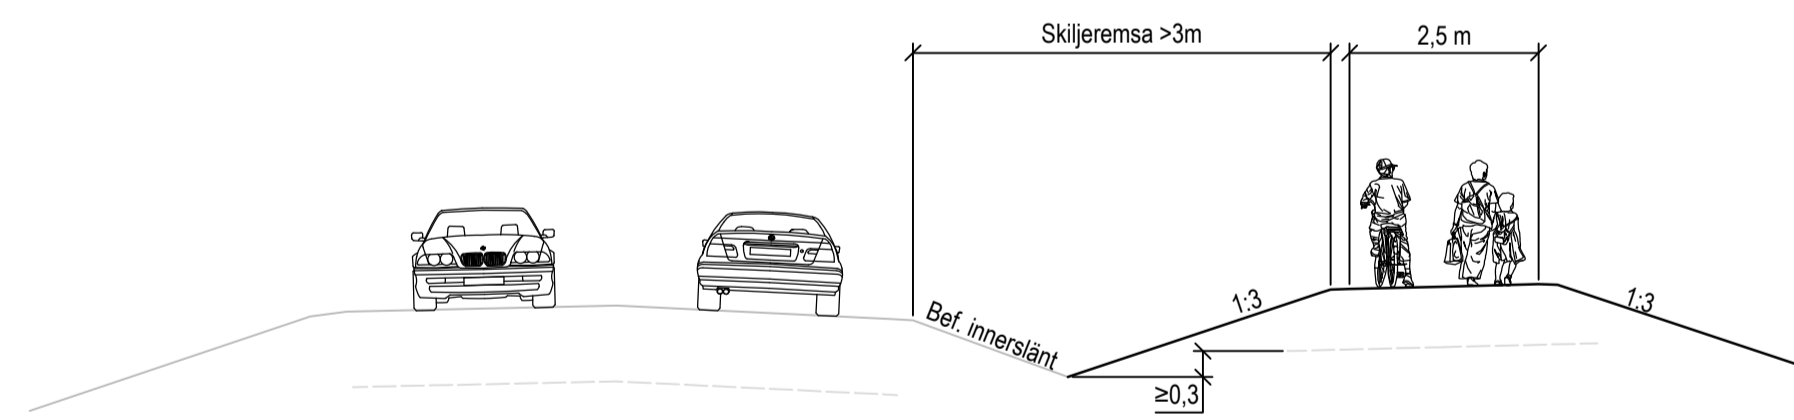


Typfall 4  
Gång- och cykelväg - Separerad med skiljeremsa  $>$  3 meter  
Sektion: 0/880-1/090, 1/310-1/520, 1/960-3/125

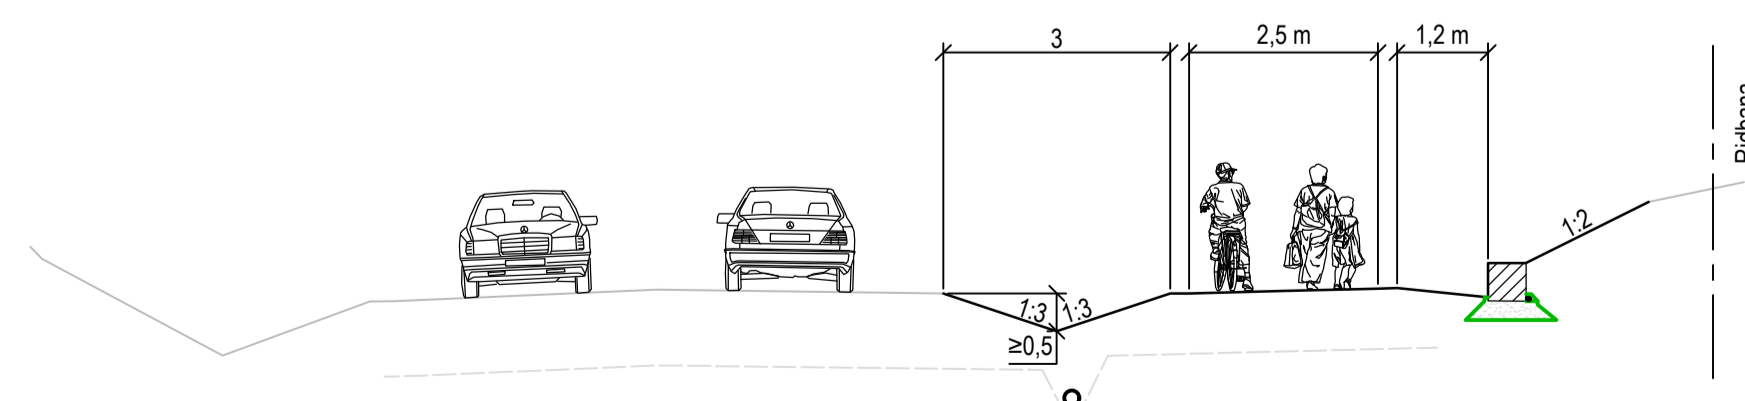


Typfall 5  
Gång- och cykelväg - Separerad med skiljeremsa  $\leq$  3 meter. Föreslagen åtgärd med stödkonstruktion  
Sektion: Område vid 1/640

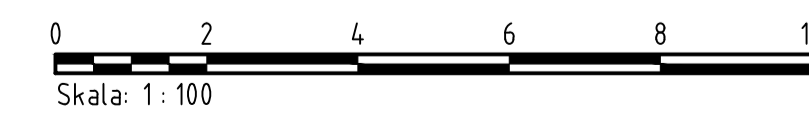


TYP AV PLAN		<b>VÄGPLAN</b>	
GRANSKNINGSSTATUS / SYFTE			
HANDLINGSTYP		<b>FASTSTÄLLESEHANDLING</b>	
DATUM	2020-11-27	LEVERANS / ÄNDRINGS-PM	
OBJEKT			
<b>VÄG 635 TOLSBO-TUNET NY GÅNG- OCH CYKELVÄG</b>			
DELOMRÅDE / BANDEL			
<b>TOLSBO-TUNET</b>			
ANLÄGGNINGSDEN			
<b>GÅNG- OCH CYKELVÄG</b>			
OBJEKTNUMMER / KM	158659	KONSTRUKTIONNUMMER	
BESTÄLLARE	<b>TRAFIKVERKET</b>	LEVERANTÖR	<b>ÅF INFRASTRUCTURE</b>
SKAPAD AV	<b>N. PERSSON</b>	UPPDRAGSNUMMER	<b>759342</b>
GODKÄND AV	<b>L. KIHLEBERG</b>	AVDELNING	
RITNINGSTYP			
<b>SEKTIONS-RITNING</b>			
TEKNIKOMRÅDE / INNEHÅLL			
<b>T VÄGUTFORMNING OCH TRAFIK</b>			
BESKRIVNING			
<b>NORMALSEKTION KM 0/000 - 3/100</b>			
SKALA	<b>1:100</b>	FORMAT	<b>A1</b>
RITNINGNUMMER	<b>101T0401</b>	FÖRVALTNINGSNUMMER	
BLAD		NÄSTA BLAD	BET

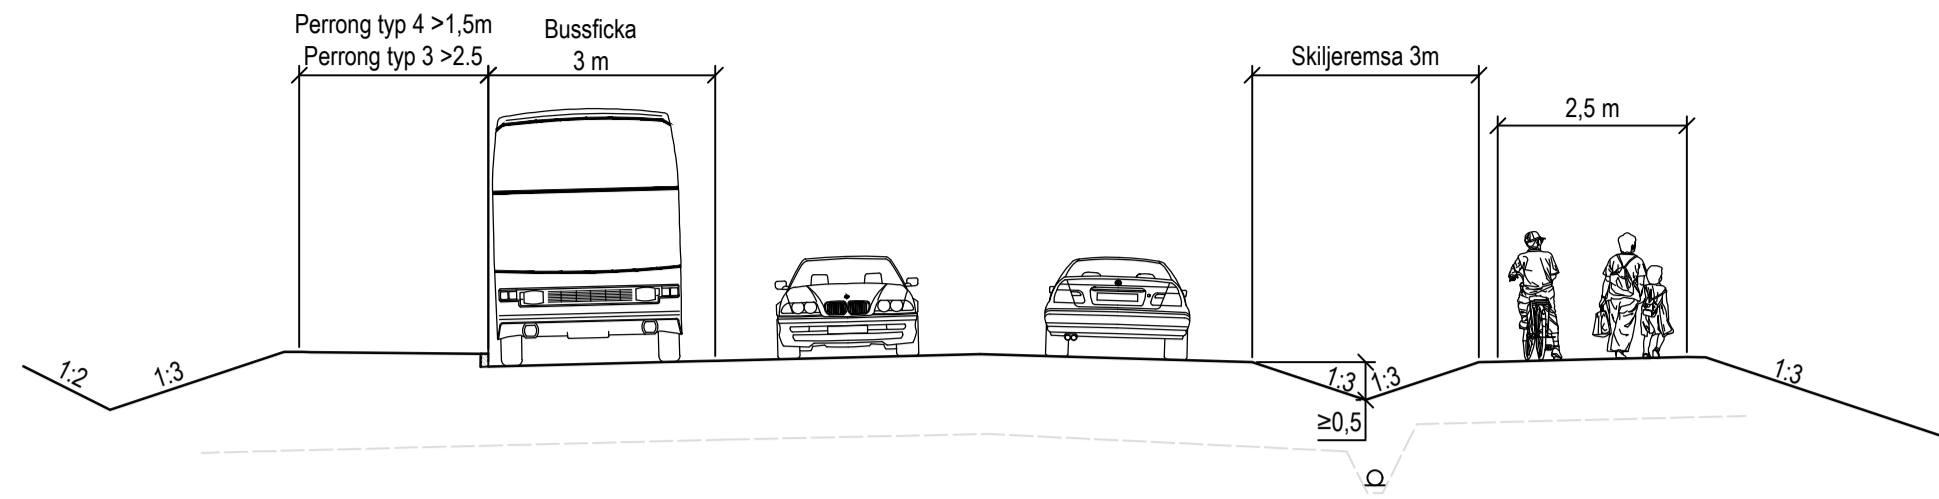


Generell utformning busshållplatser med perrong typ 3/4 enl. VGU (2015:086)

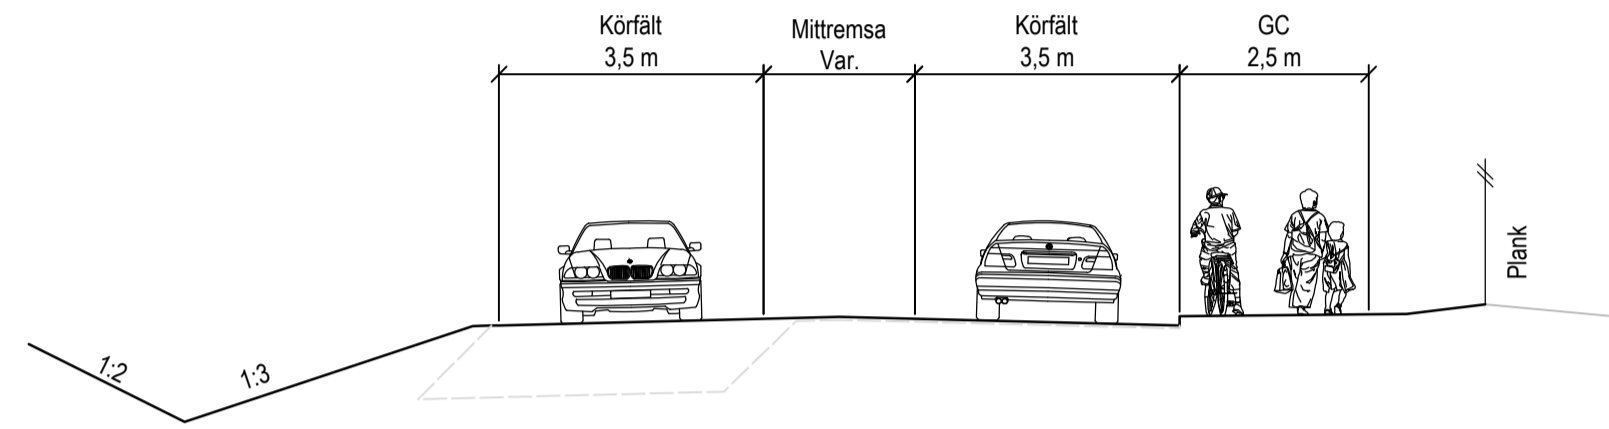

Breddning/Sidoförskjutning av väg 635 förbi Strandbro  
Sektion: Område vid 0/740

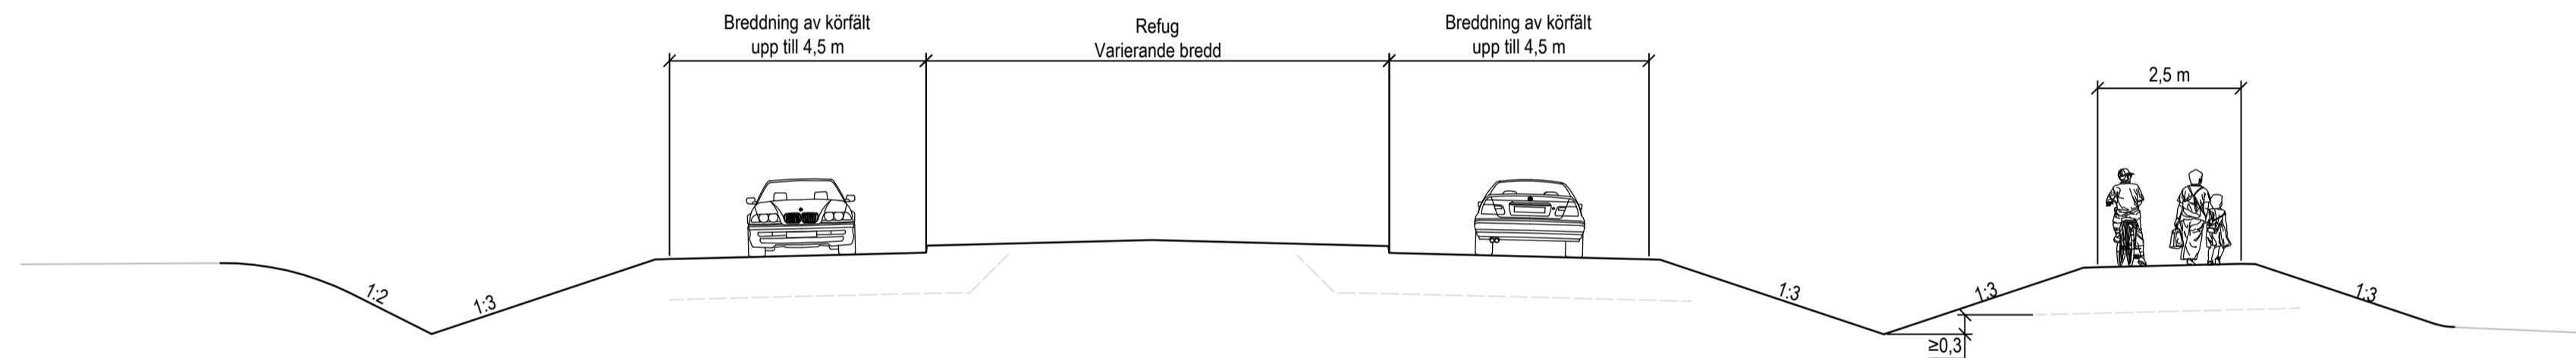

Haslighetssänkande åtgärd - Dubbelsidig portal  
Sektion: Område vid 0/220-0/330, 1/960-2/080, 2/620-2/720

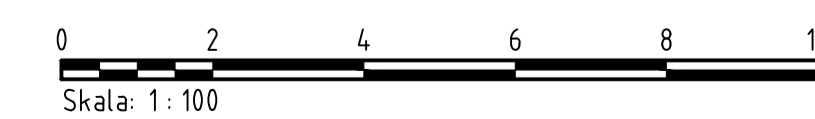

TYP AV PLAN		<b>VÄGPLAN</b>	
GRANSKNINGSSTATUS / SYFTE			
HANDLINGSTYP			
<b>FASTSTÄLLESEHANDLING</b>			
DATUM	2020-11-27	LEVERANS / ÄNDRINGS-PM	
OBJEKT			
<b>VÄG 635 TOLSBO-TUNET NY GÅNG- OCH CYKELVÄG</b>			
DELOMRÅDE / BANDEL			
<b>TOLSBO-TUNET</b>			
ANLÄGGNINGSDEN			
<b>GÅNG- OCH CYKELVÄG</b>			
OBJEKTNUMMER / KM	158659	KONSTRUKTIONSNUMMER	
BESTÄLLARE	TRAFIKVERKET	LEVERANTÖR	ÅF INFRASTRUCTURE
SKAPAD AV	N. PERSSON	UPPDRAGSNUMMER	759342
GODKÄND AV	L. KIHLEBERG	AVDELNING	
RITNINGSTYP			
<b>SEKTIONS-RITNING</b>			
TEKNIKOMRÅDE / INNEHÅLL			
<b>T VÄGUTFORMNING OCH TRAFIK</b>			
BESKRIVNING			
<b>NORMALSEKTION ÖVRIGA ANLÄGGNINGAR</b>			
SKALA	1:100	FORMAT	A1
RITNINGSNUMMER	101T0402	FÖRVALTNINGSNUMMER	
BLAD		NÄSTA BLAD	BET

X:\BOKLÄMME\159342 - VP GC-VÄG VÄG 635 TOLSBO-TUNET -77542-02.LCAD\1 VP\NYHITDEF\010402DWG NORSSTRÖM TIGERSTRAND\_KATARINA  
 2020-11-19 15:20