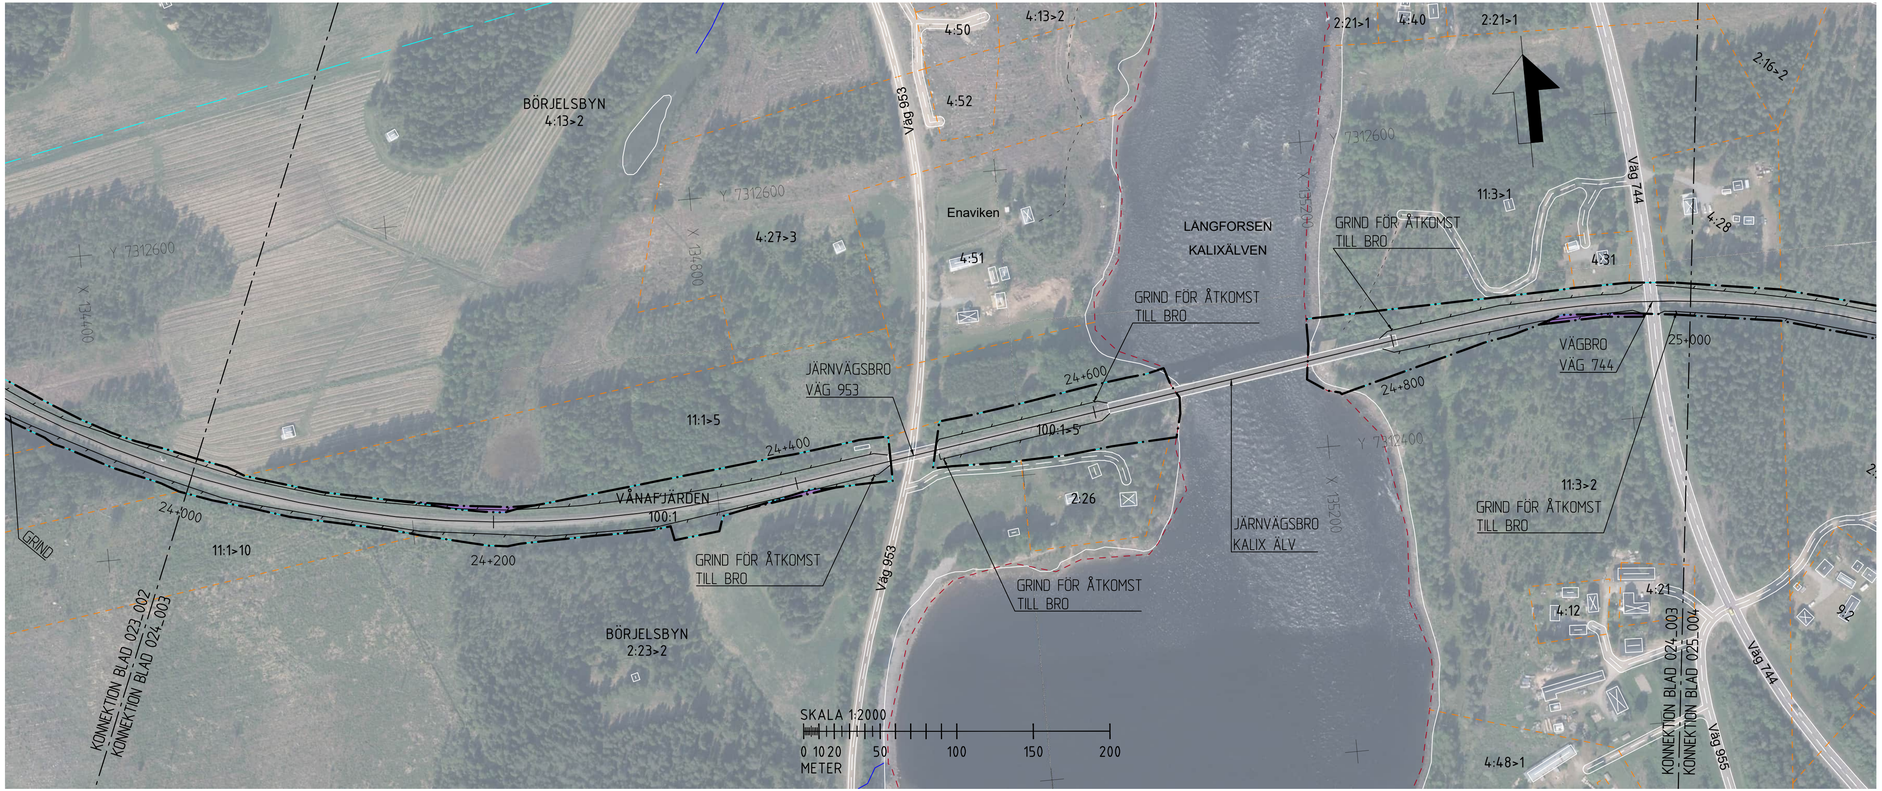

TECKENFÖRKLARING

NYA ANLÄGGNINGAR

- VILTSTÄNGSEL/PANELSTÄNGSEL
- GRINDAR I STÄNGSEL

GRÄNSER OCH MARKANSPRÅK

- GRÄNS FÖR JÄRNVÄGSMARK
- AVGRÄNSNING MELLAN OLIKA TYPER AV MARKANSPÄRK
- NY JÄRNVÄGSMARK MED ÄGANDERÄTT
- TILLFÄLLIG NYTTJANDERÄTT FÖR VÄG OCH UPPLAG

BEFINTLIGT

- BULLERSKYDDSSKÄRM
- BYGGNAD

KOORDINATSYSTEM

SYSTEM I PLAN: SWEREF 99 23 15
SYSTEM I HÖJD: RH2000

ÖVRIGA BETECKNINGAR

- 39+600 — SPÅRMITT MED LÄNGDMÄTNING
- FASTIGHETS-/KVARTERSGRÄNS
- TRAKTGRÄNS
- VATTENDRAG
- SKOTERLED
- 1:9 — FASTIGHETSBETECKNING
- INGEN ANTIKVARISK BEDÖMNING, EJ KULTURHISTORISKLÄMNING
- ÖVRIG KULTURHISTORISK LÄMNING, MÖJLIG FORNLÄMNING

ÄNDR.	ÄNDRINGEN AVSER	GODKÄND AV	ÄNDR. DATUM

TYP AV PLAN: Järnvägsplan

LEVERANTÖR: AFRY

AVDELNING: AFRY
UPPDRAGSNUMMER: D0252912
LEVERANS/ÄNDRINGS-PM:
KONSTRUKTIONSNUMMER:
TEKNIKOMRÅDE: Banunderbyggnad
GRANSKNINGSSTATUS / SYFTE:

TRAFIKVERKET

Haparandabanan

Kalix kommun, Norrbottens län
Falkberget - Bredviken
Viltstängsel
Illustrationskarta

HANDLINGSTYP:
ANLÄGGNINGSTYP: Mark
KILOMETER-METER: 24+000 – 25+000
BANDEL: 132
RITNINGSNUMMER PROJEKT: 184520-11-101-024_003

SKAPAD AV: AFRY/C. Johansson
GRANSKAD AV: AFRY/L. Johansson
GODKÄND AV: AFRY/MN
DATUM: 2026-04-10
SKALA: 1:2000
FORMAT: A3FF
RITNINGSNUMMER FÖRVALTNING:
BLAD: 003
NÄSTA BLAD: 004
ÄNDR.:

PLO 2026-04-20 08:36 N:\INVESTERING_NORR\D0252912_JP HAPPARANDABANAN VILTSTÄNGSEL\ARKIVRITNING\ARV\AGSPLAN\ILLUSTRATIONSKARTOR\184520-11-101-024_003.DWG DARL JOHANNSSON