
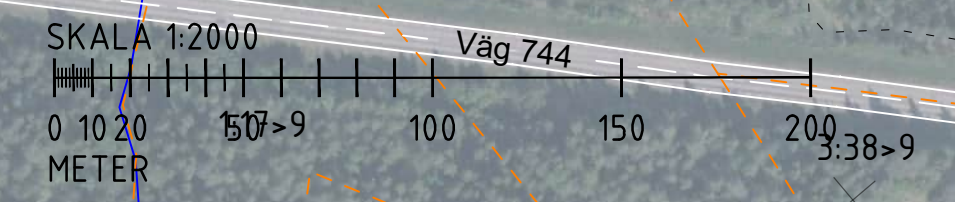


TECKENFÖRKLARING

- NYA ANLÄGGNINGAR**
- VILTSTÄNGSEL/PANELSTÄNGSEL
 - GRINDAR I STÄNGSEL
- GRÄNSER OCH MARKANSPRÅK**
- GRÄNS FÖR JÄRNVÄGSMARK AVGRÄNSNING MELLAN OLIKA TYPER AV MARKANSPRÅK
 - NY JÄRNVÄGSMARK MED ÄGANDERÄTT
 - TILLFÄLLIG NYTTJÄNDERÄTT FÖR VÄG OCH UPPLAG
- BEFINTLIGT**
- BULLERSKYDDSSKÄRM
 - BYGGNAD
- KOORDINATSYSTEM**
- SYSTEM I PLAN: SWEREF 99 23 15
SYSTEM I HÖJD: RH2000
- ÖVRIGA BETECKNINGAR**
- 39+600 SPÄRMITT MED LÄNGDMÄTNING
 - FASTIGHETS-/KVARTERSGRÄNS
 - TRAKTGRÄNS
 - VATTENDRAG
 - SKOTERLED
 - 1:9 FASTIGHETSBEDECKNING
 - INGEN ANTIKVARISK BEDÖMNING, EJ KULTURHISTORISKLÄMNING
 - ÖVRIG KULTURHISTORISK LÄMNING, MÖJLIG FORNLÄMNING

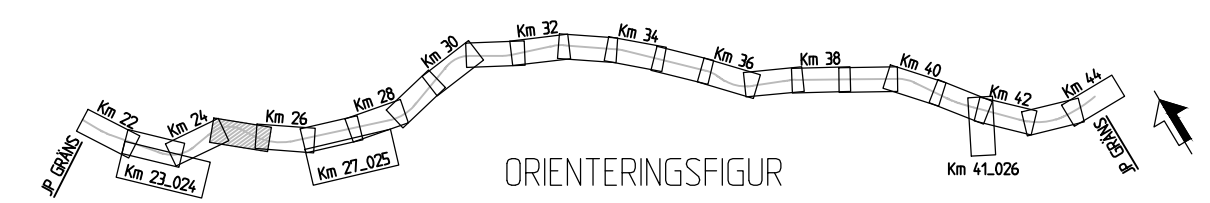

ANDR. ÄNDRINGEN AVSER		GODKÄND AV		ANDR. DATUM	
Järnvägsplan					
LEVERANTÖR AFRY		AVDELNING AFRY		TEKNIKOMRÅDE Banunderbyggnad	
GRANSKAD AV AFRY/C. Johansson		UPPDRAGSLINUMMER D0252912		GRANSKINGSSTATUS / SYFTE	
GRANSKAD AV AFRY/L. Johansson		TRAFIKVERKET		HÄNDLINGSTYP Mark	
GODKÄND AV AFRY/MN		DATUM 2026-04-10		ANLÄGGNINGSTYP Mark	
SKALA 1:2000		FORMAT A3FF		KILOMETER-METER 25+000 - 26+000	
RITNINGEN AVSER TYP AV PLAN		KONSTRUKTIONSNUMMER		RITNINGSNUMMER PROJEKT 184-520-11-101-025-004	
Haparandabanan		Kalix kommun, Norrbottens län		BLAD 004	
Falkberget - Bredviken		Viltstängsel		NÄSTA BLAD 005	
Illustrationskarta		RITNINGSNUMMER FÖRVALTNING		ANDR.	