


### TECKENFÖRKLARING

- NYA ANLÄGGNINGAR**
- VILTSTÄNGSEL/PANELSTÄNGSEL
  - GRIND I STÄNGSEL
- GRÄNSER OCH MARKANSPRÅK**
- GRÄNS FÖR JÄRNVÄGSMARK AVGRÄNSNING MELLAN OLIKA TYPER AV MARKANSPRÅK
  - NY JÄRNVÄGSMARK MED ÄGANDERÄTT
  - TILLFÄLLIG NYTTJÄNDERÄTT FÖR VÄG OCH UPPLAG
- BEFINTLIGT**
- BULLERSKYDDSSKÄRM
  - BYGGNAD
- KOORDINATSYSTEM**
- SYSTEM I PLAN: SWEREF 99 23 15  
SYSTEM I HÖJD: RH2000
- ÖVRIGA BETECKNINGAR**
- 39+600
  - SPÅRMITT MED LÄNGDMÄTNING
  - FASTIGHETS-/KVARTERSGRÄNS
  - TRAKTGRÄNS
  - VATTENDRAG
  - SKOTERLED
  - 1:9
  - INGEN ANTIKVARISK BEDÖMNING, EJ KULTURHISTORISKLÄMNING
  - ÖVRIG KULTURHISTORISK LÄMNING, MÖJLIG FORNLÄMNING

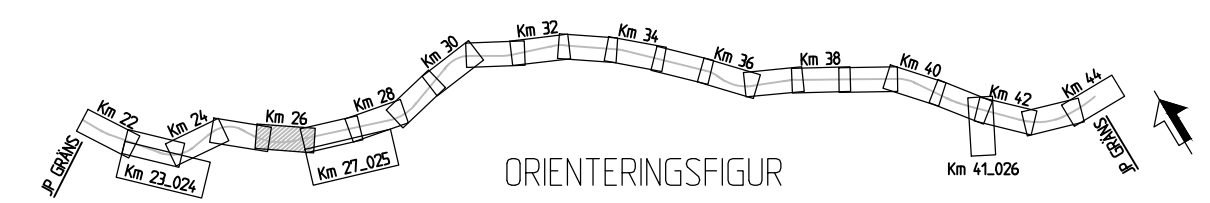

ANDR. ÄNDRINGEN AVSER		GODKÄND AV		ANDR. DATUM	
<b>Järnvägsplan</b>					
LEVERANTÖR <b>AFRY</b>		AVDELNING AFRY	TEKNIKOMRÅDE Banunderbyggnad	LEVERANS-/ÄNDRINGS-PM	
GRANSKAD AV AFRY/L. Johansson		UPPDRAGSNUMMER D0252912	KONSTRUKTIONSNUMMER	GRANSKNINGSSTATUS / SYFTE	
SKAPAD AV AFRY/C. Johansson		TRAFIKVERKET		HANDLINGSTYP	
GRANSKAD AV AFRY/L. Johansson		Haparandabanan		ANLÄGGNINGSTYP	
GODKÄND AV AFRY/MN		Kalix kommun, Norrbottens län Falkberget - Bredviken		Mark	
DATUM 2026-04-10	SKALA 1:2000	FORMAT A3FF	RITNINGSNUMMER FÖRVALTNING		KILOMETER-METER
184520-11-101-026_005		184520-11-101-026_005		BANDL	
005		006		132	