


### TECKENFÖRKLARING

- NYA ANLÄGGNINGAR**
- VILTSTÄNGSEL/PANELSTÄNGSEL
  - GRINDAR I STÄNGSEL
- GRÄNSER OCH MARKANSPRÅK**
- GRÄNS FÖR JÄRNVÄGSMARK AVGRÄNSNING MELLAN OLIKA TYPER AV MARKANSPRÅK
  - NY JÄRNVÄGSMARK MED ÄGANDERÄTT
  - TILLFÄLLIG NYTTJANDERÄTT FÖR VÄG OCH UPPLAG
- BEFINTLIGT**
- BULLERSKYDDSSKÄRM
  - BYGGNAD
- ÖVRIGA BETECKNINGAR**
- SPÅRMITT MED LÄNGDMÄTNING
  - FASTIGHETS-/KVARTERSGRÄNS
  - TRAKTGRÄNS
  - VATTENDRAG
  - SKOTERLED
  - FASTIGHETS BETECKNING
  - INGEN ANTIKVARISK BEDÖMNING, EJ KULTURHISTORISKLÄMNING
  - ÖVRIG KULTURHISTORISK LÄMNING, MÖJLIG FORNLÄMNING

**KOORDINATSYSTEM**  
 SYSTEM I PLAN: SWEREF 99 23 15  
 SYSTEM I HÖJD: RH2000

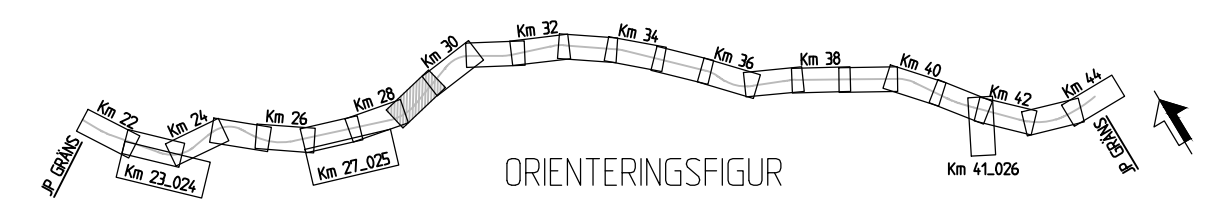

ANDR. ÄNDRINGEN AVSER		GODKÄND AV		ÄNDR. DATUM	
<b>Järnvägsplan</b>					
LEVERANTÖR <b>AFRY</b>		AVDELNING AFRY		TEKNIKOMRÅDE Banunderbyggnad	
SKAPAD AV AFRY/C. Johansson		UPPDRAGSNUMMER D0252912		GRANSKNINGSSTATUS / SYFTE	
GRANSKAD AV AFRY/L. Johansson		TRAFIKVERKET		HANDLINGSTYP	
GODKÄND AV AFRY/MN		DATUM 2026-04-10		ANLÄGGNINGSTYP Mark	
SKALA 1:2000		FORMAT A3FF		KILOMETER-METER 29+000 - 30+000	
RITNINGEN AVSER Haparandabanan		RITNINGEN AVSER Kalix kommun, Norrbottens län		BANDL 132	
RITNINGEN AVSER Falkberget - Bredviken		RITNINGEN AVSER Viltstängsel		RITNINGEN AVSER 184-520-11-101-029-008	
RITNINGEN AVSER Illustrationskarta		RITNINGEN AVSER BLAD		RITNINGEN AVSER NÄSTA BLAD	
RITNINGEN AVSER 008		RITNINGEN AVSER 009		RITNINGEN AVSER ÄNDR.	