

TECKENFÖRKLARING

NYA ANLÄGGNINGAR

- VILTSTÄNGSEL/PANELSTÄNGSEL
- GRINDAR I STÄNGSEL

GRÄNSER OCH MARKANSPRÅK

- GRÄNS FÖR JÄRNVÄGSMARK AVGRÄNSNING MELLAN OLIKA TYPER AV MARKANSPRÅK
- NY JÄRNVÄGSMARK MED ÄGANDERÄTT
- TILLFÄLLIG NYTTJANDERÄTT FÖR VÄG OCH UPPLAG

BEFINTLIGT


- BULLERSKYDDSSKÄRM
- BYGGNAD

KOORDINATSYSTEM

SYSTEM I PLAN: SWEREF 99 23 15
SYSTEM I HÖJD: RH2000

ÖVRIGA BETECKNINGAR

- 39+600
- SPÅRMITT MED LÄNGDMÄTNING
- FASTIGHETS-/KVARTERSGRÄNS
- TRAKTGRÄNS
- VATTENDRAG
- SKOTERLED
- 1:9
- FASTIGHETS BETECKNING
- INGEN ANTIKVARISK BEDÖMNING, EJ KULTURHISTORISKLÄMNING
- ÖVRIG KULTURHISTORISK LÄMNING, MÖJLIG FORNLÄMNING

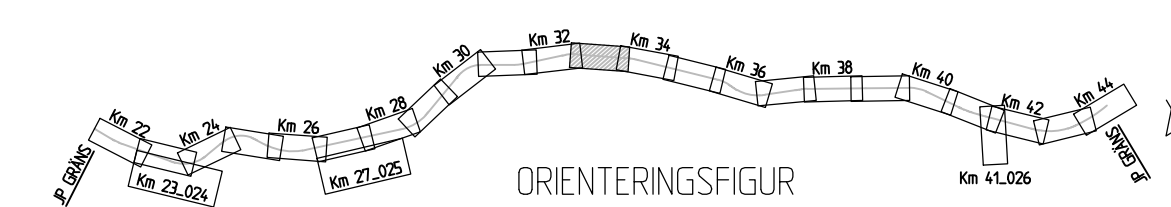

ANDR. ÄNDRINGEN AVSER		GODKÄND AV		ANDR. DATUM	
Järnvägsplan					
LEVERANTÖR AFRY		AVDELNING AFRY		TEKNIKOMRÅDE Banunderbyggnad	
GRANSKAD AV AFRY/L. Johansson		UPPDRAGSLINUMMER D0252912		GRANSKNINGSSTATUS / SYFTE	
GODKÄND AV AFRY/MN		DATUM 2026-04-10		HANDLINGSTYP Mark	
SKAPAD AV AFRY/C. Johansson		SKALA 1:2000		ANLÄGGNINGSTYP Mark	
GRANSKAD AV AFRY/L. Johansson		FORMAT A3FF		KILOMETER-METER 33+000 - 34+000	
GODKÄND AV AFRY/MN		RITNINGNUMMER FÖRVALTNING 184520-11-101-033_012		RITNINGNUMMER PROJEKT 184520-11-101-033_012	
BLAD 012		RITNINGNUMMER FÖRVALTNING 184520-11-101-033_012		BLAD 013	
NÄSTA BLAD 013		ANDR.			