

TECKENFÖRKLARING

NYA ANLÄGGNINGAR

- VILTSTÄNGSEL/PANELSTÄNGSEL
- GRINDAR I STÄNGSEL

GRÄNSER OCH MARKANSPRÅK

- GRÄNS FÖR JÄRNVÄGSMARK AVGRÄNSNING MELLAN OLIKA TYPER AV MARKANSPRÅK
- NY JÄRNVÄGSMARK MED ÄGANDERÄTT
- TILLFÄLLIG NYTTJANDERÄTT FÖR VÄG OCH UPPLAG

BEFINTLIGT


- BULLERSKYDDSSKÄRM
- BYGGNAD

KOORDINATSYSTEM

SYSTEM I PLAN: SWEREF 99 23 15
SYSTEM I HÖJD: RH2000

ÖVRIGA BETECKNINGAR

- 39+600 SPÅRMITT MED LÄNGDMÄTNING
- FASTIGHETS-/KVARTERSGRÄNS
- TRAKTGRÄNS
- VATTENDRAG
- SKOTERLED
- 1:9 FASTIGHETS BETECKNING
- INGEN ANTIKVARISK BEDÖMNING, EJ KULTURHISTORISKLÄMNING
- ÖVRIG KULTURHISTORISK LÄMNING, MÖJLIG FORNLÄMNING

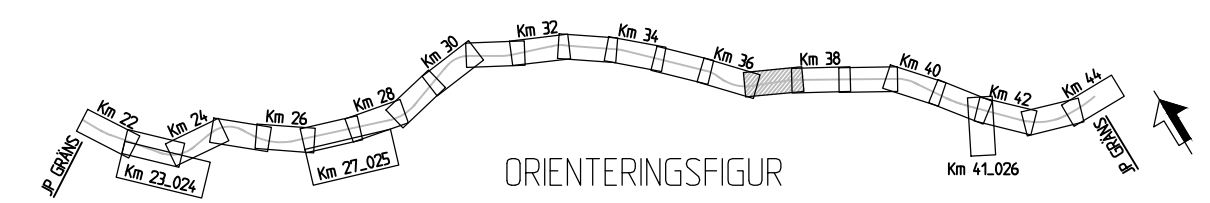

ANDR. ÄNDRINGEN AVSER TYP AV PLAN		GODKÄND AV		ÄNDR. DATUM	
Järnvägsplan					
LEVERANTÖR AFRY		TEKNIKOMRÅDE Banunderbyggnad		TEKNIKOMRÅDE Banunderbyggnad	
SKAPAD AV AFRY/C. Johansson		AVDELNING AFRY		LEVERANS-/ÄNDRINGS-PM	
GRANSKAD AV AFRY/L. Johansson		UPPDRAGSNUMMER D0252912		KONSTRUKTIONSNUMMER	
GODKÄND AV AFRY/MN		DATUM 2026-04-10		SKALA 1:2000	
FORMAT A3FF		RITNINGSNUMMER FÖRVALTNING		RITNINGSNUMMER PROJEKT 184520-11-101-037_016	
BLAD 016		NÄSTA BLAD 017		ANDR.	