

### TECKENFÖRKLARING

#### NYA ANLÄGGNINGAR

- VILTSTÄNGSEL/PANELSTÄNGSEL
- GRINDAR I STÄNGSEL

#### GRÄNSER OCH MARKANSPRÅK

- GRÄNS FÖR JÄRNVÄGSMARK AVGRÄNSNING MELLAN OLIKA TYPER AV MARKANSPRÅK
- NY JÄRNVÄGSMARK MED ÄGANDERÄTT
- TILLFÄLLIG NYTTJÄNDERÄTT FÖR VÄG OCH UPPLAG

#### BEFINTLIGT



- BULLERSKYDDSSKÄRM
- BYGGNAD

#### KOORDINATSYSTEM

SYSTEM I PLAN: SWEREF 99 23 15  
SYSTEM I HÖJD: RH2000

#### ÖVRIGA BETECKNINGAR

- 39+600 SPÄRMITT MED LÄNGDMÄTNING
- FASTIGHETS-/KVARTERSGRÄNS
- TRAKTGRÄNS
- VATTENDRAG
- SKOTERLED
- 1:9 FASTIGHETS BETECKNING
- INGEN ANTIKVARISK BEDÖMNING, EJ KULTURHISTORISKLÄMNING
- ÖVRIG KULTURHISTORISK LÄMNING, MÖJLIG FORNLÄMNING

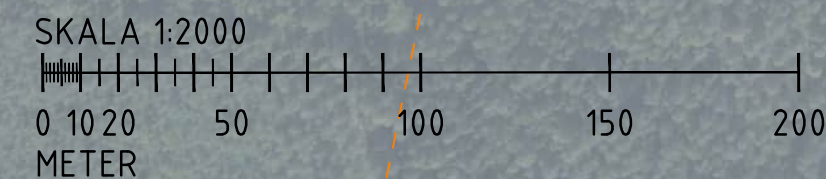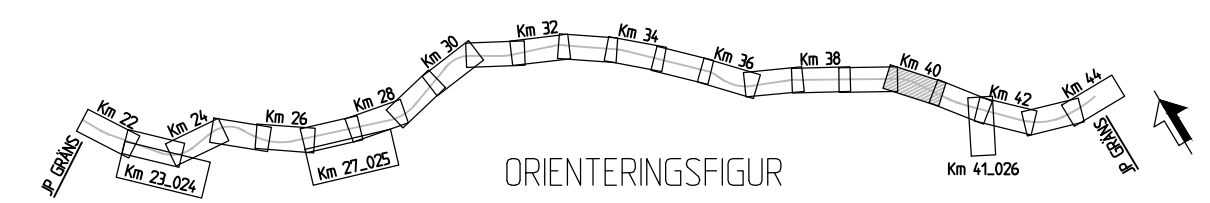

ANDR. ÄNDRINGEN AVSER		TYP AV PLAN		GODKÄND AV		ÄNDR. DATUM	
<b>Järnvägsplan</b>							
LEVERANTÖR <b>AFRY</b>		AVDELNING AFRY		LEVERANS-/ÄNDRINGS-PM		TEKNIKOMRÅDE Banunderbyggnad	
SKAPAD AV AFRY/C. Johansson		UPPDRAGSNUMMER D0252912		KONSTRUKTIONSNUMMER		GRANSKNINGSSTATUS / SYFTE	
GRANSKAD AV AFRY/L. Johansson		GODKÄND AV AFRY/MN		DATUM 2026-04-10		HANDLINGSTYP Mark	
TRAFIKVERKET		Haparandabanan		KALIX KOMMUN, NORRBOTTENS LÄN		ANLÄGGNINGSTYP Mark	
ILLUSTRATIONSKARTA		Falkberget - Bredviken		Viltstängsel		KILOMETER-METER 4+000 - 4+1000	
RITNINGSNUMMER FÖRVALTNING		SKALA 1:2000		FORMAT A3FF		RITNINGSNUMMER PROJEKT 184520-11-101-040-019	
BLAD 019		NÄSTA BLAD 020		ÄNDR. 019		BANDL 132	