

TECKENFÖRKLARING

NYA ANLÄGGNINGAR

- VILTSTÄNGSEL/PANELSTÄNGSEL
- GRINDAR I STÄNGSEL

GRÄNSER OCH MARKANSPRÅK

- GRÄNS FÖR JÄRNVÄGSMARK AVGRÄNSNING MELLAN OLIKA TYPER AV MARKANSPRÅK
- NY JÄRNVÄGSMARK MED ÄGANDERÄTT
- TILLFÄLLIG NYTTJÄNDERÄTT FÖR VÄG OCH UPPLAG

BEFINTLIGT


- BULLERSKYDDSSKÄRM
- BYGGNAD

KOORDINATSYSTEM

SYSTEM I PLAN: SWEREF 99 23 15
SYSTEM I HÖJD: RH2000

ÖVRIGA BETECKNINGAR

- 39+600
- SPÄRMITT MED LÄNGDMÄTNING
- FASTIGHETS-/KVARTERSGRÄNS
- TRAKTGRÄNS
- VATTENDRAG
- SKOTERLED
- 1:9
- FASTIGHETS BETECKNING
- INGEN ANTIKVARISK BEDÖMNING, EJ KULTURHISTORISKLÄMNING
- ÖVRIG KULTURHISTORISK LÄMNING, MÖJLIG FORNLÄMNING

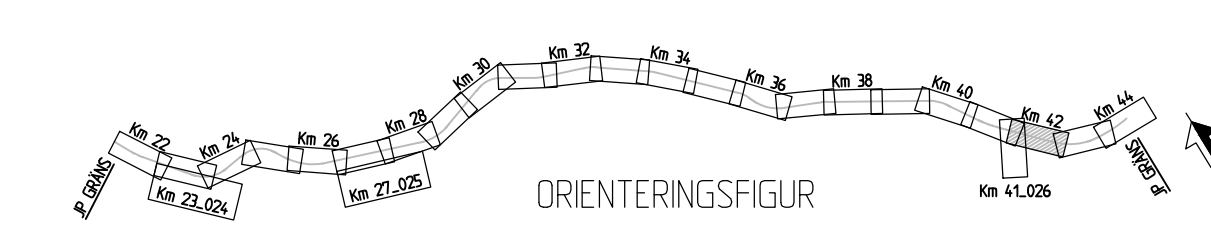

ANDR. ÄNDRINGEN AVSER TYP AV PLAN		Järnvägsplan		GODKÄND AV	ÄNDR. DATUM
LEVERANTÖR AFRY	AVDELNING AFRY UPPDRAGSNUMMER 184520	LEVERANS-/ÄNDRINGS-PM	TEKNIKOMRÅDE Banunderbyggnad	KONSTRUKTIONSNUMMER	GRANSKNINGSSTATUS / SYFTE
TRAFIKVERKET	Haparandabanan Kalix kommun, Norrbottens län Falkberget - Bredviken Viltstängsel Illustrationskarta		HANDLINGSTYP ANLÄGGNINGSTYP Mark	KILOMETER-METER 42+000 - 43+000	BANDEL 132
SKAPAD AV AFRY/C. Johansson	GRANSKAD AV AFRY/L. Johansson	GODKÄND AV AFRY/MN	DATUM 2026-04-10	SKALA 1:2000	FORMAT A3FF
KONNEKTION BLAD 041_020 KONNEKTION BLAD 042_021		KONNEKTION BLAD 042_021 KONNEKTION BLAD 043_022		RITNINGSNUMMER FÖRVALTNING 184520-11-101-042_021	BLAD 021
				NÄSTA BLAD 022	ÄNDR. 132