

TECKENFÖRKLARING

NYA ANLÄGGNINGAR

- VILTSTÄNGSEL/PANELSTÄNGSEL
- GRINDAR I STÄNGSEL

GRÄNSER OCH MARKANSPRÅK

- GRÄNS FÖR JÄRNVÄGSMARK AVGRÄNSNING MELLAN OLIKA TYPER AV MARKANSPRÅK
- NY JÄRNVÄGSMARK MED ÄGANDERÄTT
- TILLFÄLLIG NYTTJANDERÄTT FÖR VÄG OCH UPPLAG

BEFINTLIGT


- BULLERSKYDDSSKÄRM
- BYGGNAD

KOORDINATSYSTEM

SYSTEM I PLAN: SWEREF 99 23 15
SYSTEM I HÖJD: RH2000

ÖVRIGA BETECKNINGAR

- 39+600 SPÄRMITT MED LÄNGDMÄTNING
- FASTIGHETS-/KVARTERSGRÄNS
- TRAKTGRÄNS
- VATTENDRAG
- SKOTERLED
- 1:9 FASTIGHETS BETECKNING
- INGEN ANTIKVARISK BEDÖMNING, EJ KULTURHISTORISKLÄMNING
- ÖVRIG KULTURHISTORISK LÄMNING, MÖJLIG FORNLÄMNING

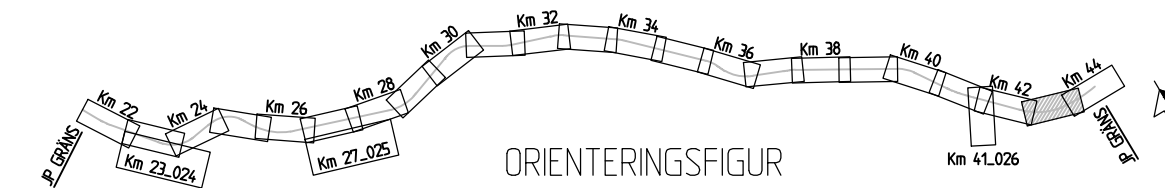

ANDR. ÄNDRINGEN AVSER		GODKÄND AV		ANDR. DATUM	
Järnvägsplan					
LEVERANTÖR AFRY		AVDELNING AFRY		TEKNIKOMRÅDE Banunderbyggnad	
GRANSKAD AV AFRY/L. Johansson		UPPDRAGSNUMMER D0252912		GRANSKNINGSSTATUS / SYFTE	
GRANSKAD AV AFRY/L. Johansson		SKALA 1:2000		HANDLINGSTYP Mark	
GODKÄND AV AFRY/MN		DATUM 2026-04-10		ANLÄGGNINGSTYP Mark	
AFRY/MN		2026-04-10		KILOMETER-METER 43+000 - 44+000	
AFRY/MN		2026-04-10		RITNINGNUMMER PROJEKT 184520-11-101-043_022	
AFRY/MN		2026-04-10		BLAD 022	
AFRY/MN		2026-04-10		NÄSTA BLAD 023	
AFRY/MN		2026-04-10		ANDR.	