

TECKENFÖRKLARING

NYA ANLÄGGNINGAR

VILTSTÄNGSEL/PANELSTÄNGSEL
GRINDAR I STÄNGSEL

GRÄNSER OCH MARKANSPRÅK

GRÄNS FÖR JÄRNVÄGSMARK
AVGRÄNSNING MELLAN OLIKA
TYPER AV MARKANSPRÅK
NY JÄRNVÄGSMARK MED
ÅGANDERÄTT

NYTTJANDERÄTTEN GÄLLER UNDER BYGGTIDEN, DOCK
LÄNGST TILL OCH MED 1 MÅNAD EFTER GODKÄND
SLUTBESIKTNING


TILLFÄLLIG NYTTJANDERÄTT
FÖR VÄG OCH UPPLAG

UPPLYSNINGAR

VERKSAMHETER/ÅTGÄRDER SOM UNDANTAS FRÅN
FÖRBUD ENLIGT MILJÖBALKEN

FÖRBUDEN MOT ÅTGÄRDER INOM STRANDSKYDDSSOMRÅDE
7:15 MB GÄLLER INTE VID BYGGANDE AV ALLMÄN JÄRNVÄG
SKYLDIGHETEN ATT GÖRA ANMÄLAN FÖR SAMRÅD ENLIGT 126
MB GÄLLER INTE FÖR DE VERKSAMHETER OCH ÅTGÄRDER SOM
BEHOVS FÖR ATT BYGGA JÄRNVÄGEN OCH SOM FASTSTÄLLS
OCH INGÅR I JÄRNVÄGSMARK ELLER OMRÅDE FÖR TILLFÄLLIG
NYTTJANDERÄTT

OMRÅDE SOM BERÖRS AV STRANDSKYDD

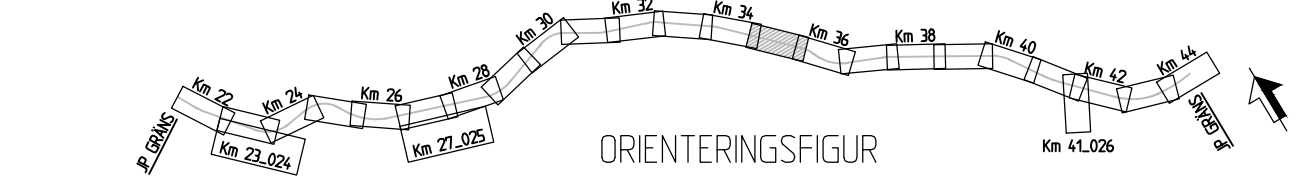

ÖVRIGA BETECKNINGAR

39+600
SPÅRMITT MED LÄNGDMÄTNING
FASTIGHETS-/KVARTERSGRÄNS
TRAKTGRÄNS
SERVITUT
LEDNINGSRÄTT
GEMENSAMHETSANLÄGGNING
VATTENDRAG
FASTIGHETSBECKNING
1:9
BEFINTLIGT
BULLERSKYDDSSKÄRM
FASTIGHET SOM ÄGS AV
TRAFIKVERKET
BYGGNAD

KOORDINATSYSTEM

SYSTEM I PLAN: SWEREF 99 23 15
SYSTEM I HÖJD: RH2000
FASTIGHETSREDOVISNING
UPPDATERAD: 2026-02-13

ANDR. ÄNDRINGEN AVSER TYP AV PLAN		GODKÄND AV		ÄNDR. DATUM	
Järnvägsplan					
LEVERANTÖR AFRY	AVDELNING AFRY UPPDRAGSNUMMER D0252912	LEVERANS-/ÄNDRINGS-PM	TEKNIKOMRÅDE Banunderbyggnad		
TRAFIKVERKET		Haparandabanan		HANDLINGSTYP Planförslag	
SKAPAD AV AFRY/C. Johansson		KALIX KOMMUN, NORRBOTTENS LÄN FALKBERGET - BREDVIKEN		ANLÄGGNINGSTYP Mark	
GRANSKAD AV AFRY/L. Johansson		Plankarta		KILOMETER-METER 35+000 - 36+000	
GODKÄND AV AFRY/MN	DATUM 2026-04-10	SKALA 1:2000	FORMAT A3FF	RITNINGNUMMER FÖRVALTNING	BLAD 014
				NÄSTA BLAD 015	ÄNDR. 132