

TECKENFÖRKLARING

- NYA ANLÄGGNINGAR**
- VILTSTÄNGSEL/PANELSTÄNGSEL
 - GRINDAR I STÄNGSEL
- GRÄNSER OCH MARKANSPRÅK**
- GRÄNS FÖR JÄRNVÄGSMARK AVGRÄNSNING MELLAN OLIKA TYPER AV MARKANSPRÅK
 - NY JÄRNVÄGSMARK MED ÄGANDERÄTT
- ÖVRIGA BETECKNINGAR**
- 39+600 SPÅRMITT MED LÄNGDMÄTNING
 - FASTIGHETS-/KVARTERSGRÄNS
 - TRAKTGRÄNS
 - SERVITUT
 - LEDNINGSRÄTT
 - GEMENSAMHETSANLÄGGNING
 - VATTENDRAG
 - FASTIGHETSBETECKNING
- BEFINTLIGT**
- BULLERSKYDDSSKÄRM
 - FASTIGHET SOM ÄGS AV TRAFIKVERKET
 - BYGGNAD
- UPPLYSNINGAR**
- NYTTJANDERÄTTEN GÄLLER UNDER BYGGTIDEN, DOCK LÄNGST TILL OCH MED 1 MÅNAD EFTER GODKÄND SLUTBESIKTNING
- T1 TILLFÄLLIG NYTTJANDERÄTT FÖR VÄG OCH UPPLAG
- VERKSAMHETER/ÅTGÄRDER SOM UNDANTAS FRÅN FÖRBUD ENLIGT MILJÖBALKEN
- FÖRBUDEN MOT ÅTGÄRDER INOM STRANDSKYDDSSOMRÅDE 7:15 MB GÄLLER INTE VID BYGGANDE AV ALLMÄN JÄRNVÄG SKYLDIGHETEN ATT GÖRA ANMÄLAN FÖR SAMRÅD ENLIGT 12:6 MB GÄLLER INTE FÖR DE VERKSAMHETER OCH ÅTGÄRDER SOM BEHÖVS FÖR ATT BYGGA JÄRNVÄGEN OCH SOM FASTSTÄLLS OCH INGÅR I JÄRNVÄGSMARK ELLER OMRÅDE FÖR TILLFÄLLIG NYTTJANDERÄTT
- OMRÅDE SOM BERÖRS AV STRANDSKYDD


UPPLYSNINGAR

VERKSAMHETER/ÅTGÄRDER SOM UNDANTAS FRÅN FÖRBUD ENLIGT MILJÖBALKEN


FÖRBUDEN MOT ÅTGÄRDER INOM STRANDSKYDDSSOMRÅDE 7:15 MB GÄLLER INTE VID BYGGANDE AV ALLMÄN JÄRNVÄG SKYLDIGHETEN ATT GÖRA ANMÄLAN FÖR SAMRÅD ENLIGT 12:6 MB GÄLLER INTE FÖR DE VERKSAMHETER OCH ÅTGÄRDER SOM BEHÖVS FÖR ATT BYGGA JÄRNVÄGEN OCH SOM FASTSTÄLLS OCH INGÅR I JÄRNVÄGSMARK ELLER OMRÅDE FÖR TILLFÄLLIG NYTTJANDERÄTT

KOORDINATSYSTEM

SYSTEM I PLAN: SWEREF 99 23 15
SYSTEM I HÖJD: RH2000
FASTIGHETSREDOVISNING
UPPDATERAD: 2026-02-13

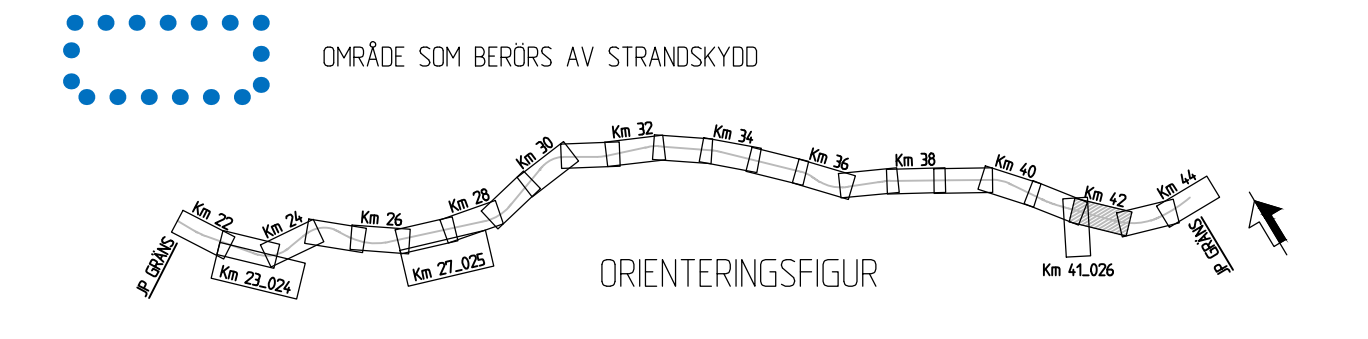

KONNEKTION BLAD 042_021
KONNEKTION BLAD 041_026

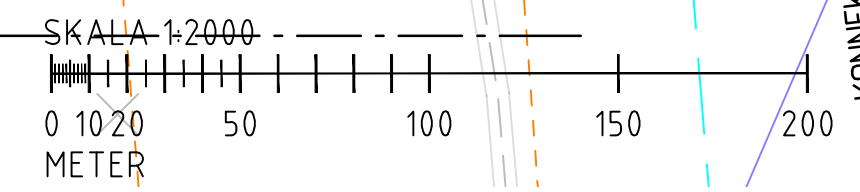

ANDR. ÄNDRINGEN AVSER TYP AV PLAN		GODKÄND AV		ÄNDR. DATUM	
Järnvägsplan					
LEVERANTÖR AFRY	AVDELNING AFRY	LEVERANS-/ÄNDRINGS-PM	TEKNIKOMRÅDE Banunderbyggnad		
SKAPAD AV AFRY/C. Johansson	UPPDATERINGSNUMMER D0252912	KONSTRUKTIONSNUMMER	GRANSKNINGSSTATUS / SYFTE		
GRANSKAD AV AFRY/L. Johansson	HANDLINGSTYP Planförslag		ANLÄGGNINGSTYP Mark		
GODKÄND AV AFRY/MN	DATUM 2026-04-10	SKALA 1:2000	FORMAT A3FF	RITNINGSNUMMER FÖRVALTNING	BLAD 021
Kilometer- och bandelinformation			RITNINGSNUMMER PROJEKT		
Kilometer-meter: 42+000 - 43+000			184520-11-160-042_021		
Bandel: 132			BLAD 021		
NÄSTÄ BLAD			ANDR.		
			022		