

### TECKENFÖRKLARING

#### NYA ANLÄGGNINGAR

- VILTSTÄNGSEL/PANELSTÄNGSEL
- GRINDAR I STÄNGSEL

#### GRÄNSER OCH MARKANSPRÅK

- GRÄNS FÖR JÄRNVÄGSMARK AVGRÄNSNING MELLAN OLIKA TYPER AV MARKANSPRÅK
- NY JÄRNVÄGSMARK MED ÄGANDERÄTT


NYTTJANDERÄTTEN GÄLLER UNDER BYGGTIDEN, DOCK LÄNGST TILL OCH MED 1 MÅNAD EFTER GODKÄND SLUTBESIKTNING

- TILLFÄLLIG NYTTJANDERÄTT FÖR VÄG OCH UPPLAG

#### UPPLYSNINGAR

VERKSAMHETER/ÅTGÄRDER SOM UNDTANTAS FRÅN FÖRBUD ENLIGT MILJÖBALKEN  
 FÖRBUDEN MOT ÅTGÄRDER INOM STRANDSKYDDSSOMRÅDE 7:15 MB GÄLLER INTE VID BYGGANDE AV ALLMÄN JÄRNVÄG SKYLDIGHETEN ATT GÖRA ANMÄLAN FÖR SAMRÅD ENLIGT 12:6 MB GÄLLER INTE FÖR DE VERKSAMHETER OCH ÅTGÄRDER SOM BEHOVS FÖR ATT BYGGA JÄRNVÄGEN OCH SOM FASTSTÄLLS OCH INGÅR I JÄRNVÄGSMARK ELLER OMRÅDE FÖR TILLFÄLLIG NYTTJANDERÄTT

- OMRÅDE SOM BERÖRS AV STRANDSKYDD

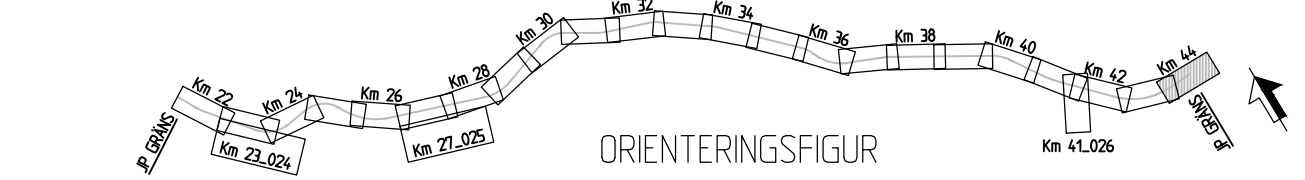

#### ÖVRIGA BETECKNINGAR


- 39+600 SPÅRMITT MED LÄNGDMÄTNING
- FASTIGHETS-/KVARTERSGRÄNS
- TRAKTGRÄNS
- SERVITUT
- LEDNINGSRÄTT
- GEMENSAMHETSANLÄGGNING
- VATTENDRAG
- FASTIGHETSBETECKNING

#### BEFINTLIGT

- BULLERSKYDDSSKÄRM
- FASTIGHET SOM ÄGS AV TRAFIKVERKET
- BYGGNAD

#### KOORDINATSYSTEM

SYSTEM I PLAN: SWEREF 99 23 15  
 SYSTEM I HÖJD: RH2000  
 FASTIGHETSREDOVISNING  
 UPPDATERAD: 2026-02-13

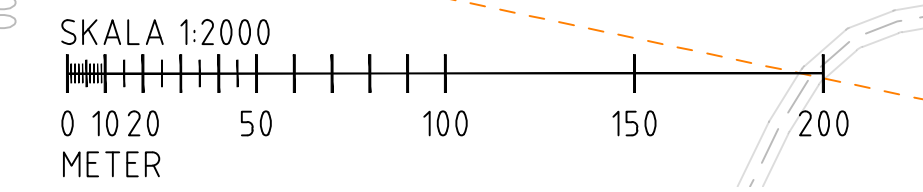

ANDR. ÄNDRINGEN AVSER		GODKÄND AV		ÄNDR. DATUM	
<b>Järnvägsplan</b>					
LEVERANTÖR <b>AFRY</b>		AVDELNING AFRY		TEKNIKOMRÅDE Banunderbyggnad	
GRANSKAD AV AFRY/C. Johansson		UPPDRAGSNUMMER D0252912		GRANSKNINGSSTATUS / SYFTE	
GRANSKAD AV AFRY/L. Johansson		FORMAT A3FF		HANDLINGSTYP Planförslag	
GODKÄND AV AFRY/MN		DATUM 2026-04-10		ANLÄGGNINGSTYP Mark	
SKALA 1:2000		RITNINGEN AVSER TYP AV PLAN		KILOMETER-METER 44+000 - 45+000	
SKALA 1:2000		RITNINGEN AVSER TYP AV PLAN		BANDL 132	
SKALA 1:2000		RITNINGEN AVSER TYP AV PLAN		RITNINGENS NUMMER 184520-11-160-044_023	
SKALA 1:2000		RITNINGEN AVSER TYP AV PLAN		BLAD 023	
SKALA 1:2000		RITNINGEN AVSER TYP AV PLAN		NÄSTA BLAD ---	
SKALA 1:2000		RITNINGEN AVSER TYP AV PLAN		ANDR. ---	