



KOORDINATSYSTEM

SYSTEM I PLAN: SWREF 99 18 00

SYSTEM I HÖJD: RH 2000

TECKENFÖRKLARING:

GRÄNS FÖR VÄGPLAN

FASTIGHETSGRÄNS

TRAKT/KVARTERS-GRÄNS

NY GÅNG- OCH CYKELVÄG

LÄNGDMÄTNING

VÄGRÄCKE


GC-RÄCKE

STÖDMUR

PROJEKTERAD VÄGSLÄNT

BEFINTLIG BUSSHÄLLPLATS

VÄGNUMMER

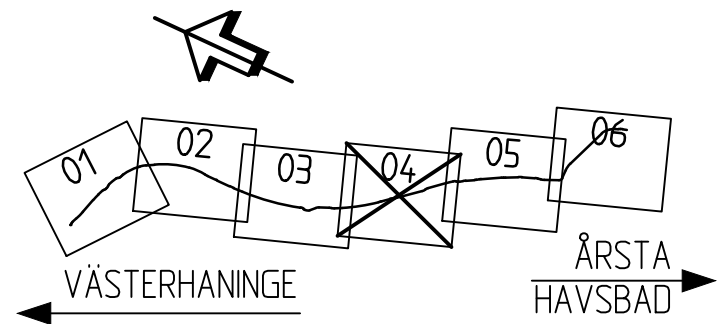

TYP AV PLAN

VÄGPLAN

GRANSKNINGSSTATUS / SYFTE

HANDLINGSTYP

FASTSTÄLLELSEHANDLING

DATUM

2017-09-29

LEVERANS / ÄNDRINGS-PM

OBJEKT

VÄG 560 ÅRSTA HAVSBAD

GC-VÄG HANINGE KOMMUN

DELOMRÅDE / BANDEL

3 ÅRSTA HAVSBAD

ANLÄGGNINGDEL

03 ÅRSTA HAVSBAD

OBJEKTNUMMER / KM

137860

KONSTRUKTIONNUMMER

LEVERANTÖR

TRAFIKVERKET

ÅF INFRASTRUCTURE

SKAPAD AV

J. ERIKSSON

UPPDRAGSGNUMMER

707162

GODKÄND AV

L. WAHLMAN

ÄNDELNING

RITNINGSTYP

PLANRITNING

TEKNIKOMRÅDE / INNEHÅLL

C TEKNIKÖVERGRIPANDE

BESKRIVNING

ILLUSTRATIONSKARTA

1/850-2/500

SKALA

1:1000

FORMAT

A1

FÖRVALTNINGSNUMMER

RITNINGSGNUMMER

3 03 C 02 04

BLAD

NÄSTA BLAD

BET

