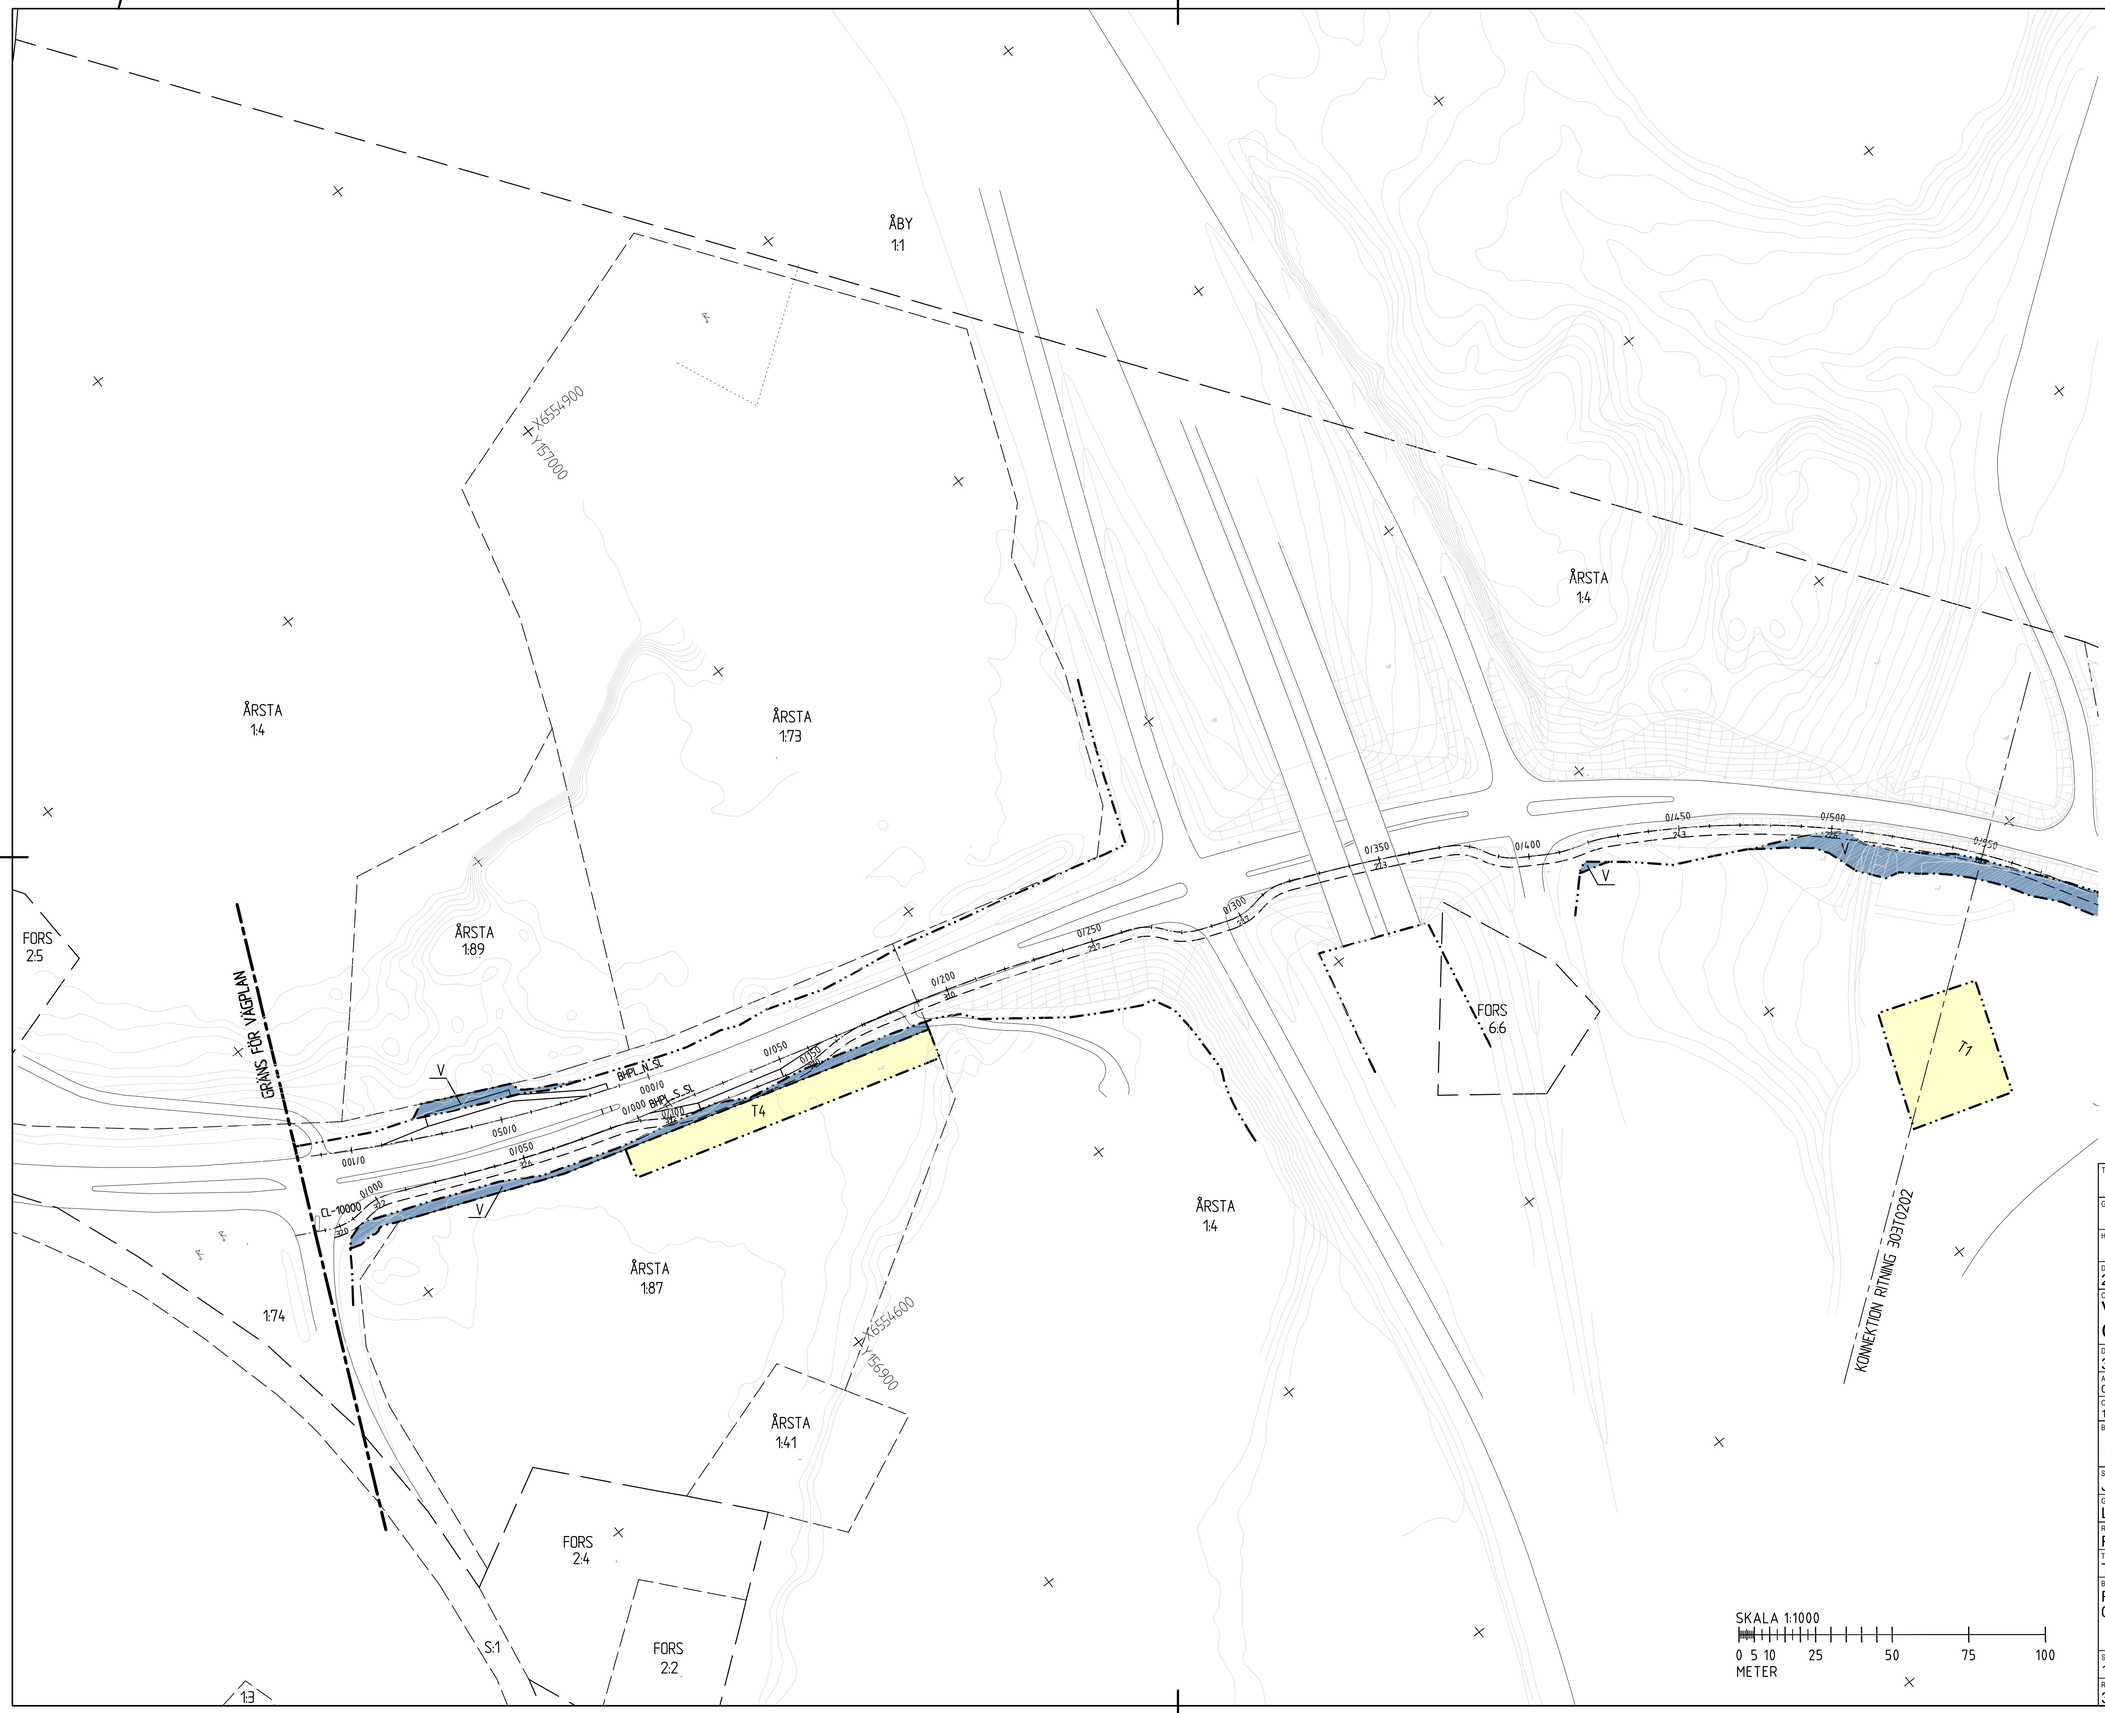

KOORDINATSYSTEM

SYSTEM I PLAN: SWEREF 99 18 00

SYSTEM I HÖJD: RH 2000

TECKENFÖRKLARING:

MARKANSPRÅK

GRÄNS FÖR VÄGOMRÅDE

AVGRÄNSNING MELLAN OLIKA TYPER AV MARKANSPRÅK

V — NYTT VÄGOMRÅDE MED VÄGRÄTT

Vi — NYTT VÄGOMRÅDE MED INSKRÄNKT VÄGRÄTT

T — TILLFÄLLIG NYTTJANDERÄTT

T1 TILLFÄLLIG NYTTJANDERÄTT / UPPLAG. GÄLLER UNDER BYGGTIDEN, DOCK LÄNGST 1 MÅNAD EFTER SLUTBESIKTNING

T2 TILLFÄLLIG NYTTJANDERÄTT / ETABLERING, GÄLLER UNDER BYGGTIDEN, DOCK LÄNGST 1 MÅNAD EFTER SLUTBESIKTNING.

T3 TILLFÄLLIG NYTTJANDERÄTT / VA-ARBETEN, GÄLLER UNDER BYGGTIDEN, DOCK LÄNGST 1 MÅNAD EFTER SLUTBESIKTNING.

T4 TILLFÄLLIG NYTTJANDERÄTT / STÖDMUR, GÄLLER UNDER BYGGTIDEN, DOCK LÄNGST 1 MÅNAD EFTER SLUTBESIKTNING.

ÖVRIGA BETECKNINGAR PÅ PLANKARTA

NY GÅNG- OCH CYKELVÄG

Y/YYY — LÄNGDMÄTNING

xx.xx — PROJEKTERADE HÖJDER

GRÄNS FÖR VÄGPLAN

FASTIGHETSGRÄNS

TRAKTGRÄNS

VERKSAMHETER/ÅTGÄRDER SOM UNDANTAS FRÅN FÖRBUD ENLIGT MILJÖBALKEN

VÄGOMRÅDE INOM STRANDSKYDD

FÖRBUDEN MOT ÅTGÄRDER INOM STRANDSKYDDSOMRÅDE (7:15 MB) GÄLLER INTE BYGGANDE AV ALLMÄN VÄG/JÄRNVÄG

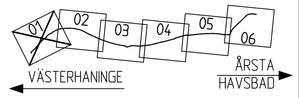

TYP AV PLAN: VÄGPLAN			
GRANSKNINGSSTATUS / SYFTE			
HANDLINGSTYP: FASTSTÄLLELSEHANDLING			
DATUM: 2017-09-29	LEVERANS / ÄNDRINGS-PM		
OBJEKT: VÄG 560 ÅRSTA HAVSBAD GC-VÄG HANINGE KOMMUN			
DELOMRÅDE / BANDEL: 3 ÅRSTA HAVSBAD			
ANLÄGGNINGDEL: 03 ÅRSTA HAVSBAD			
OBJEKTNUMMER / KM: 137860	KONSTRUKTIONSNUMMER		
BESTÄLLARE: TRAFIKVERKET	LEVERANTÖR: ÅF INFRASTRUCTURE		
SKAPAD AV: J. ERIKSSON	UPPDRAGSNUMMER: 707162		
GODKÄND AV: L. WAHLMAN	AVDELNING		
RITNINGSTYP: PLANRITNING			
TEKNIKOMRÅDE / INNEHÅLL: T VÄGUTFORMNING OCH TRAFIK			
BESKRIVNING: PLANKARTA 0/000-0/550			
SKALA: 1:1000	FORMAT: A1	FÖRVALTNINGSNUMMER	
RITNINGSNUMMER: 3 03 T 02 01	BLAD	NÄSTA BLAD	BET

FIL: X:\CENTRAL FILE SERVER\707162 - 4 VP FÖR GC-VÄGAR 4484\7-VZ\RITNINGAR\T\BETDEF\3031020101DWG PLOTTAD: 2017-09-27 10:31 AV ANVÄNDARE: A52054