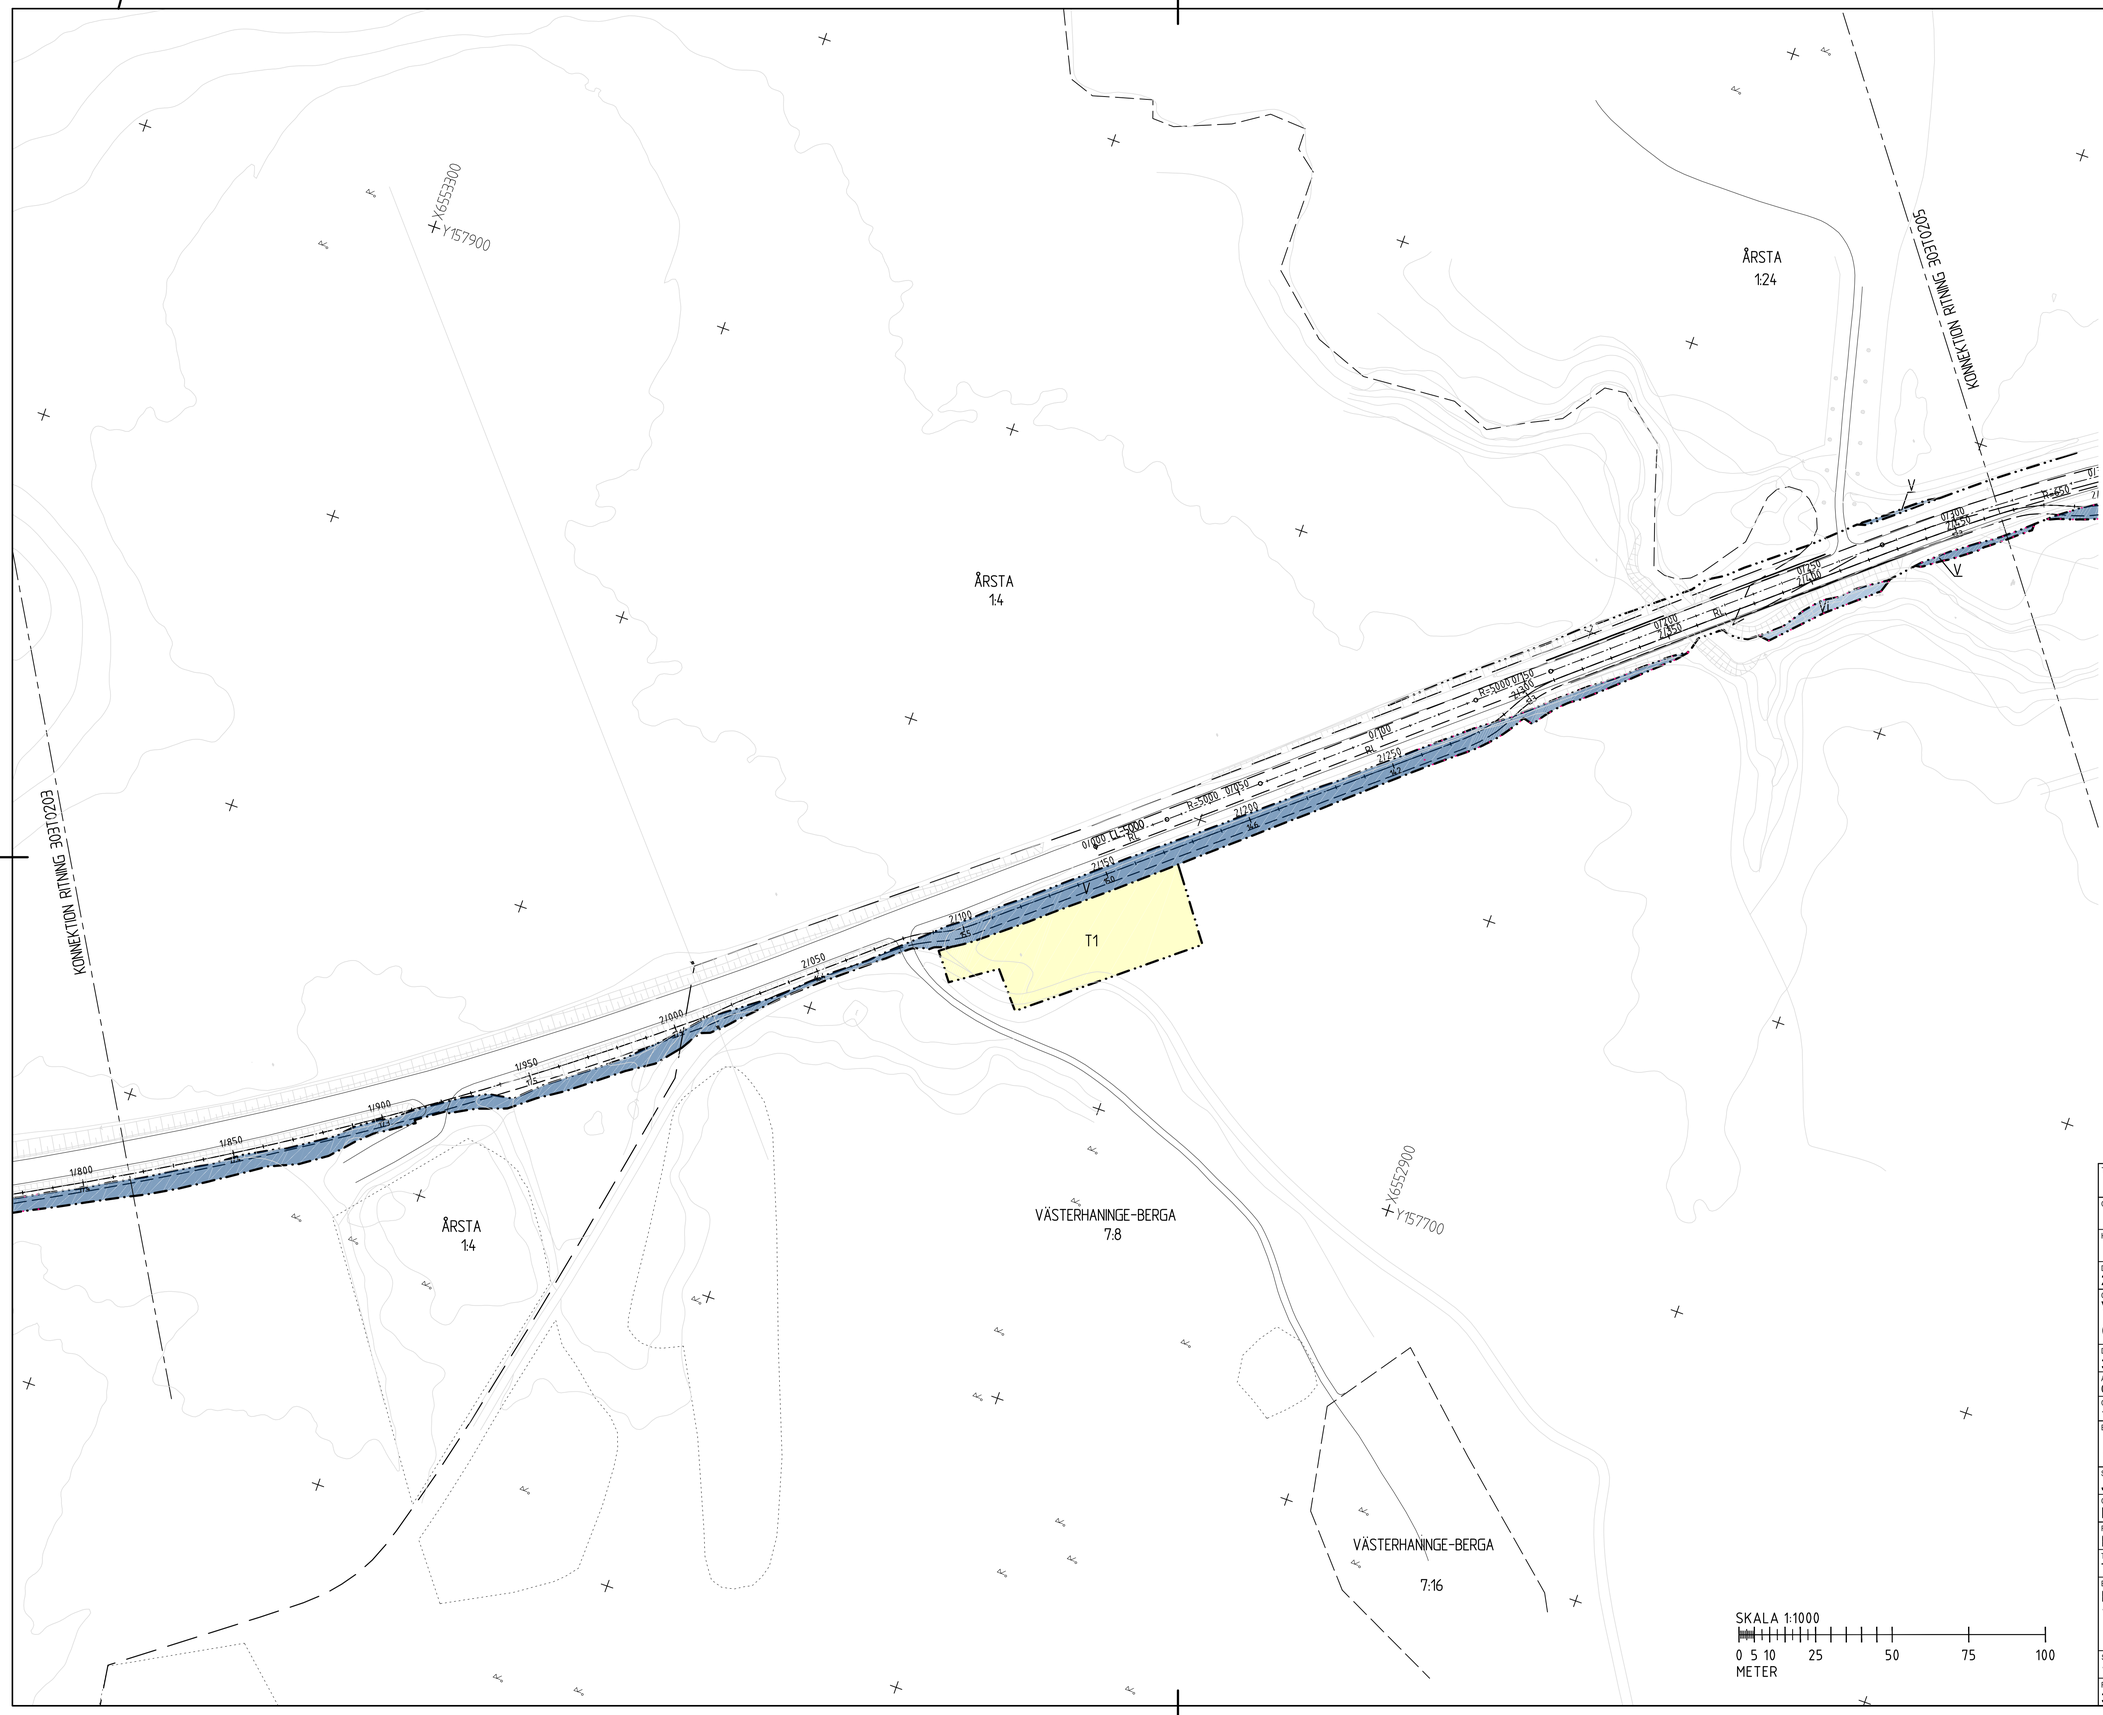

KOORDINATSYSTEM

SYSTEM I PLAN: SWEREF 99 18 00
SYSTEM I HÖJD: RH 2000

TECKENFÖRKLARING:

MARKANSPRÅK

- GRÄNS FÖR VÄGOMRÅDE
- AVGRÄNSNING MELLAN OLIKA TYPER AV MARKANSPRÅK
- V — NYTT VÄGOMRÅDE MED VÄGRÄTT
- Vi — NYTT VÄGOMRÅDE MED INSKRÄNKT VÄGRÄTT
- T — TILLFÄLLIG NYTTJANDERÄTT

T1 TILLFÄLLIG NYTTJANDERÄTT / UPPLAG. GÄLLER UNDER BYGGTIDEN, DOCK LÄNGST 1 MÅNAD EFTER SLUTBESIKTNING

T2 TILLFÄLLIG NYTTJANDERÄTT / ETABLERING, GÄLLER UNDER BYGGTIDEN, DOCK LÄNGST 1 MÅNAD EFTER SLUTBESIKTNING.

T3 TILLFÄLLIG NYTTJANDERÄTT / VA-ARBETEN, GÄLLER UNDER BYGGTIDEN, DOCK LÄNGST 1 MÅNAD EFTER SLUTBESIKTNING.

T4 TILLFÄLLIG NYTTJANDERÄTT / STÖDMUR, GÄLLER UNDER BYGGTIDEN, DOCK LÄNGST 1 MÅNAD EFTER SLUTBESIKTNING.

ÖVRIGA BETECKNINGAR PÅ PLANKARTA

- NY GÅNG- OCH CYKELVÄG
- LÄNGDMÄTNING — Y/YYY
- xx.xx — PROJEKTERADE HÖJDER
- GRÄNS FÖR VÄGPLAN
- FASTIGHETSGRÄNS
- TRAKTGRÄNS

VERKSAMHETER/ÅTGÄRDER SOM UNDANTAS FRÅN FÖRBUD ENLIGT MILJÖBALKEN

- VÄGOMRÅDE INOM STRANDSKYDD

FÖRBUDEN MOT ÅTGÄRDER INOM STRANDSKYDDSOMRÅDE (7:15 MB) GÄLLER INTE BYGGANDE AV ALLMÄN VÄG/JÄRNVÄG

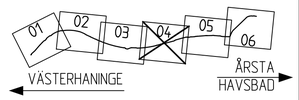

TYP AV PLAN: VÄGPLAN			
GRANSKNINGSSTATUS / SYFTE			
HANDLINGSTYP: FASTSTÄLLELSEHANDLING			
DATUM: 2017-09-29	LEVERANS / ÄNDRINGS-PM		
OBJEKT: VÄG 560 ÅRSTA HAVSBAD GC-VÄG HANINGE KOMMUN			
DELOMRÅDE / BANDEL: 3 ÅRSTA HAVSBAD			
ANLÄGGNINGDEL: 03 ÅRSTA HAVSBAD			
OBJEKTNUMMER / KM: 137860	KONSTRUKTIONSNUMMER		
BESTÄLLARE: TRAFIKVERKET	LEVERANTÖR: ÅF INFRASTRUCTURE		
SKAPAD AV: J. ERIKSSON	UPPDRAGSNUMMER: 707162		
GODKÄND AV: L. WAHLMAN	AVDELNING		
RITNINGSTYP: PLANRITNING			
TEKNIKOMRÅDE / INNEHÅLL: T VÄGUTFORMNING OCH TRAFIK			
BESKRIVNING: PLANKARTA 1/820-2/470			
SKALA: 1:1000	FORMAT: A1	FÖRVALTNINGSNUMMER	
RITNINGSNUMMER: 3 03 T 02 04	BLAD	NÄSTA BLAD	BET

FIL: X:\CENTRAL FILE SERVER\707162 - 4 VP FÖR GC-VÄGAR 14684\7-VZ\RITNINGAR\1\BITDEF\3031020-DWG R\D11TA0. 2017-09-27 10:37 AV ANVÄNDARE A520A54