© BJERKING AB

Sträckning:
Enköping - Litslena
0/0 - 1/200
Scenario:
Utbyggnadsalternativ utan
åtgärder 2040

Ljudnivå LAeq24
i dB(A)

	<= 55
55 <	<= 60
60 <	<= 65
65 <	

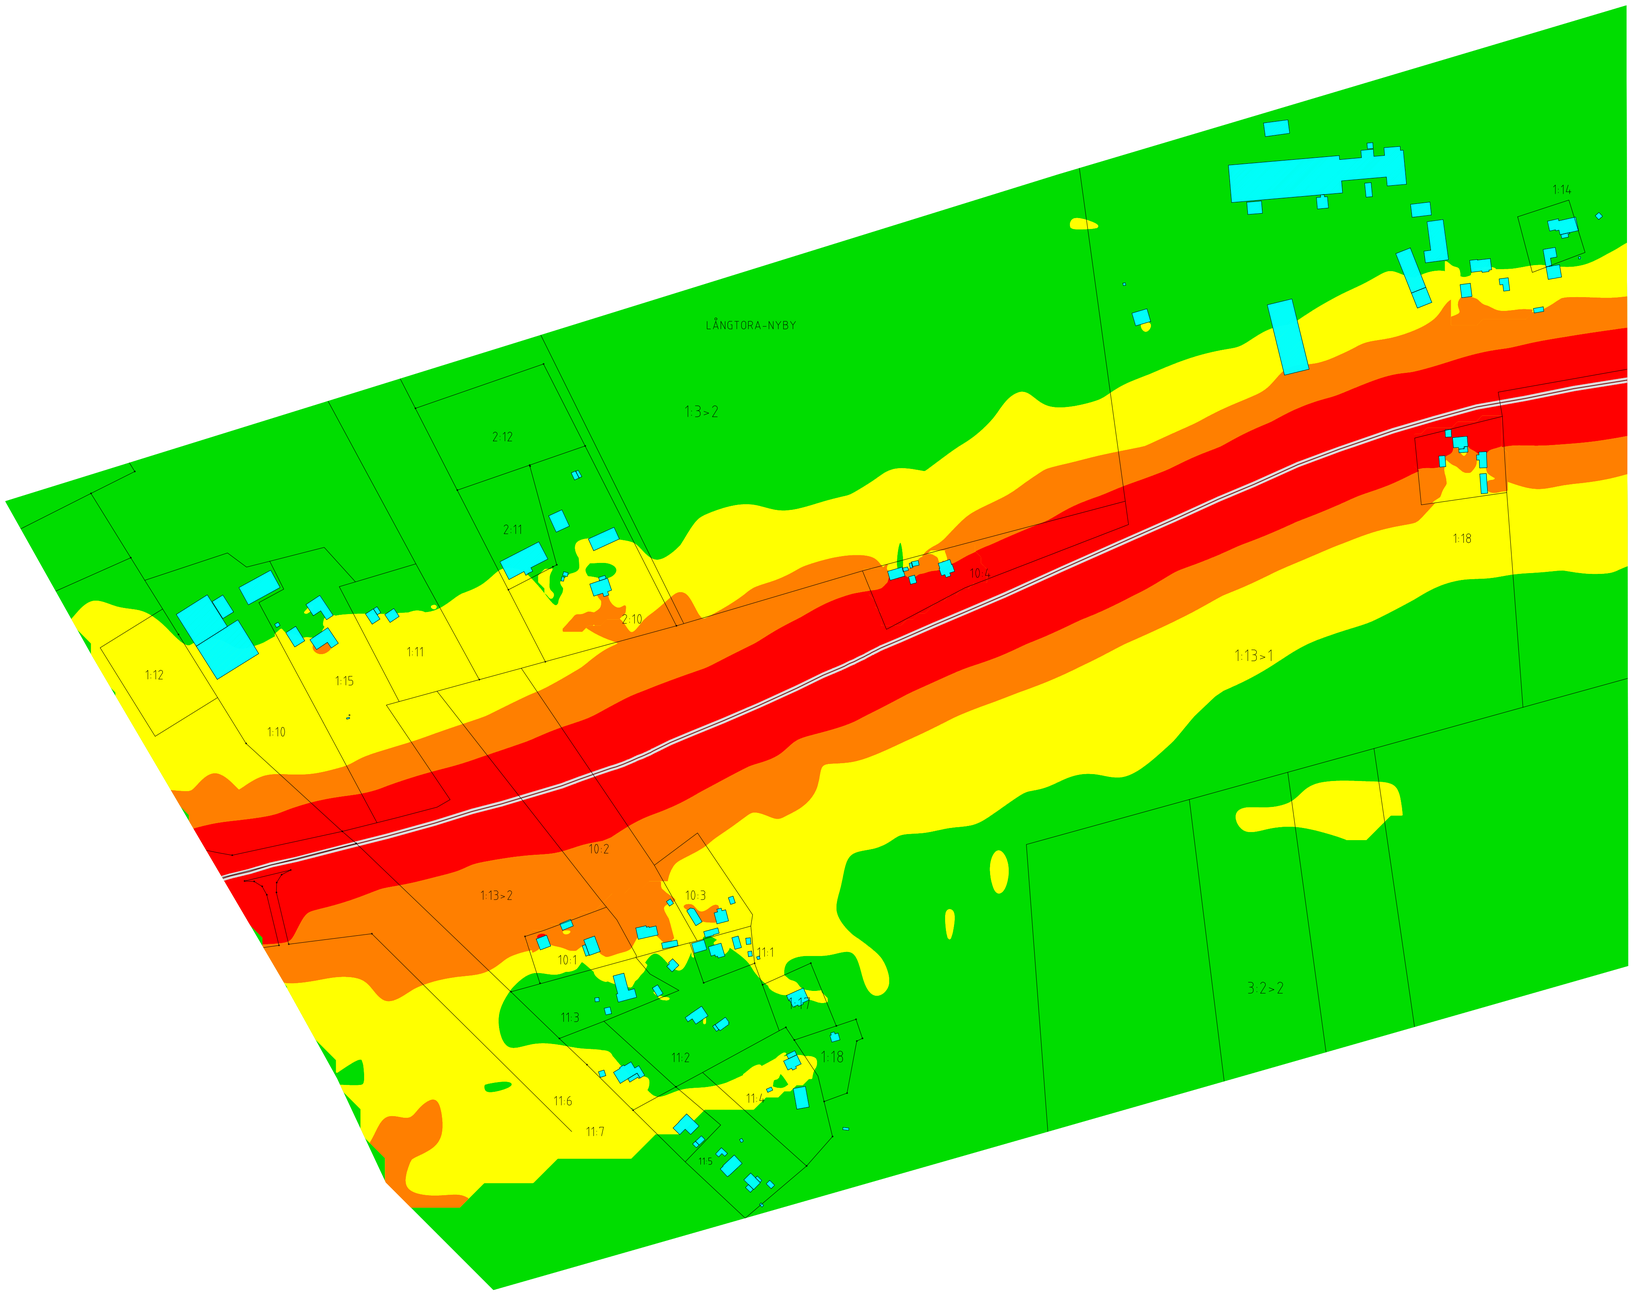

Symboler

- Vägaxel
- Emissionslinje
- Vägyta
- Byggnad
- Beräkningsområde
- Bef. bullerskärm

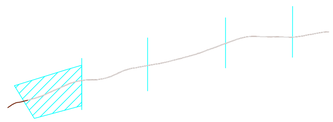

BET	ANT	ÄNDRINGEN AVSER	DATUM	SIGN

Riksväg 55
Trafikbullerutredning

BJERKING AB
Box 9251
102 73 Stockholm
Telefon: 010-211 80 00
Telefax: 010-211 84 01
www.bjerking.se

UPPDRAG NR	RITAD/KONSTR AV	HANDLÄGGARE
20U1191	Per-Inge B	David Nordin
DATUM	ANSVARIG	
2020-07-17	Jan Pons Dreifeldt	

Bullerutbredning från statlig
infrastruktur 2 m över mark
Enköping - Litslena 0/0 - 1/200

SKALA	NUMMER	BET
A1 1:2500 A3 1:5000	2N140027	-

0 25 125 250 m

XREFS:
..\..\Befintliga bullerskärmar.dwg
..\..\Nya bullerskärma utbyggt scenario ENDAST för 3.0.dwg
..\..\XZ009702.dwg
..\..\Vägyta asfalt.dwg
..\..\Vägar 3.5.dwg
..\..\Indelning.dwg
..\E 4.2.3 Uteplatser.dwg
..\E 4.3.3 Terräng.dwg

LAGER:

PLO: 2020-11-02, 09:58, J:\2020\20U1191\1 HANDLINGAR LEVERERADE\LEVERANS_2020_10_29\ENKÖPING - LITSLENA\2N140027.DWG, PIB

© BJERKING AB

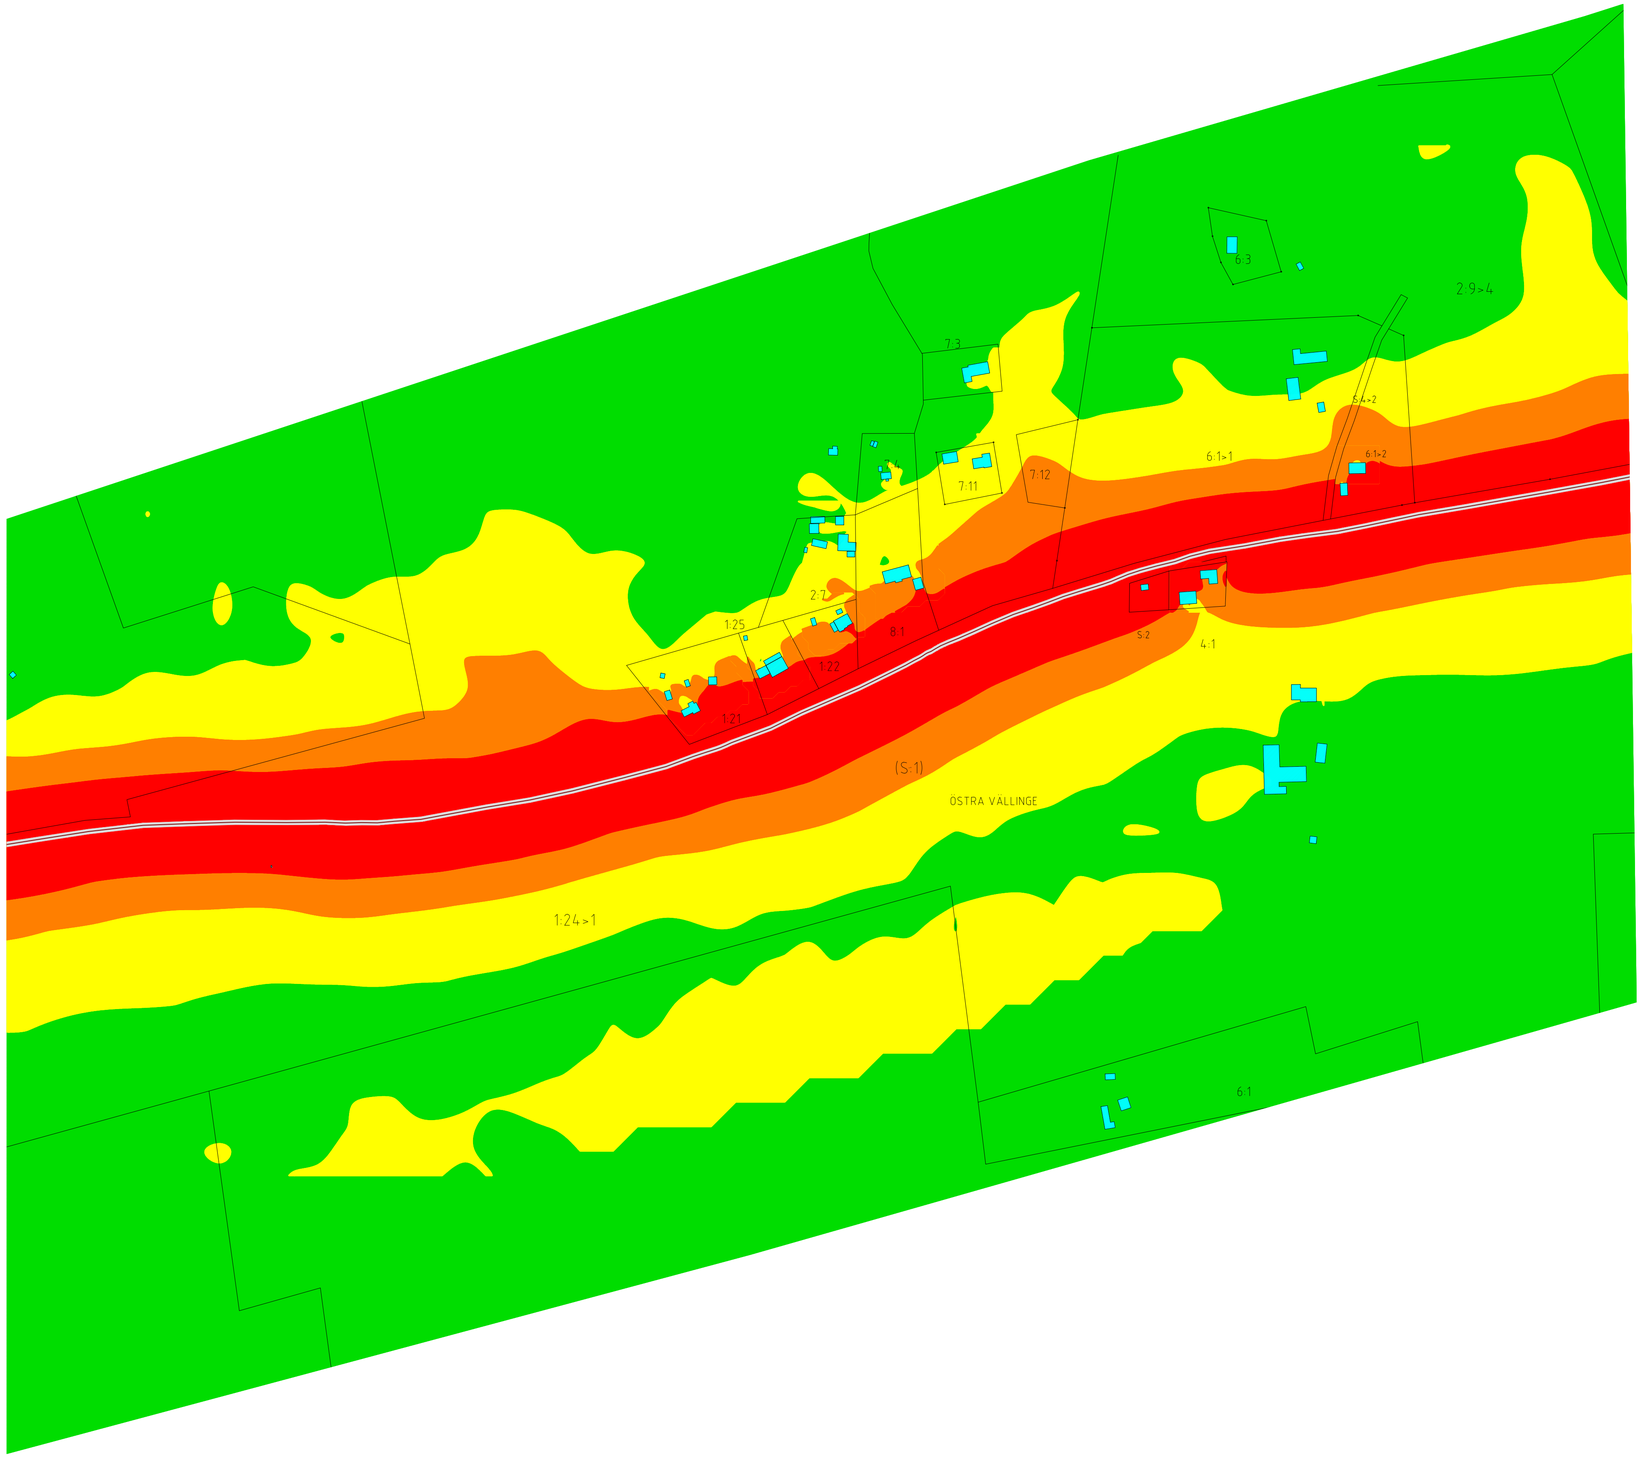

Sträckning:
Enköping - Litslena
1/200 - 2/900
Scenario:
Utbyggnadsalternativ utan
åtgärder 2040

Ljudnivå LAeq24
i dB(A)

	<= 55
55 <	<= 60
60 <	<= 65
65 <	

Symboler

- Vägaxel
- Emissionslinje
- Vägyta
- Byggnad
- Beräkningsområde
- Bef. bullerskärm

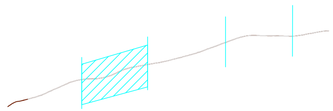

BET	ANT	ÄNDRINGEN AVSER	DATUM	SIGN

Riksväg 55
Trafikbullerutredning

BJERKING AB
Box 9251
102 73 Stockholm
Telefon: 010-211 80 00
Telefax: 010-211 84 01
www.bjerking.se

UPPDRAG NR	RITAD/KONSTR AV	HANDLÄGGARE
20U1191	Per-Inge B	David Nordin
DATUM	ANSVARIG	
2020-07-17	Jan Pons Dreifeldt	

Bullerutbredning från statlig
infrastruktur 2 m över mark
Enköping - Litslena 1/200 - 2/900

SKALA	NUMMER	BET
A1 1:2500 A3 1:5000	2N140028	-

0 25 125 250 m

XREFS:
..\..\Befintliga bullerskärmar.dwg
..\..\Nya bullerskärma utbyggt scenario ENDAST för 3.0.dwg
..\..\X2009702.dwg
..\..\enkpg_litslena_hojdsatta_hus_1630.dwg
..\..\Vägar V.55.dwg
..\..\Indelning.dwg
..\E 4.2.3 Uteplatser.dwg
..\E 4.3.3 Terräng.dwg

LAGER:

PLO: 2020-11-02, 09:59, J:\2020\20U1191\1 HANDLINGAR LEVERERADE\LEVERANS_2020_10_29\ENKÖPING - LITSLENA\2N140028.DWG, PIB

© BJERKING AB

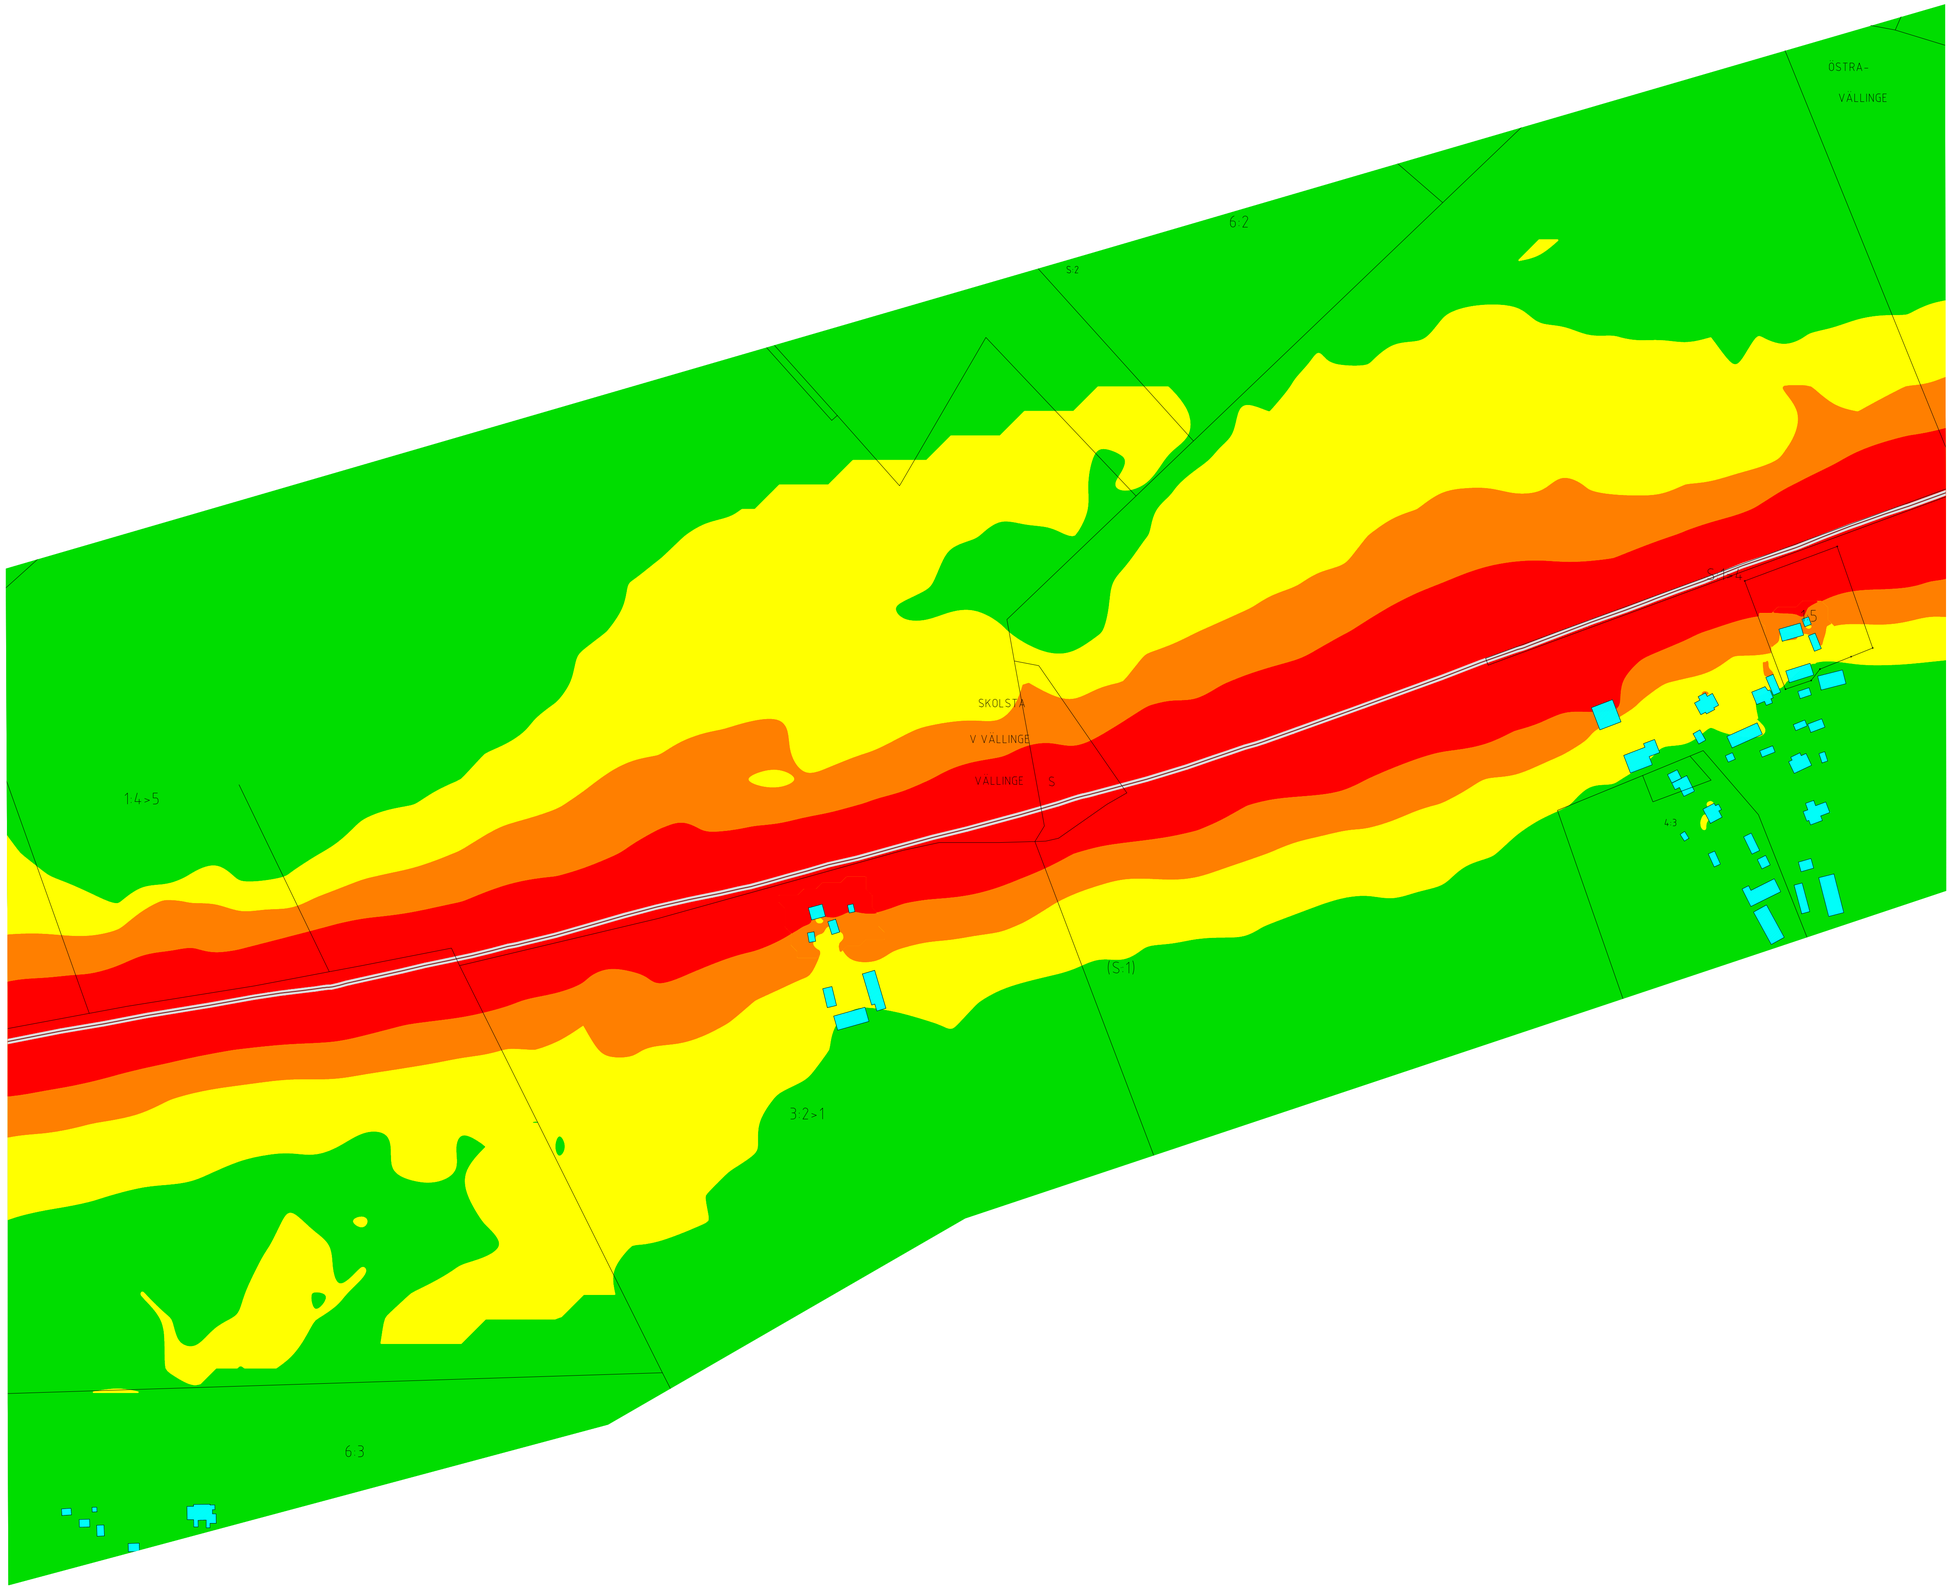

Sträckning:
Enköping - Litslena
2/900 - 4/100
Scenario:
Utbyggnadsalternativ utan
åtgärder 2040

Ljudnivå LAeq24
i dB(A)

	<= 55
55 <	<= 60
60 <	<= 65
65 <	

Symboler

- Vägaxel
- Emissionslinje
- Vägyta
- Byggnad
- Beräkningsområde
- Bef. bullerskärm

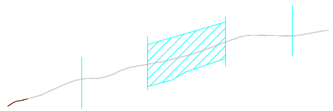

BET	ANT	ÄNDRINGEN AVSER	DATUM	SIGN

Riksväg 55
Trafikbullerutredning

BJERKING AB
Box 9251
102 73 Stockholm
Telefon: 010-211 80 00
Telefax: 010-211 84 01
www.bjerking.se

UPPDRAG NR	RITAD/KONSTR AV	HANDLÄGGARE
20U1191	Per-Inge B	David Nordin
DATUM	ANSVARIG	
2020-07-17	Jan Pons Dreifeldt	

Bullerutbredning från statlig
infrastruktur 2 m över mark
Enköping - Litslena 2/900 - 4/100

SKALA	NUMMER	BET
A1 1:2500 A3 1:5000	2N140029	-

XREFS:
..\..\Befintliga bullerskärmar.dwg
..\..\Nya bullerskärma utbyggt scenario ENDAST för 3.0.dwg
..\..\X2009702.dwg
..\..\enkpg_litslena_hojdsatta_hus_1630.dwg
..\..\Vägar V.55.dwg
..\..\Indelning.dwg
..\E 4.3.3 Terräng.dwg
..\E 4.2.3 Uteplatser.dwg

LAGER:

PLO: 2020-11-02, 09:59, J:\2020\20U1191\1 HANDLINGAR LEVERERADE\LEVERANS_2020_10_29\ENKÖPING - LITSLENA\2N140029.DWG, PIB

© BJERKING AB

Sträckning:
Enköping - Litslena
4/100 - 5/700
Scenario:
Utbyggnadsalternativ utan
åtgärder 2040

Ljudnivå LAeq24
i dB(A)

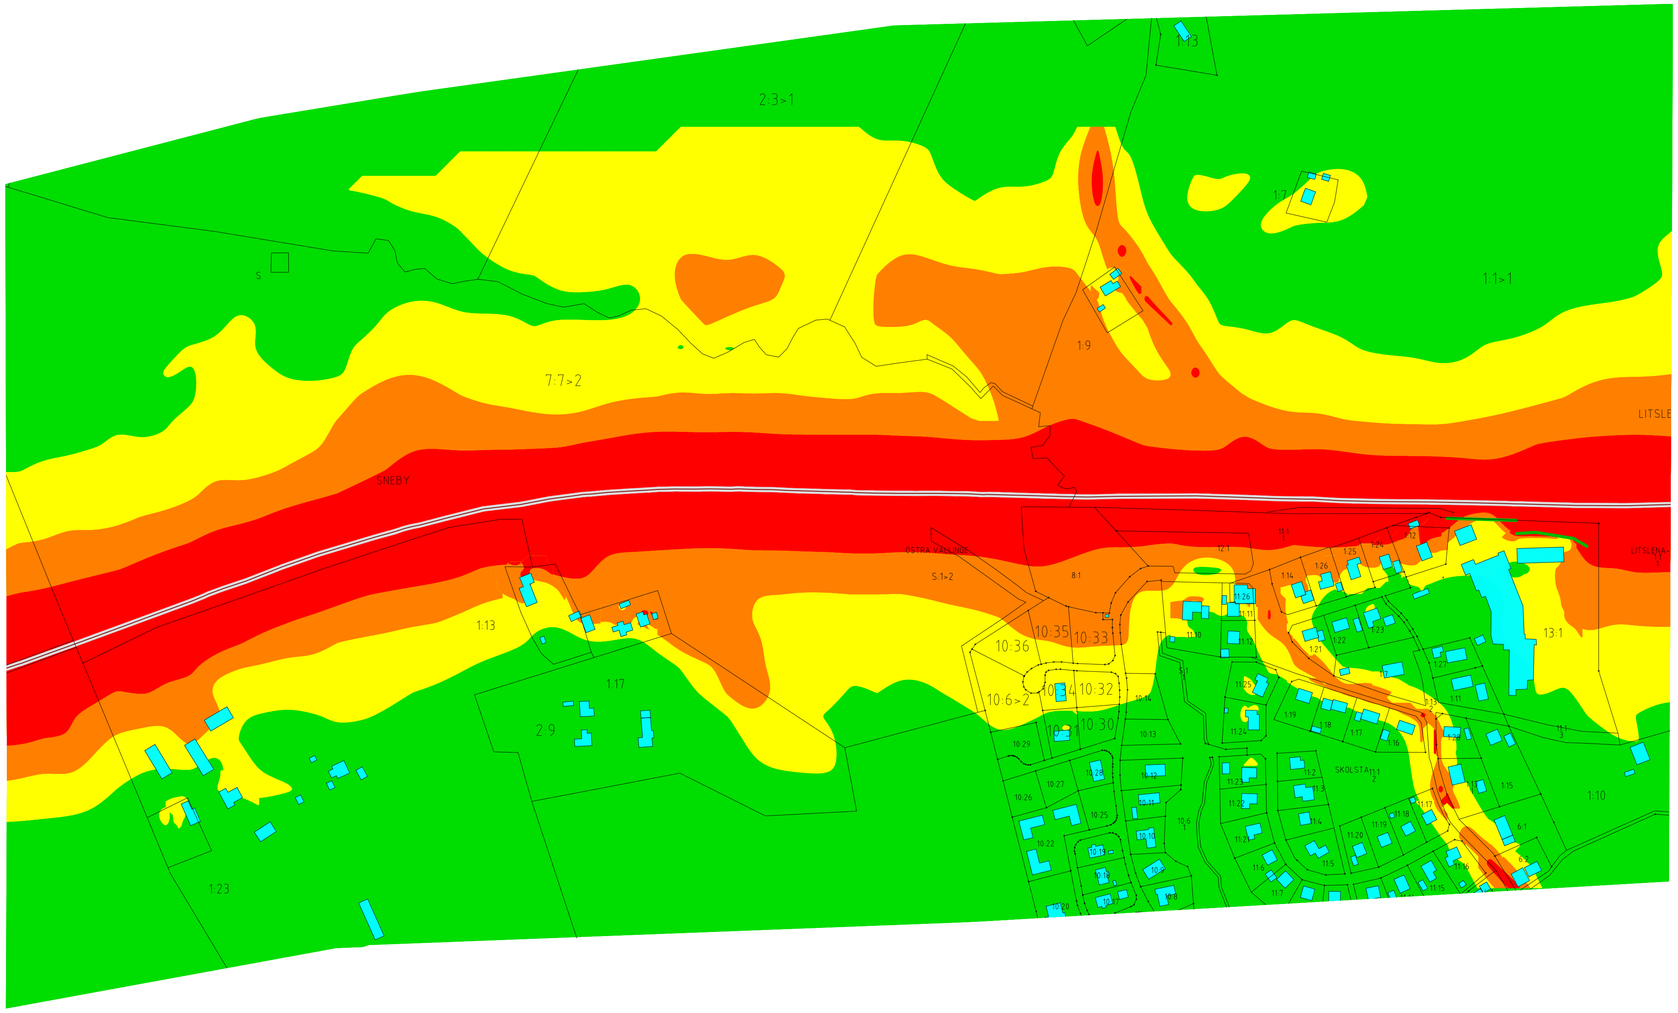

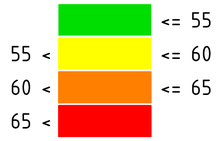

Symboler

- Vägaxel
- Emissionslinje
- Vägyta
- Byggnad
- Beräkningsområde
- Bef. bullerskärm

BET	ANT	ÄNDRINGEN AVSER	DATUM	SIGN

Riksväg 55
Trafikbullerutredning

BJERKING AB
Box 9251
102 73 Stockholm
Telefon: 010-211 80 00
Telefax: 010-211 84 01
www.bjerking.se

UPPDRAG NR	RITAD/KONSTR AV	HANDLÄGGARE
20U1191	Per-Inge B	David Nordin
DATUM	ANSVARIG	
2020-07-17	Jan Pons Dreifeldt	

Bullerutbredning från statlig
infrastruktur 2 m över mark
Enköping - Litslena 4/100 - 5/700

SKALA	NUMMER	BET
A1 1:2500 A3 1:5000	2N140030	-

0 25 125 250 m

XREFS:
..\..\Befintliga bullerskärmar.dwg
..\..\Nya bullerskärma utbyggt scenario ENDAST för 3.0.dwg
..\..\X2009702.dwg
..\..\Vägar_Litslena_hojdsatta_hus_1630.dwg
..\..\Vägar_Litslena.dwg
..\..\Indelning.dwg
..\E 4.2.3 Utepläteser.dwg
..\E 4.3.3 Terräng.dwg

LAGER:

PLO: 2020-11-02, 09:59, J:\2020\20U1191\1 HANDLINGAR LEVERERADE\LEVERANS_2020_10_29\ENKÖPING - LITSLENA\2N140030.DWG, PIB

© BJERKING AB

Sträckning:
Enköping - Litslena
5/700 - 6/500
Scenario:
Utbyggnadsalternativ utan
åtgärder 2040

Ljudnivå LAeq24
i dB(A)

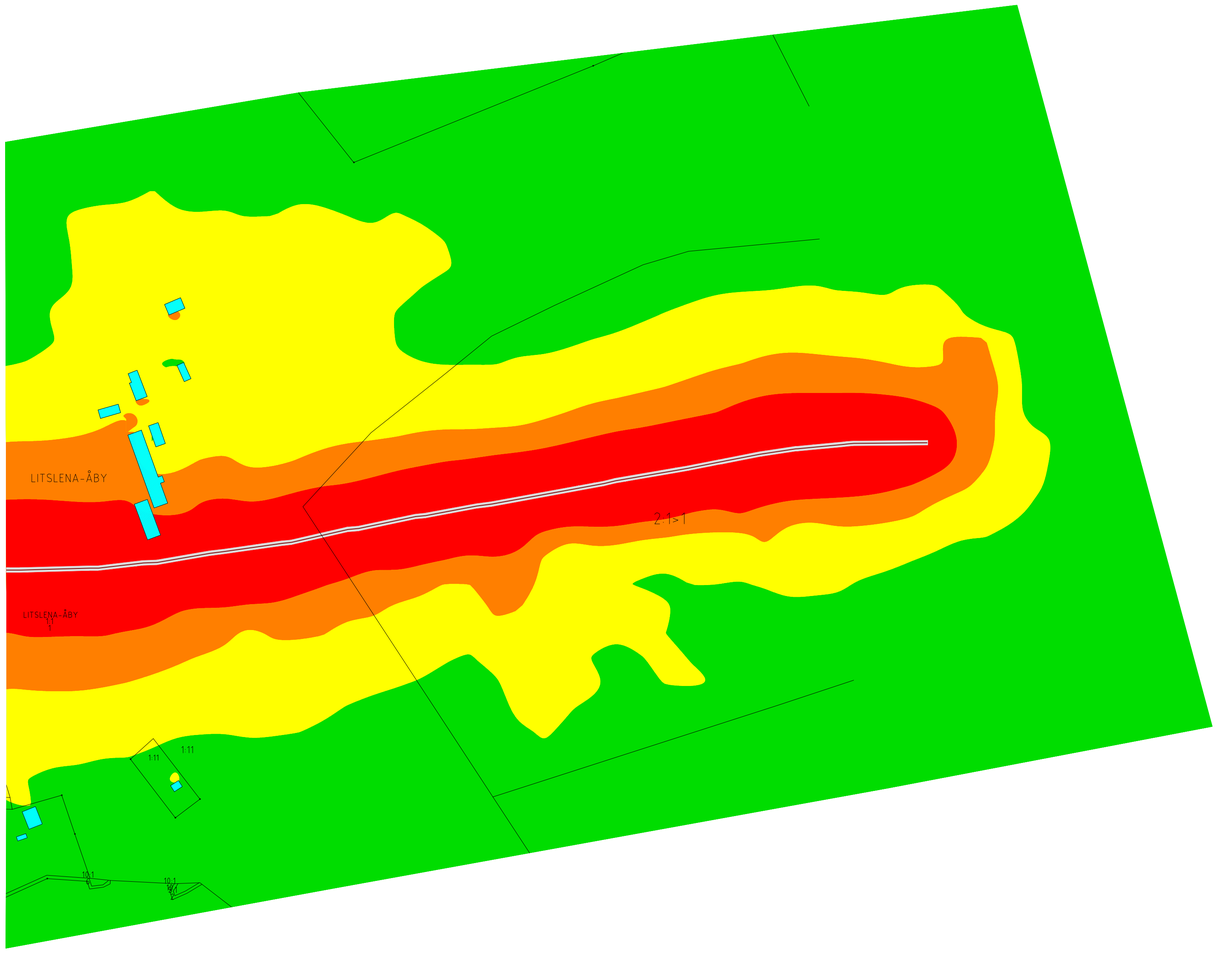

	<= 55
55 <	<= 60
60 <	<= 65
65 <	

Symboler

- Vägaxel
- Emissionslinje
- Vägyta
- Byggnad
- Beräkningsområde
- Bef. bullerskärm

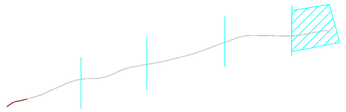

0 25 125 250 m

BET	ANT	ÄNDRINGEN AVSER	DATUM	SIGN

Riksväg 55
Trafikbullerutredning

BJERKING AB
Box 9251
102 73 Stockholm
Telefon: 010-211 80 00
Telefax: 010-211 84 01
www.bjerking.se

UPPDRAG NR	RITAD/KONSTR AV	HANDLÄGGARE
20U1191	Per-Inge B	David Nordin
DATUM	ANSVARIG	
2020-07-17	Jan Pons Dreifeldt	

Bullerutbredning från statlig
infrastruktur 2 m över mark
Enköping - Litslena 5/700 - 6/500

SKALA	NUMMER	BET
A1 1:2500 A3 1:5000	2N140031	-

XREFS:
..\..\Befintliga bullerskärmar.dwg
..\..\X2009702.dwg
..\..\enkpg_litslena_hojdsatta_hus_1630.dwg
..\..\Vägar_V.55.dwg
..\..\Indelning.dwg
..\E 4.2.3 Uteplatser.dwg
..\E 4.3.3 Terräng.dwg

LAGER:

PLO: 2020-11-02, 09:59, J:\2020\20U1191\1 HANDLINGAR LEVERERADE\LEVERANS_2020_10_29\ENKÖPING - LITSLENA\2N140031.DWG, PIB