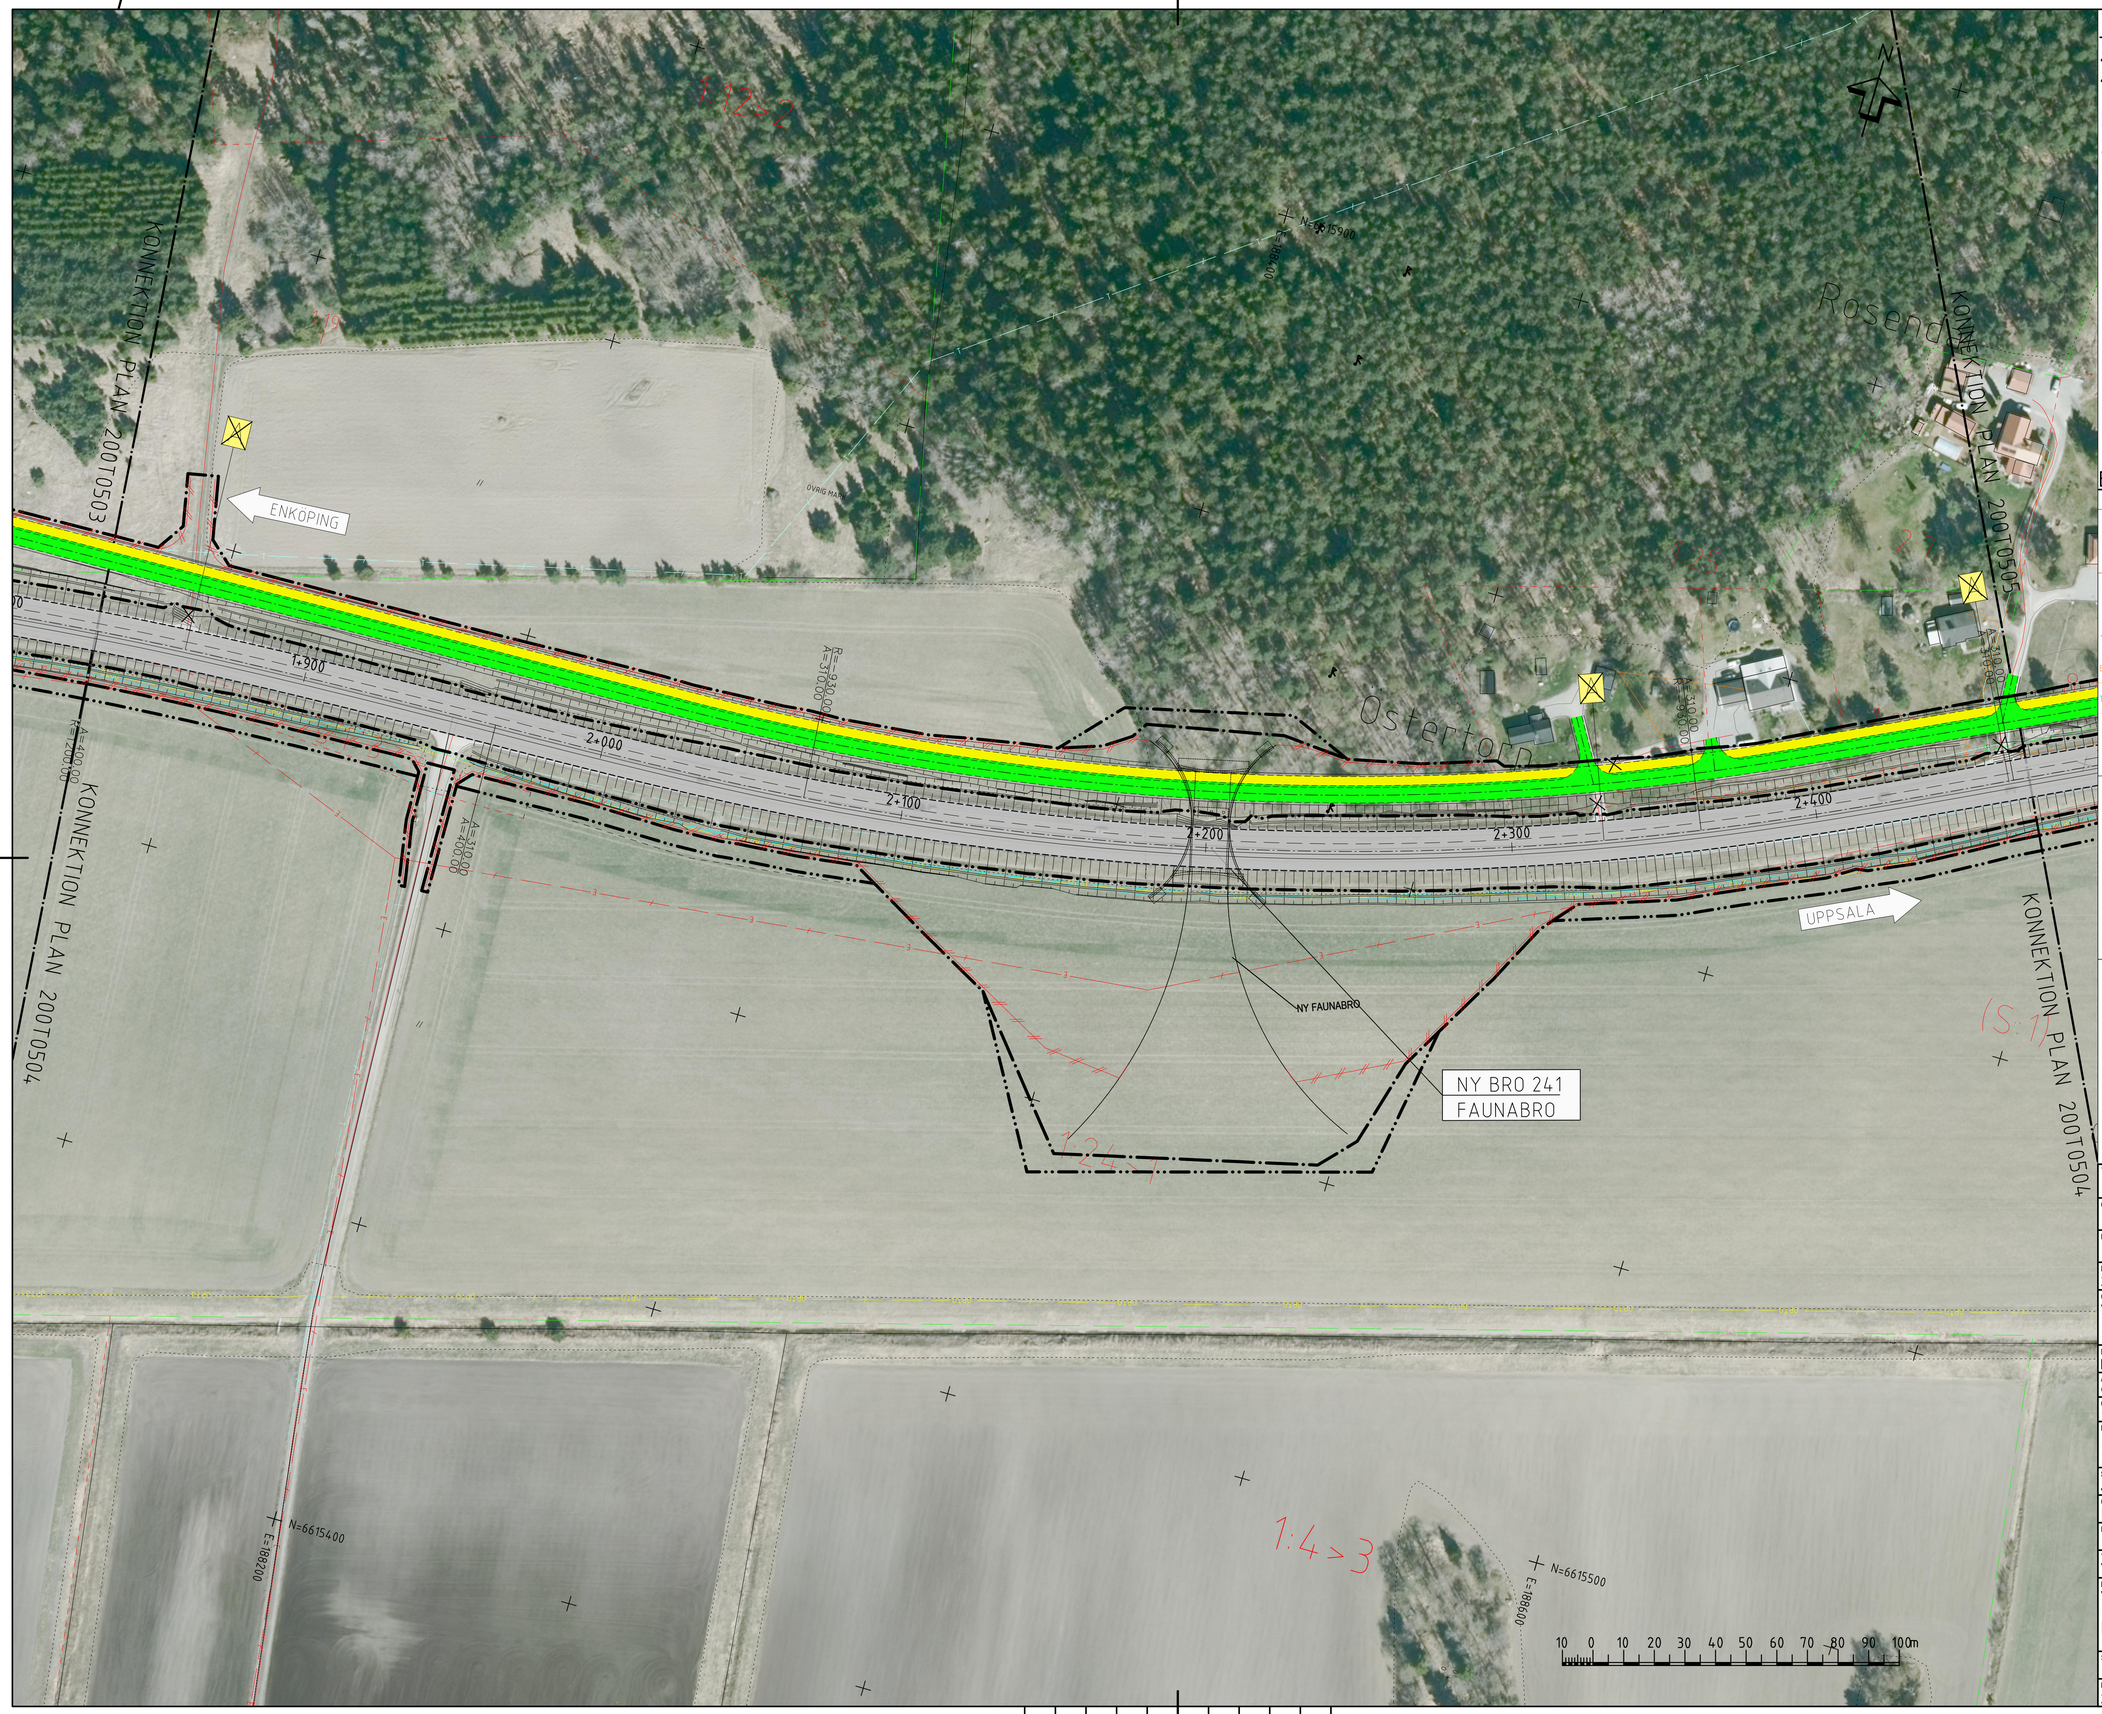

TECKENFÖRKLARING

- GRÄNS FÖR NYTT VÄGOMRÅDE
- AVGRÄNSNING MELLAN OLIKA TYPER AV MARKANSPRÅK
- 0/100 375.12 — NY VÄG, VÄGBANEKANTER MED LÄNGDMÄTNING
- NY ERSÄTTNINGSVÄG
- NY GC-VÄG
- BEFINTLIG ALLMÄN VÄG
- BEFINTLIG ENSKILD VÄG
- FASTIGHETSGRÄNS
- TRAKTGRÄNS
- VILTSTÄNGSEL
- BRO 14.1 / 7-519 — BRO ANLÄGGNINGS-ID
- H — BUSSHÅLLPLATS
- H — FÖRESLAGNA INDRAGNA BUSSHÅLLPLATSER AV UPPSALA LÄN
- A — ANSLUTNING (HÖGER IN/HÖGER UT)
- P — PARKERINGSFICKA
- BEFINTLIG ANSLUTNING STÄNGS
- ETT KÖRFÄLT
- TVÅ KÖRFÄLT

BEFINTLIGA LEDNINGAR

- V — VATTEN, LEDNINGAR
- VATTEN, VENTIL, PROPP, SPOL- ELLER BRANDPOST
- VATTENBRUNN
- S — SPILLVATTEN, LEDNINGAR
- SPILLVATTENBRUNN
- SPILLVATTEN, VENTIL ELLER PROPP
- DAGVATTEN, LEDNINGAR
- DAGVATTENBRUNN
- E — EL, MARK (INKL. BELYSNING)
- EL, LUFT
- T — TELE- ELLER OPTO, MARK
- TELE ELLER OPTO, LUFT
- EL, STOLPE ELLER SKÅP
- TELE- ELLER OPTO, SKÅP, BRUNN ELLER STOLPE
- TÄNKT NY TELE-. OPTOLEDNING

KOORDINATSYSTEM: SWEREF 99 16 30
HÖJDSYSTEM: RH2000

13 14 1 2 3 4 5 6 7 8 9 10 11 12

TYP AV PLAN: VÄGPLAN

GRANSKNINGSSTATUS / SYFTE:

HANDLINGSTYP: SAMRÅDSHANDLING

DATUM: 2020-11-30
LEVERANS / ÄNDRINGS-PM:

OBJEKT: VÄG 55 ENKÖPING-LITSLENA

DELOMRÅDE / BANDEL: ENKÖPING-LITSLENA

ANLÄGGNINGSDEL: GAMENSAMT

OBJEKTNUMMER / KM: 163589
KONSTRUKTIONSNUMMER:

BESTÄLLARE: TRAFIKVERKET
LEVERANTÖR: Licab, Nora Konsulting Engineers

SKAPAD AV: J.GACZKOWSKI,M.DOBRYCHŁOP
UPPDRAGSNUMMER: 003051001

GODKÄND AV: P.BANDAK
AVDELNING:

RITNINGSTYP: ILLUSTRATIONKARTA

TEKNIKOMRÅDE / INNEHÅLL: VÄGUTFORMNING OCH TRAFIK

BESKRIVNING: VÄG 55 ILLUSTRATIONKARTA KM 1/830 - 2/470

SKALA: 1:1000
FORMAT: A1
FÖRVALTNINGSNUMMER:

RITNINGSNUMMER: 200T0504
BLAD: 4
NÄSTA BLAD: 5
BET:

FIL: C:\USERS\JACEKGACZKOWSKI\NCE DROPBOX\191103 VÄG 55\T - VÄGUTFORMNING OCH TRAFIKCAD (RITNINGAR)\200T0501.DWG PLOTTAD: 2020-02-07 AV ANVÄNDARE JACEKGACZKOWSKI

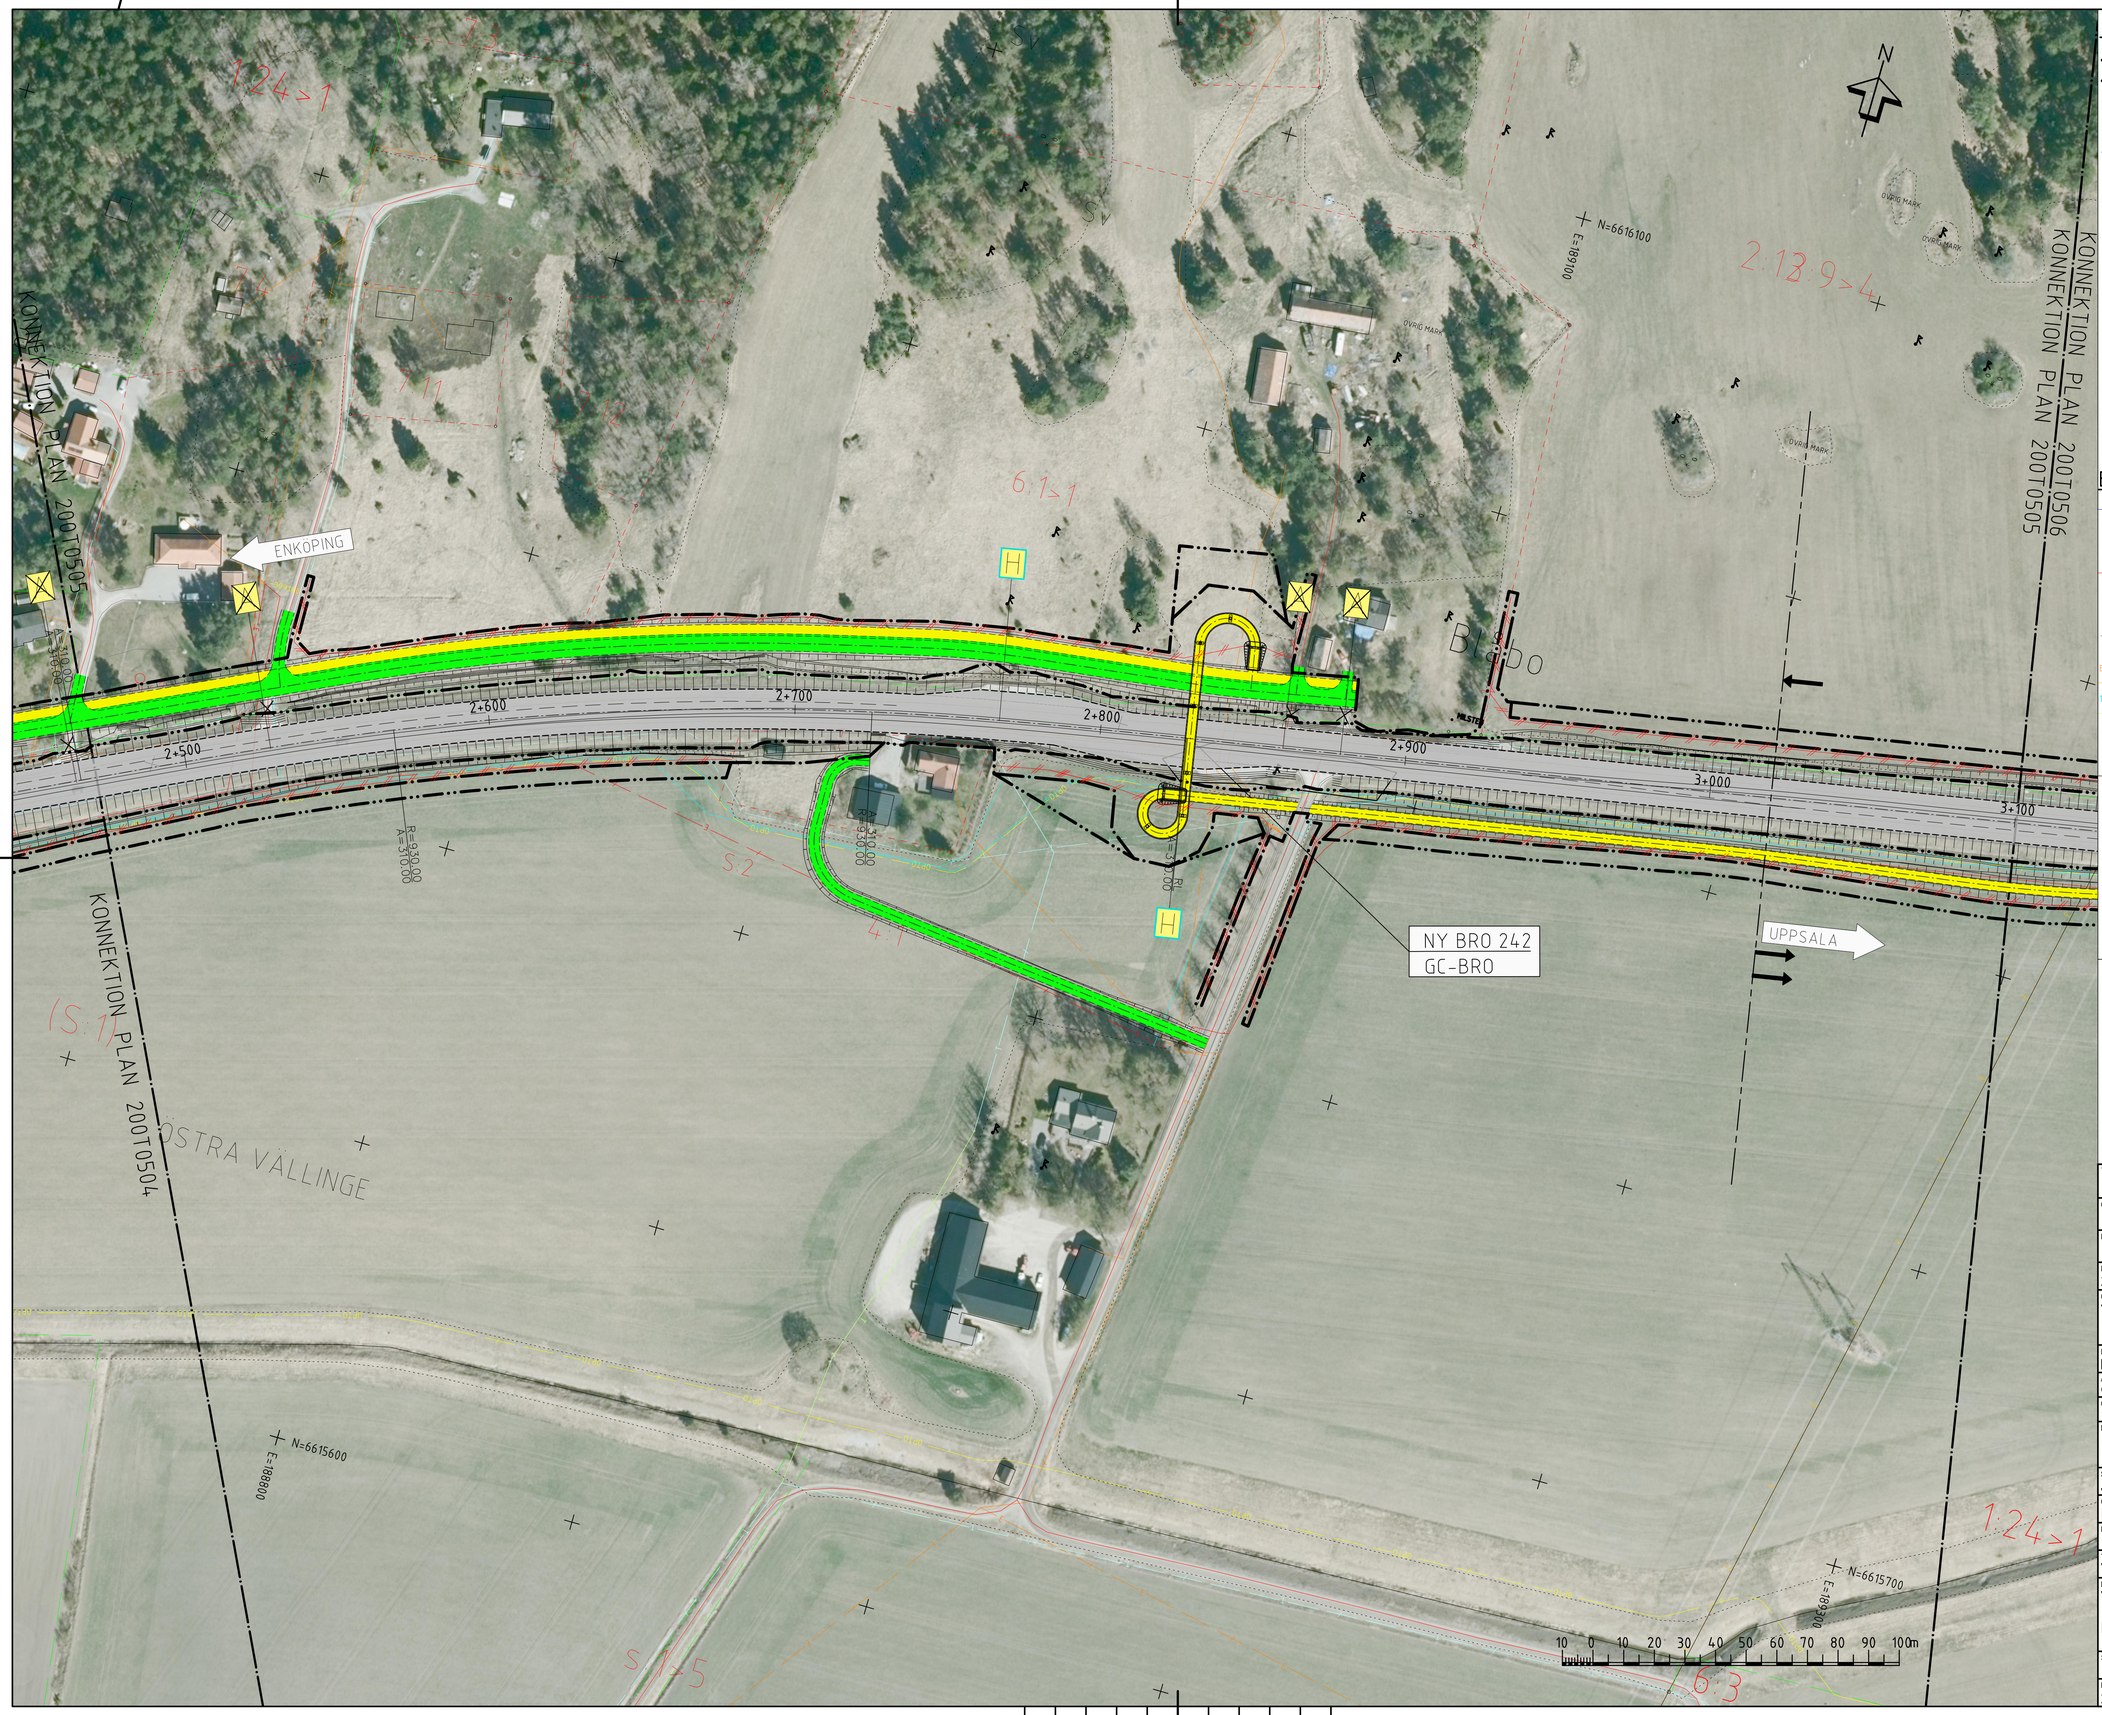

TECKENFÖRKLARING

- GRÄNS FÖR NYTT VÄGOMRÅDE
- AVGRÄNSNING MELLAN OLIKA TYPER AV MARKANSPRÅK
- 0/100 375.12 — NY VÄG, VÄGBANEKANTER MED LÄNGDMÄTNING
- NY ERSÄTTNINGSVÄG
- NY GC-VÄG
- BEFINTLIG ALLMÄN VÄG
- BEFINTLIG ENSKILD VÄG
- FASTIGHETSGRÄNS
- TRAKTGRÄNS
- VILTSTÄNGSEL
- BRO 14.1 / T-519 — BRO ANLÄGGNINGS-ID
- H — BUSSHÅLLPLATS
- H — FÖRESLAGNA INDRAGNA BUSSHÅLLPLATSER AV UPPSALA LÄN
- A — ANSLUTNING (HÖGER IN/HÖGER UT)
- P — PARKERINGSFICKA
- BEFINTLIG ANSLUTNING STÄNGS
- ETT KÖRFÄLT
- TVÅ KÖRFÄLT

BEFINTLIGA LEDNINGAR

- V — VATTEN, LEDNINGAR
- VATTEN, VENTIL, PROPP, SPOL- ELLER BRANDPOST
- VATTENBRUNN
- S — SPILLVATTEN, LEDNINGAR
- SPILLVATTENBRUNN
- SPILLVATTEN, VENTIL ELLER PROPP
- DAGVATTEN, LEDNINGAR
- DAGVATTENBRUNN
- E — EL, MARK (INKL. BELYSNING)
- E — EL, LUFT
- T — TELE- ELLER OPTO, MARK
- TELE ELLER OPTO, LUFT
- EL, STOLPE ELLER SKÅP
- TELE- ELLER OPTO, SKÅP, BRUNN ELLER STOLPE
- TÄNKT NY TELE-. OPTOLEDNING

KOORDINATSYSTEM: SWEREF 99 16 30
HÖJDSYSTEM: RH2000

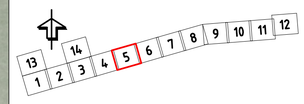

TYP AV PLAN	VÄGPLAN
GRANSKNINGSSTATUS / SYFTE	
HANDLINGSTYP	SAMRÅDSHANDLING
DATUM	2020-11-30
LEVERANS / ÄNDRINGS-PM	
OBJEKT	VÄG 55 ENKÖPING-LITSLENA
DELOMRÅDE / BANDEL	ENKÖPING-LITSLENA
ANLÄGGNINGSDEL	GAMENSAMT
OBJEKTNUMMER / KM	163589
KONSTRUKTIONSNUMMER	
BESTÄLLARE	TRAFIKVERKET
LEVERANTÖR	Licab, Nora Consulting Engineers
SKAPAD AV	J.GACZKOWSKI,M.DOBRYCHŁOP
UPPDRAGSNUMMER	003051001
GODKÄND AV	P.BANDAK
AVDELNING	
RITNINGSTYP	ILLUSTRATIONKARTA
TEKNIKOMRÅDE / INNEHÅLL	VÄGUTFORMNING OCH TRAFIK
BESKRIVNING	VÄG 55 ILLUSTRATIONKARTA KM 2/470 - 3/100
SKALA	1:1000
FORMAT	A1
FÖRVALTNINGSNUMMER	
RITNINGSNUMMER	200T0505
BLAD	5
NÄSTA BLAD	6
BET	

FIL: C:\USERS\JACEKGACZKOWSKI\NCE DROPBOX\191103 VÄG 55 LICNCE\900-CHAOS\910 VÄG 55\T - VÄGUTFORMNING OCH TRAFIK\CAD (RITNINGAR)\200T0501.DWG PLOTTAD: 2020-02-07 AV ANVÄNDARE JACEKGACZKOWSKI

—1

TECKENFÖRKLARING

- GRÄNS FÖR NYTT VÄGOMRÅDE
- AVGRÄNSNING MELLAN OLIKA TYPER AV MARKANSPRÅK
- 0/100 375.12 — NY VÄG, VÄGBANEKANTER MED LÄNGDMÄTNING
- NY ERSÄTTNINGSVÄG
- NY GC-VÄG
- BEFINTLIG ALLMÄN VÄG
- BEFINTLIG ENSKILD VÄG
- FASTIGHETSGRÄNS
- TRÄKTGRÄNS
- VILTSTÄNGSEL
- BRO 141 / 7-519 — BRO ANLÄGGNINGS-ID
- H — BUSSHÅLLPLATS
- H — FÖRESLAGNA INDRAGNA BUSSHÅLLPLATSER AV UPPSALA LÄN
- A — ANSLUTNING (HÖGER IN/HÖGER UT)
- P — PARKERINGSFICKA
- BEFINTLIG ANSLUTNING STÄNGS
- ETT KÖRFÄLT
- TVÅ KÖRFÄLT

BEFINTLIGA LEDNINGAR

- V — VATTEN, LEDNINGAR
- VATTEN, VENTIL, PROPP, SPOL- ELLER BRANDPOST
- VATTENBRUNN
- S — SPILLVATTEN, LEDNINGAR
- SPILLVATTENBRUNN
- SPILLVATTEN, VENTIL ELLER PROPP
- DAGVATTEN, LEDNINGAR
- DAGVATTENBRUNN
- E — EL, MARK (INKL. BELYSNING)
- E — EL, LUFT
- T — TELE- ELLER OPTO, MARK
- T — TELE ELLER OPTO, LUFT
- EL, STOLPE ELLER SKÅP
- TELE- ELLER OPTO, SKÅP, BRUNN ELLER STOLPE
- TÄNKT NY TELE-. OPTOLEDNING

KOORDINATSYSTEM: SWEREF 99 16 30
HÖJDSYSTEM: RH2000

13 14 1 2 3 4 5 6 7 8 9 10 11 12

TYP AV PLAN
VÄGPLAN

GRANSKNINGSSTATUS / SYFTE

HANDLINGSTYP
SAMRÅDSHANDLING

DATUM
2020-11-30

LEVERANS / ÄNDRINGS-PM

OBJEKT
VÄG 55 ENKÖPING-LITSLENA

DELOMRÅDE / BANDEL
ENKÖPING-LITSLENA

ANLÄGGNINGSDEL
GAMENSAMT

OBJEKTNUMMER / KM
163589

KONSTRUKTIONSNUMMER

BESTÄLLARE
TRAFIKVERKET

LEVERANTÖR
Licab NORR

SKAPAD AV
J.GACZKOWSKI,M.DOBRYCHŁOP

UPPDRAGSNUMMER
003051001

GODKÄND AV
P.BANDAK

AVDELNING

RITNINGSTYP
ILLUSTRATIONKARTA

TEKNIKOMRÅDE / INNEHÅLL
VÄGUTFORMNING OCH TRAFIK

BESKRIVNING
VÄG 55
ILLUSTRATIONKARTA
KM 3/100 - 3/730

SKALA	FORMAT	FÖRVALTNINGSNUMMER		
1:1000	A1			
RITNINGSNUMMER		BLAD	NÄSTA BLAD	BET
200T0506		6	7	

FIL: C:\USERS\JACEKGACZKOWSKI\NCE DROPBOX\191103 VÄG 55 LICNCE\900-CHAOS\910 VÄG 55\T - VÄGUTFORMNING OCH TRAFIK\CAD (RITNINGAR)\200T0501.DWG PLOTTAD: 2020-02-07 AV ANVÄNDARE:JACEKGACZKOWSKI

-1

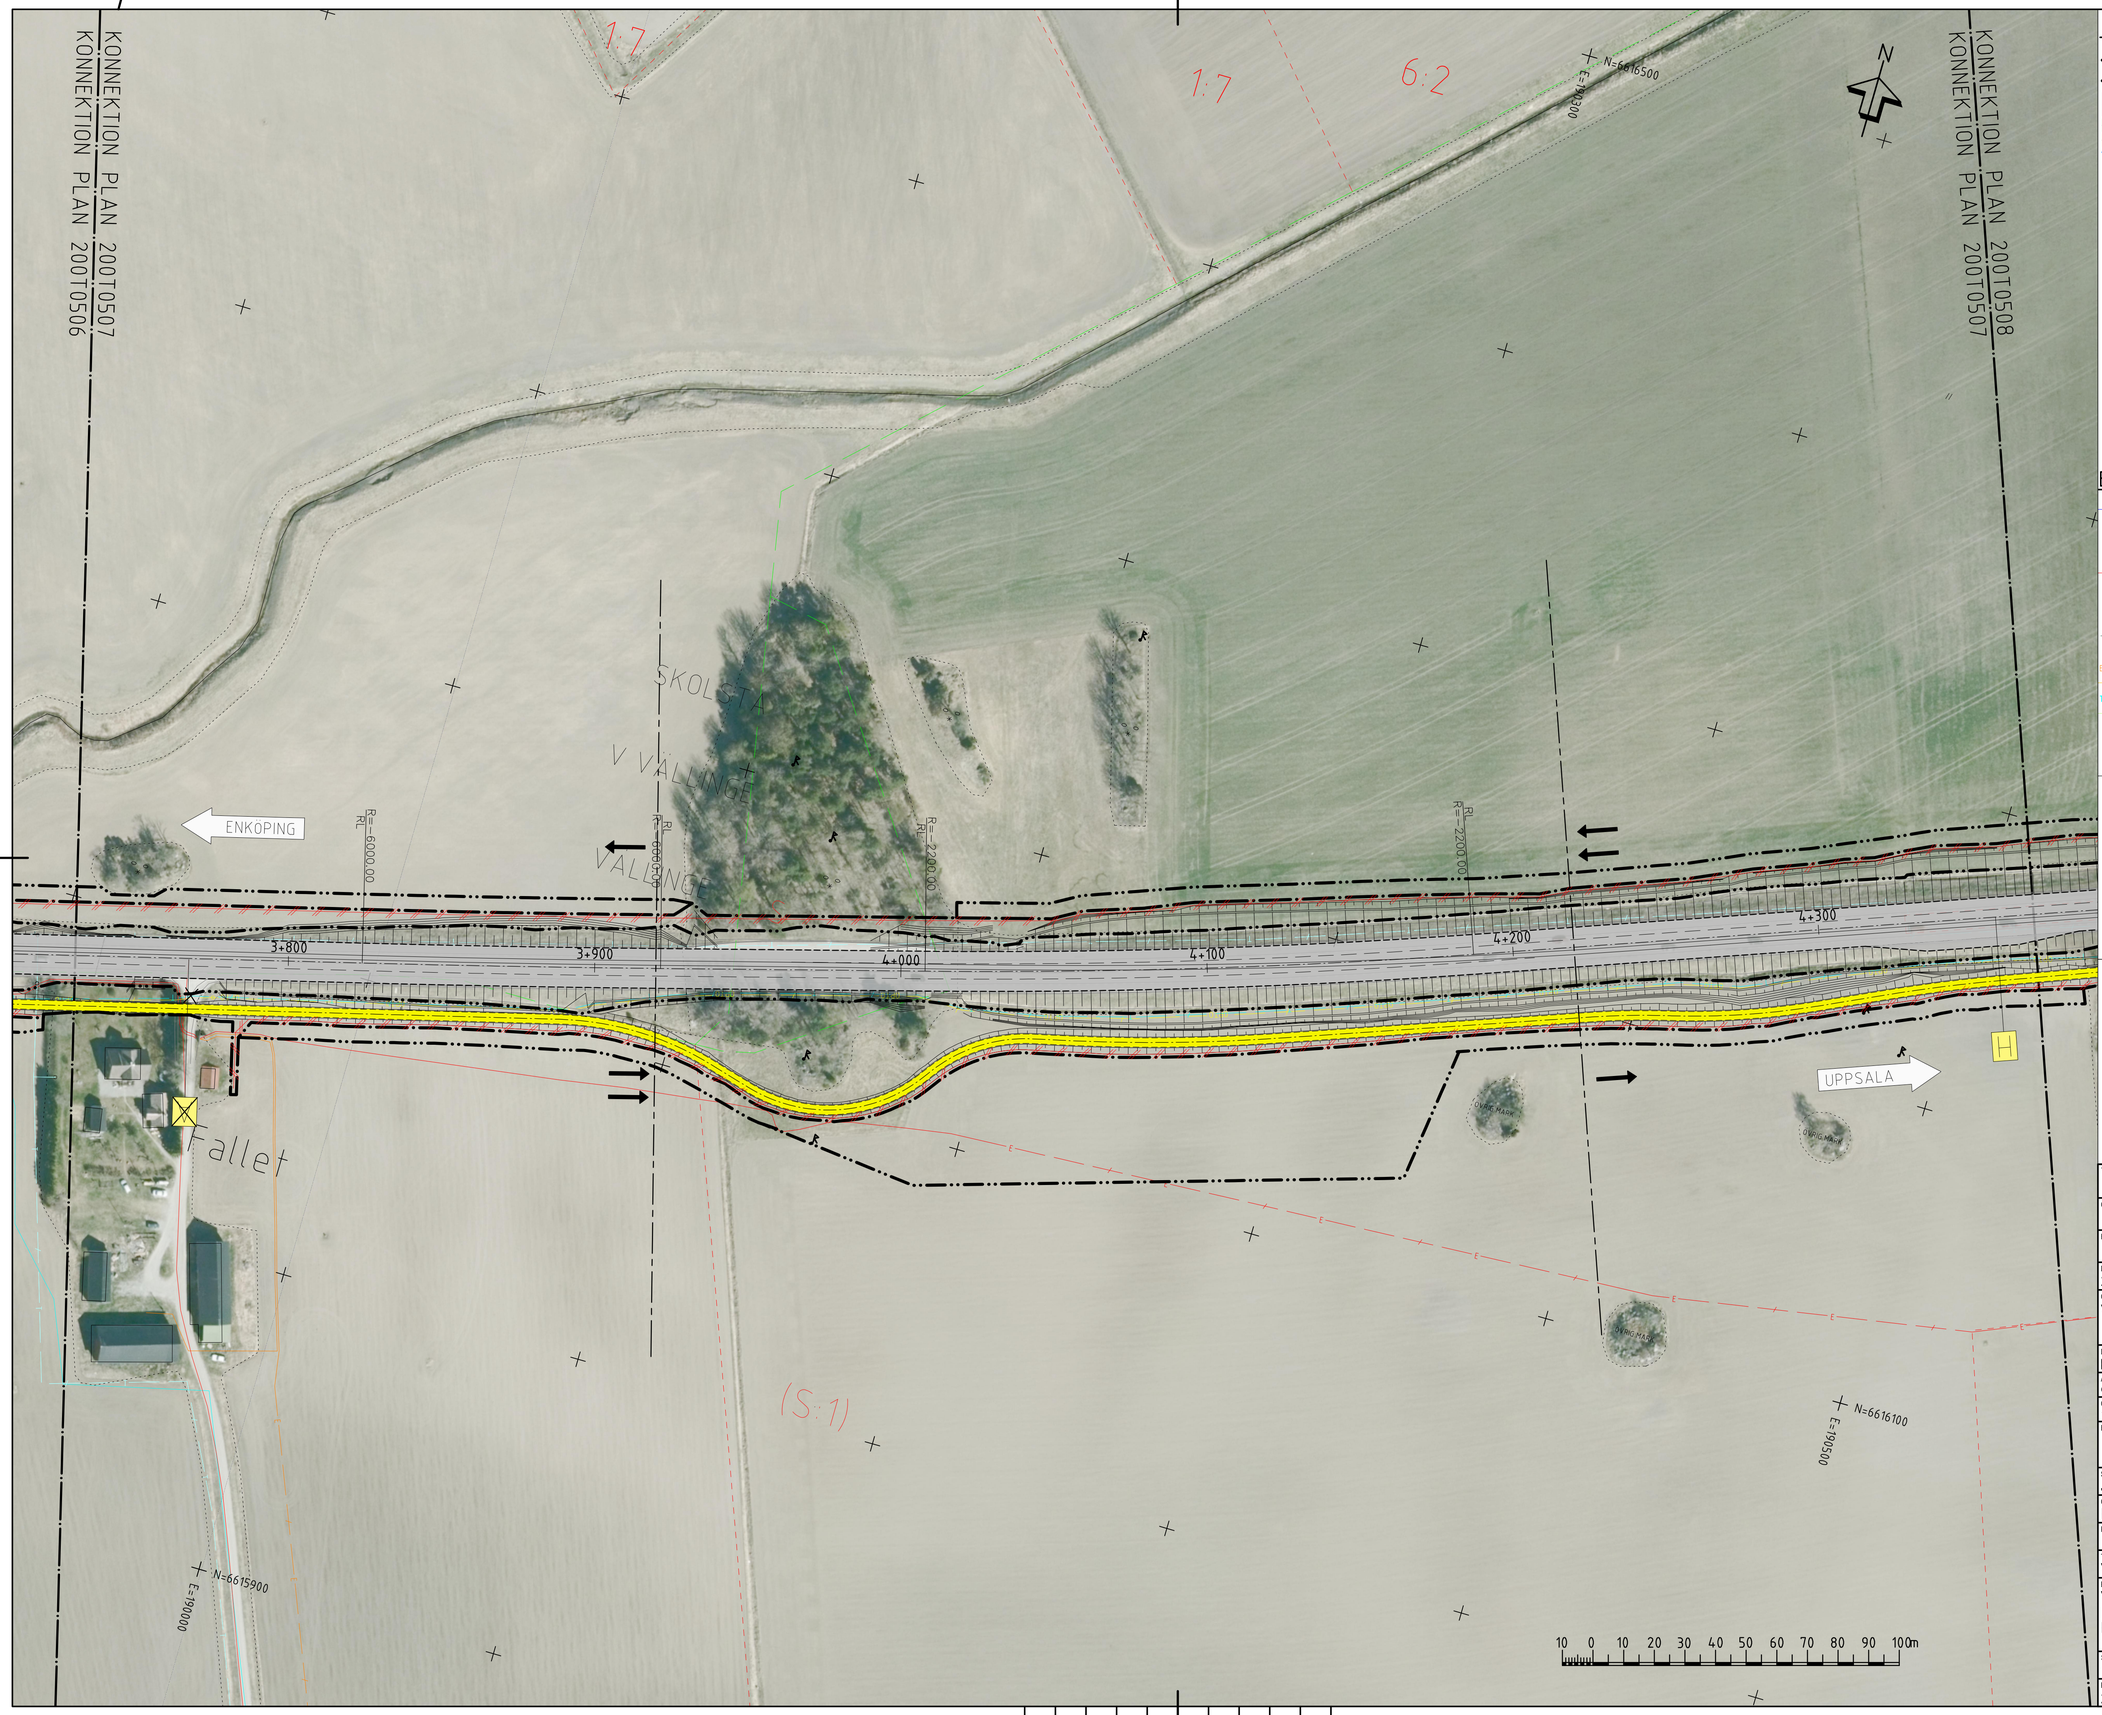

TECKENFÖRKLARING

- GRÄNS FÖR NYTT VÄGOMRÅDE
- AVGRÄNSNING MELLAN OLIKA TYPER AV MARKANSPRÅK
- 0/100 375.12 — NY VÄG, VÄGBANEKANTER MED LÄNGDMÄTNING
- NY ERSÄTTNINGSVÄG
- NY GC-VÄG
- BEFINTLIG ALLMÄN VÄG
- BEFINTLIG ENSKILD VÄG
- FASTIGHETSGRÄNS
- TRÄKTGRÄNS
- VILTSTÄNGSEL
- BRO 14.1 / 7-519 — BRO ANLÄGGNINGS-ID
- H — BUSSHÅLLPLATS
- H — FÖRESLAGNA INDRAGNA BUSSHÅLLPLATSER AV UPPSALA LÄN
- A — ANSLUTNING (HÖGER IN/HÖGER UT)
- P — PARKERINGSFICKA
- BEFINTLIG ANSLUTNING STÄNGS
- ETT KÖRFÄLT
- TVÅ KÖRFÄLT

BEFINTLIGA LEDNINGAR

- V — VATTEN, LEDNINGAR
- VATTEN, VENTIL, PROPP, SPOL- ELLER BRANDPOST
- VATTENBRUNN
- S — SPILLVATTEN, LEDNINGAR
- SPILLVATTENBRUNN
- SPILLVATTEN, VENTIL ELLER PROPP
- DAGVATTEN, LEDNINGAR
- DAGVATTENBRUNN
- E — EL, MARK (INKL. BELYSNING)
- EL, LUFT
- T — TELE- ELLER OPTO, MARK
- TELE ELLER OPTO, LUFT
- EL, STOLPE ELLER SKÅP
- TELE- ELLER OPTO, SKÅP, BRUNN ELLER STOLPE
- TÄNKT NY TELE-. OPTOLEDNING

KOORDINATSYSTEM: SWEREF 99 16 30
HÖJDSYSTEM: RH2000

13 14 1 2 3 4 5 6 7 8 9 10 11 12

TYP AV PLAN: VÄGPLAN

GRANSKNINGSSTATUS / SYFTE:

HANDLINGSTYP: SAMRÅDSHANDLING

DATUM: 2020-11-30

LEVERANS / ÄNDRINGS-PM:

OBJEKT: VÄG 55 ENKÖPING-LITSLENA

DELOMRÅDE / BANDEL: ENKÖPING-LITSLENA

ANLÄGGNINGSDEL: GAMENSAMT

OBJEKTNUMMER / KM: 163589

KONSTRUKTIONSNUMMER:

BESTÄLLARE: TRAFIKVERKET

LEVERANTÖR: Licab, Nora Consulting Engineers

SKAPAD AV: J.GACZKOWSKI,M.DOBRYCHŁOP

UPPDRAGSNUMMER: 003051001

GODKÄND AV: P.BANDAK

AVDELNING:

RITNINGSTYP: ILLUSTRATIONKARTA

TEKNIKOMRÅDE / INNEHÅLL: VÄGUTFORMNING OCH TRAFIK

BESKRIVNING: VÄG 55 ILLUSTRATIONKARTA KM 3/730 - 4/370

SKALA: 1:1000

FORMAT: A1

FÖRVALTNINGSNUMMER:

RITNINGSNUMMER: 200T0507

BLAD: 7

NÄSTA BLAD: 8

BET:

FIL: C:\USERS\JACEKGACZKOWSKI\NCE DROPBOX\191103 VÄG 55 LICNCE\900-CHAOS\910 VÄG 55\T - VÄGUTFORMNING OCH TRAFIK\CAD (RITNINGAR)\200T0501.DWG PLOTTAD: 2020-02-07 AV ANVÄNDARE JACEKGACZKOWSKI

-1

XREF: CAD MODELLER\V2399701 2019-12-21 B49
CAD MODELLER\V2399702 2019-12-21 B49
CAD MODELLER\V2399703 2019-12-21 B49
B49