


TECKENFÖRKLARING

GRÄNS FÖR VÄGOMRÅDE
AVGRÄNSNING MELLAN OLIKA
TYPER AV MARKANSPRÅK

V NYTT VÄGOMRÅDE MED
VÄGRÄTT
Vi NYTT VÄGOMRÅDE MED
INSKRÄNKT VÄGRÄTT


VÄG 55 BREDD 13,0m, 2+1

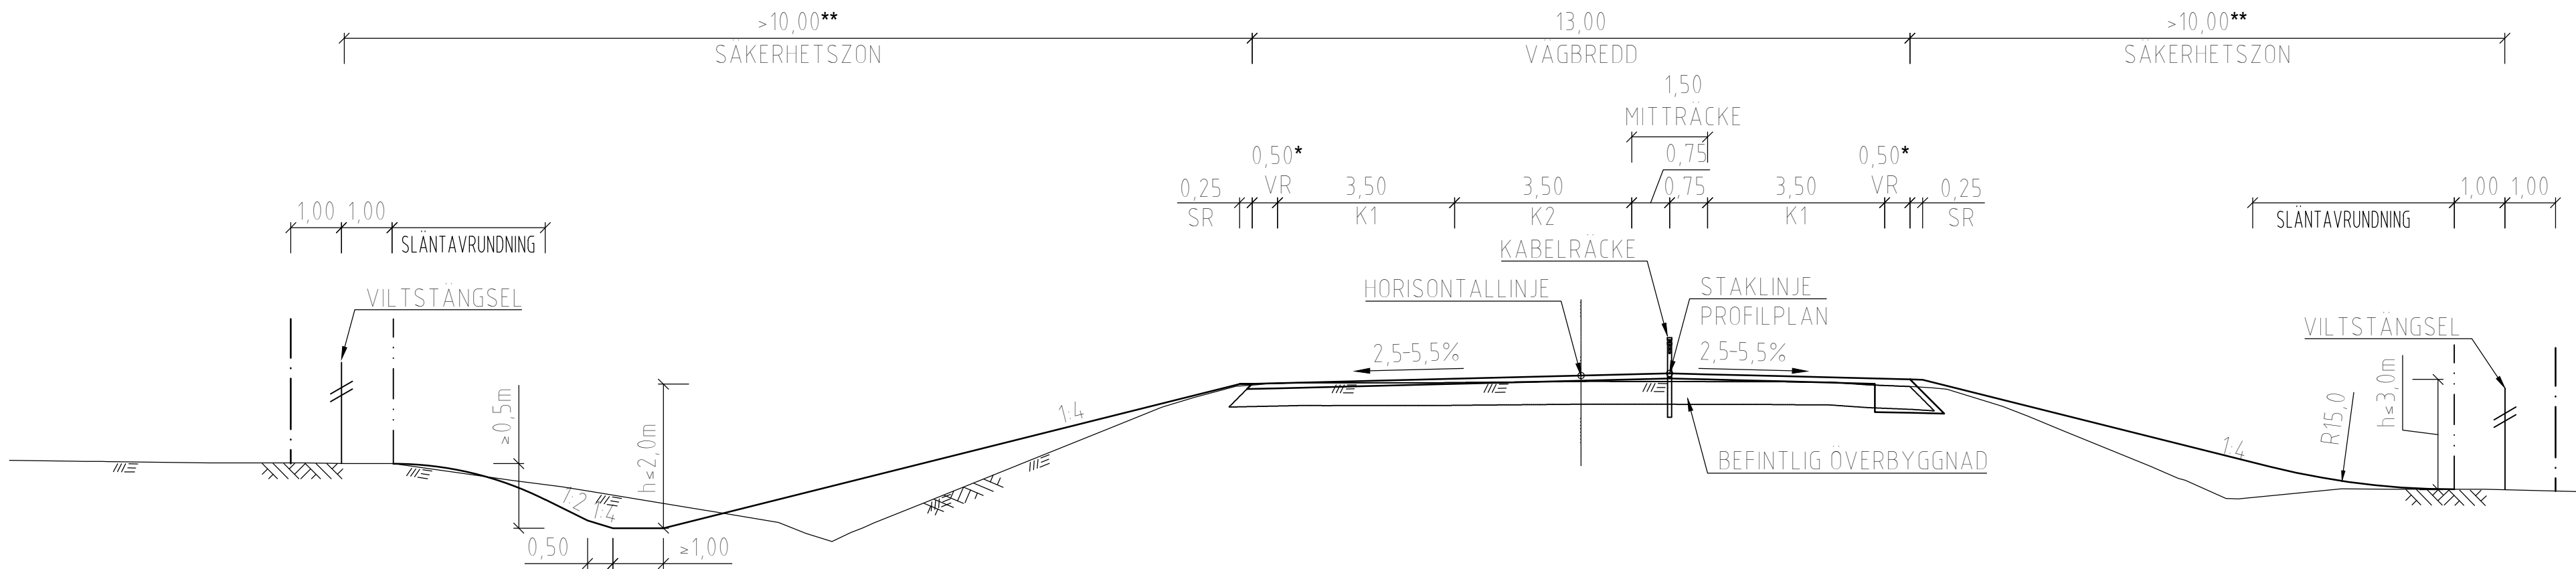


* VÄGRENEN ÄR INTE ANPASSAD FÖR
GÅNG- OCH CYKELTRAFIK

** 1) I YTTERKURVA MED R=1200M
SAKERHETSZONEN ÖKAS MED 2M
1) VID BANK SKA SÄKERHETSZONEN ÖKAS:
BANKHÖJD TIILLÄGG FÖR BANK
1M 2M
2M 4M
3M 6M

VÄG 55 BREDD 13,0m MED RÄCKE, 2+1

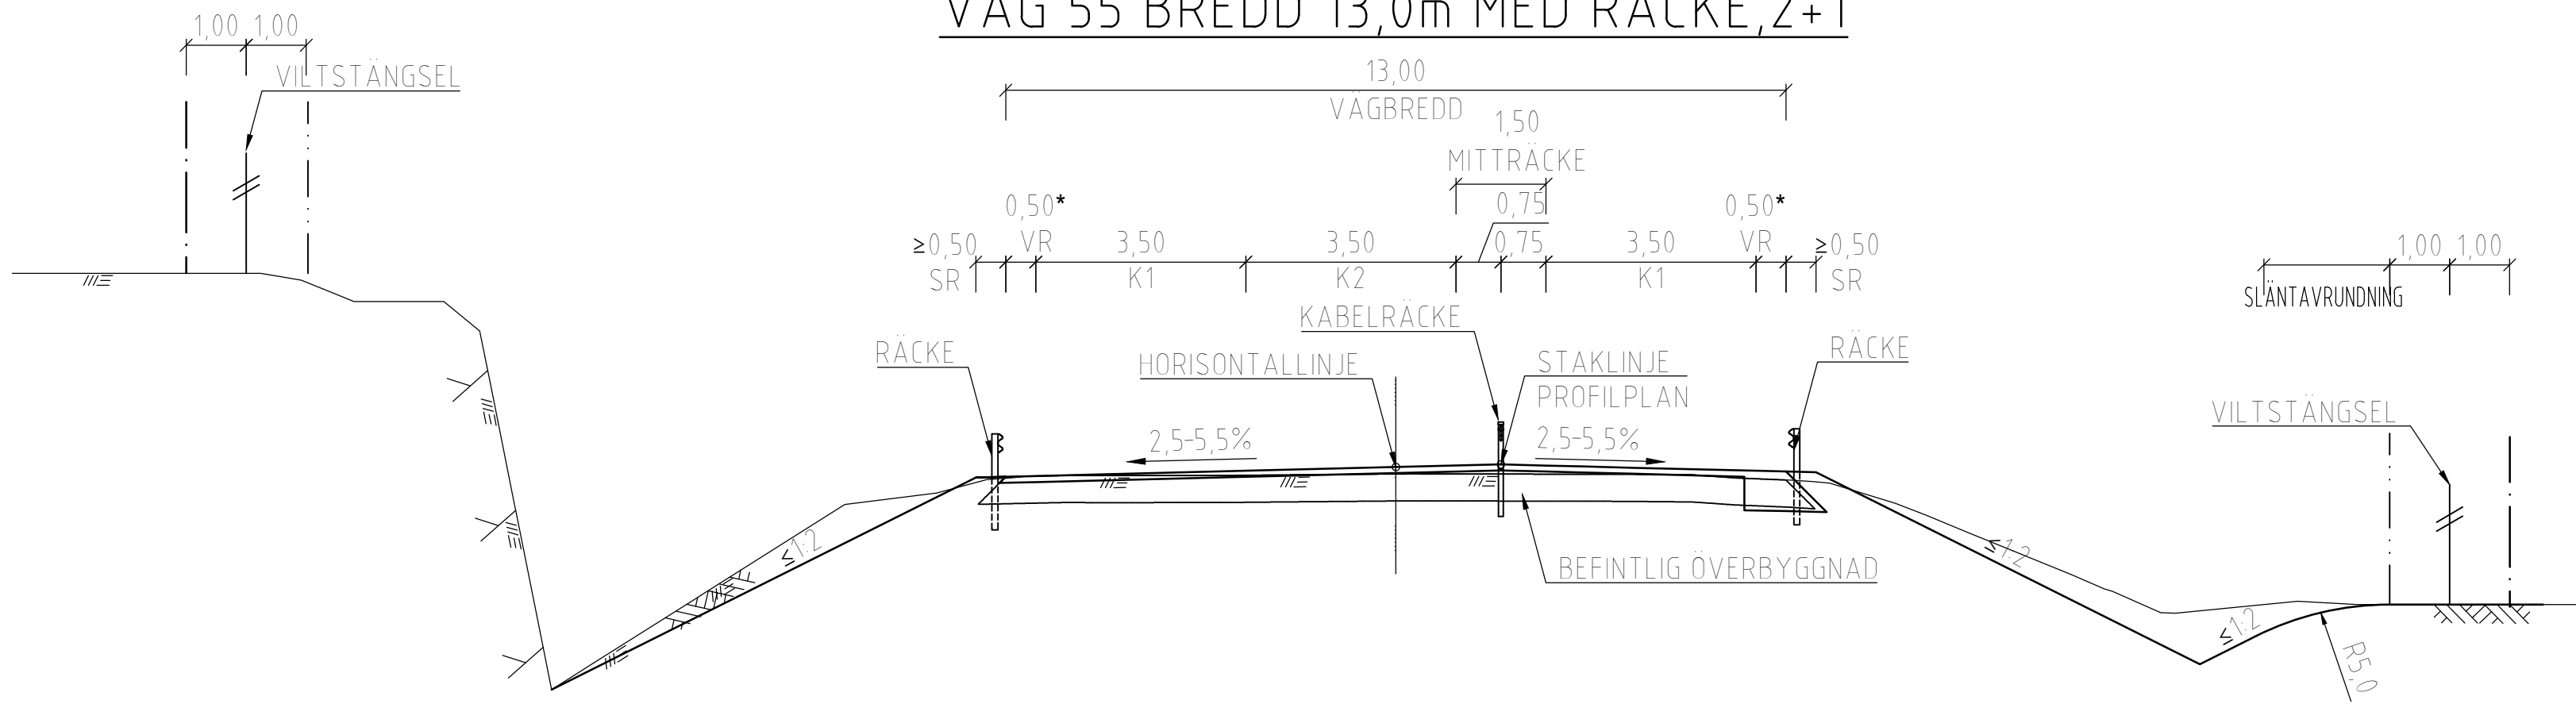

VÄG 55 BREDD 13,0m, 1+1

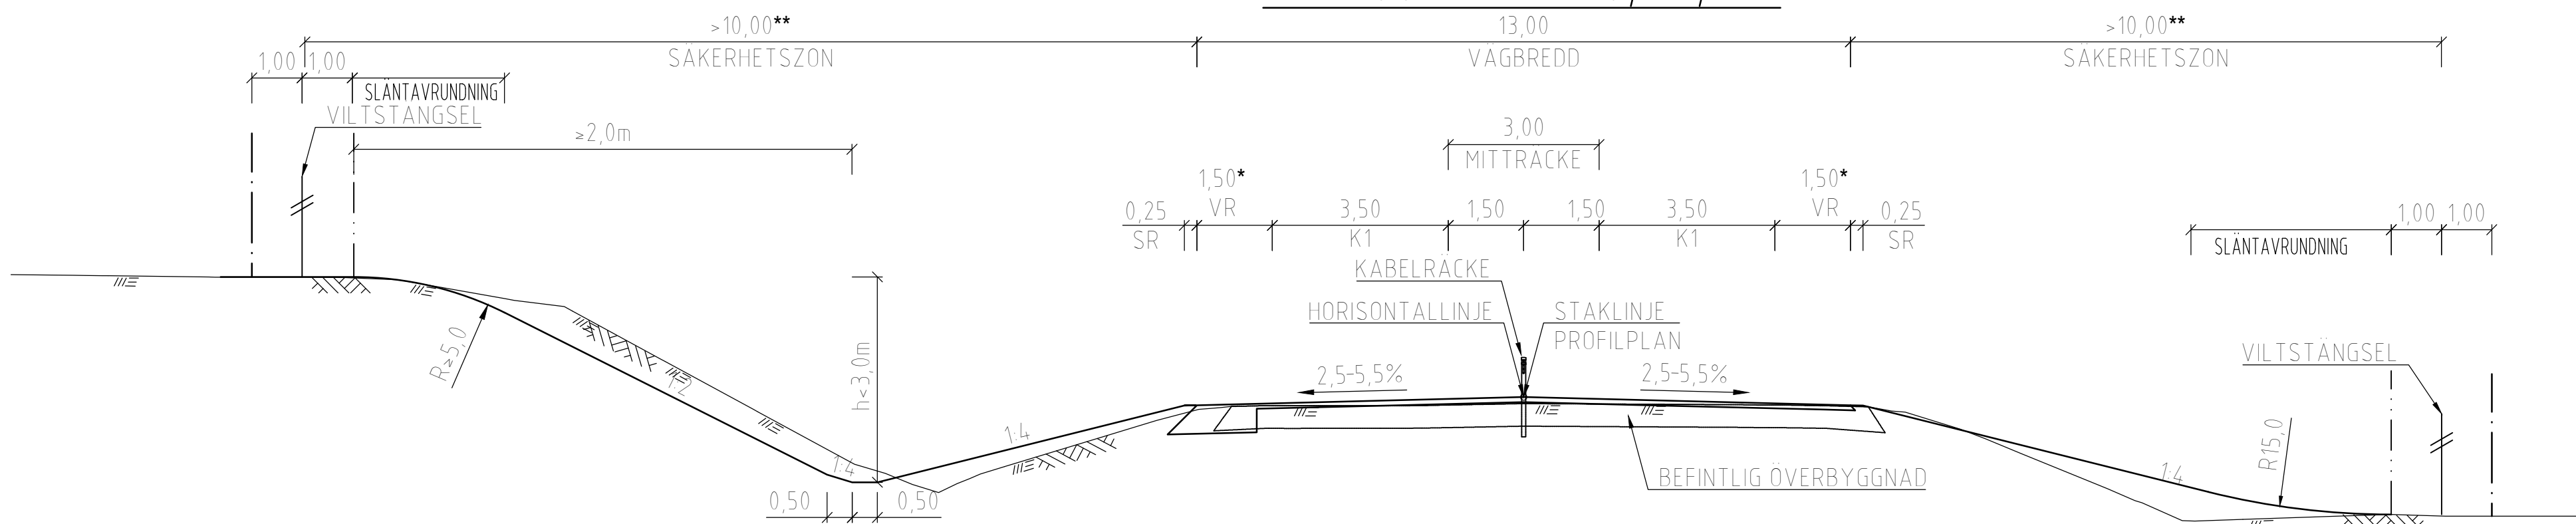

TYP AV PLAN
VÄGPLAN

GRANSKNINGSSTATUS / SYFTE

HANDLINGSTYP
SAMRÅDSHANDLING

DATUM
2020-11-30

LEVERANS / ÄNDRINGS-PM

OBJEKT

VÄG 55 ENKÖPING-LITSLENA

DELOMRÅDE / BANDEL

GAMENSAMT

ANLÄGGNINGSDEL

GAMENSAMT

OBJEKTNUMMER / KM

163589

KONSTRUKTIONSNUMMER

BESTÄLLARE

TRAFIKVERKET

LEVERANTÖR

Licab NORR

SKAPAD AV

M.DOBRYCHŁOP, D.KOLASIŃSKI

UPPDRAGSNUMMER

003051001

GRANSKAD AV

P.BANDAK

AVDELNING

RITNINGSTYP

TYPSEKTION

TEKNIKOMRÅDE / INNEHÅLL

VÄGUTFORMNING OCH TRAFIK

BESKRIVNING

VÄG 55

TYPSEKTION NUMMER 1

SKALA

1:100

FORMAT

A1

FÖRVALTNINGSNUMMER

BLAD

NÄSTA BLAD

BET

RITNINGSNUMMER



200T0401

TECKENFÖRKLARING


GRÄNS FÖR VÄGOMRÅDE
AVGRÄNSNING MELLAN OLIKA
TYPER AV MARKANSPRÅK

V NYTT VÄGOMRÅDE MED
VÄGRÄTT
Vi NYTT VÄGOMRÅDE MED
INSKRÄNKT VÄGRÄTT


FÖRSLAG MIXADE VÄGAR
PÅHÄNGD GC-BANA RÄCKE
MIXAD VÄG 6m<

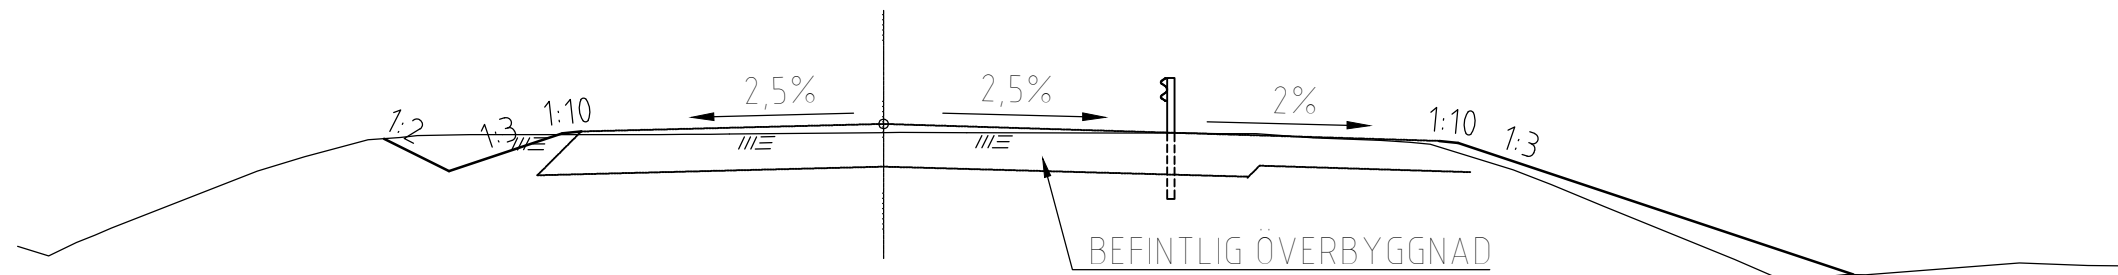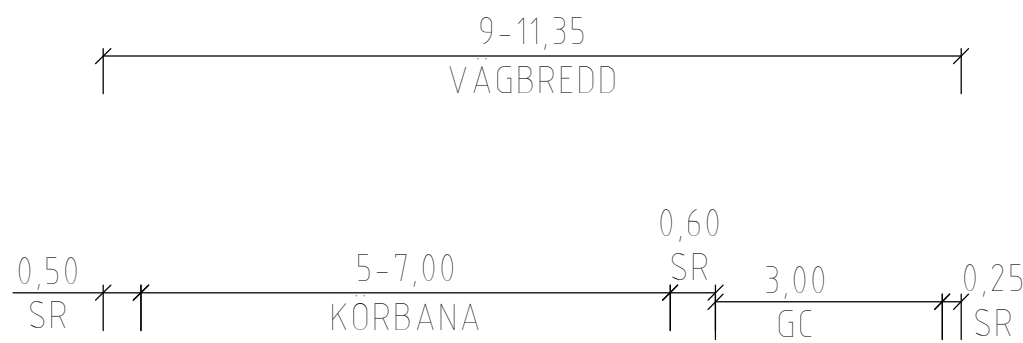

LOKALVÄG BREDD min 3,5m

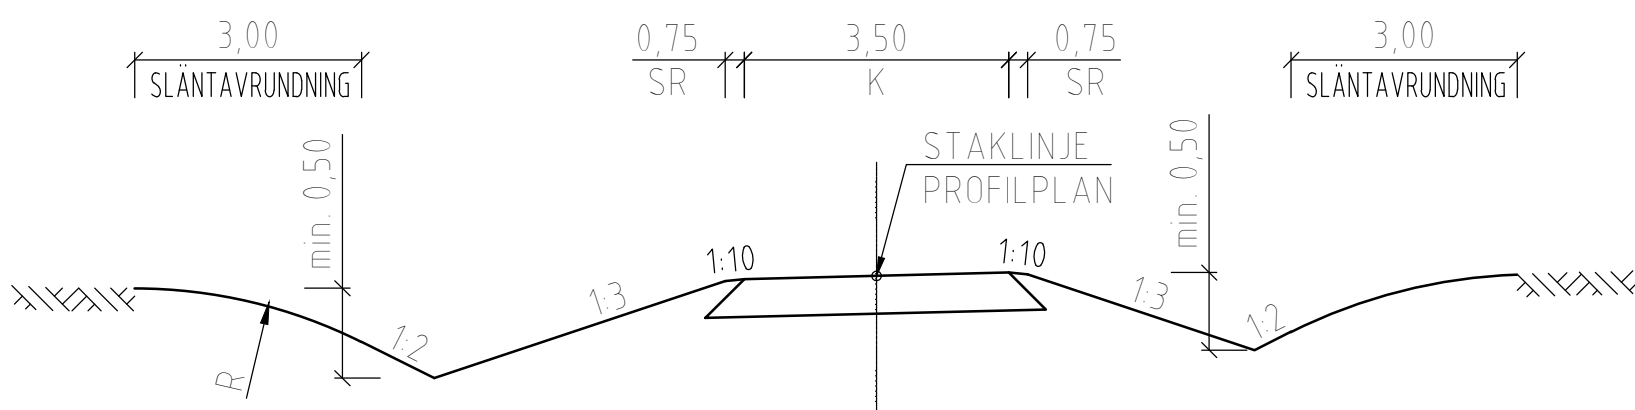

GC-VÄG BREDD 3,0 m

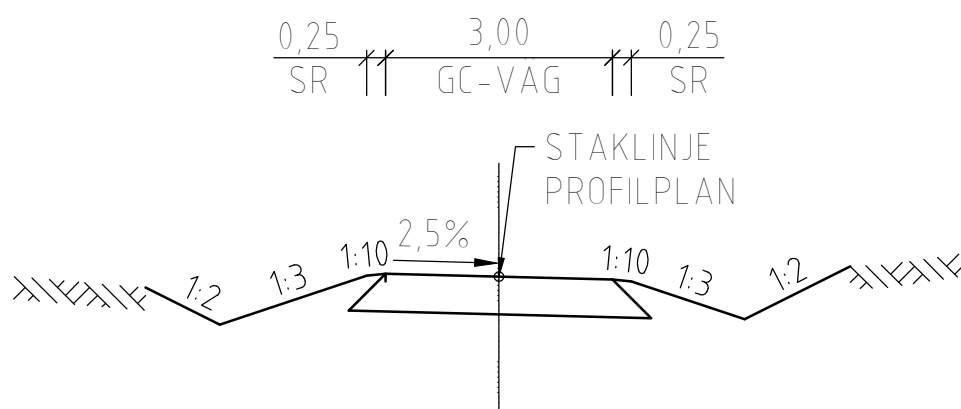

TYP AV PLAN		VÄGPLAN	
GRANSKNINGSSTATUS / SYFTE			
HANDLINGSTYP		SAMRÅDSHANDLING	
DATUM		LEVERANS / ÄNDRINGS-PM	
2020-11-30			
OBJEKT		VÄG 55 ENKÖPING-LITSLENA	
DELOMRÅDE / BANDEL			
GAMENSAMT			
ANLÄGGNINGSDEL			
GAMENSAMT			
OBJEKTNUMMER / KM		KONSTRUKTIONSNUMMER	
163589			
BESTÄLLARE		LEVERANTÖR	
 TRAFIKVERKET		 Licab  NORR NORRA SKÅNEN AB	
SKAPAD AV		UPPDRAGSNUMMER	
M.DOBRYCHŁOP,D.KOLASIŃSKI		003051001	
GODKÄND AV		AVDELNING	
P.BANDAK			
RITNINGSTYP		TYPSEKTION	
TEKNIKOMRÅDE / INNEHÅLL		VÄGUTFORMNING OCH TRAFIK	
BESKRIVNING		VÄG 55	
TYPSEKTION NUMMER 2			
SKALA		FORMAT	
1:100		A1	
RITNINGSNUMMER		BLAD	
200T0402		NÄSTA BLAD	
		BET	

