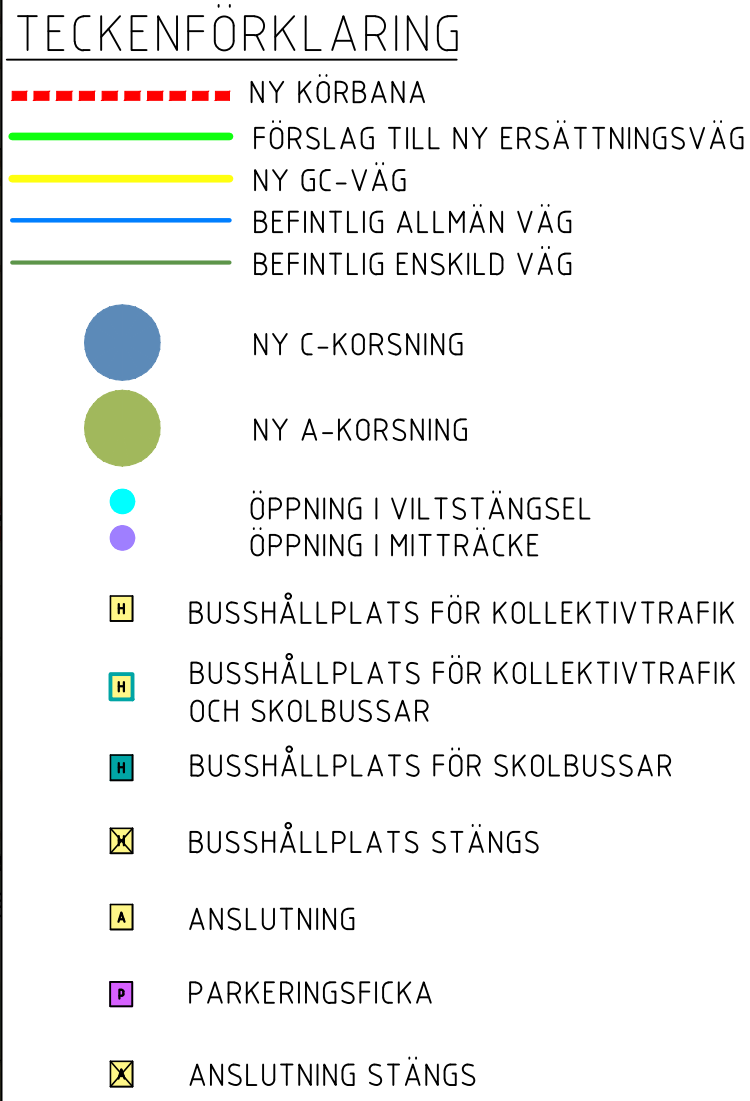


TYP AV PLAN		VÄGPLAN	
GRANSKNINGSSTATUS/SYFTE			
FÖR GRANSKNING			
HANDLINGSTYP			
SAMRÅDSHANDLING			
DATUM		LEVERANS / ÄNDRINGS-PM	
2021-09-15			
OBJEKT			
VÅG 55 ENKÖPING-LITSLENA			

DELOMRÅDE / BANDEL ENKÖPING-LITSLENA ANLÄGGNINGSDÅL GEMENSAMT	
OBJEKTNUMMER / KM 163589	KONSTRUKTIONSNUMMER
BESTÄLLARE  TRAFIKVERKET	LEVERANTÖR  Licab  NORA Nora Consulting Engineers
SKAPAD AV: ICDQ24/CSM/IMMED	

TEKNIKKOMRÅDE / INNEHÅLL
VÄGUTFORMNING OCH TRAFIK
BESKRIVNING
VÅG 55
ÖVERSIKTSPLAN OCH PROFIL
KM 0/000 - 7/045

SKALA 1:10000	FORMAT A1FF	FÖRVALTNINGSNUMMER		
RITNINGNUMMER 200T0101	BLAD 1	NÄSTA BLAD -	BET	