



FÖRKLÄRNINGAR
 K KÖRBANA
 Sr STÖDREMSA
 MÅTT I METER
 KANTREMSA BREDD VID OLIKA MARKSLAG
 0,5 M I ÅKERMARK
 2,0 M I SKOGSMARK

TYPSEKTION PARALLELLVÄG

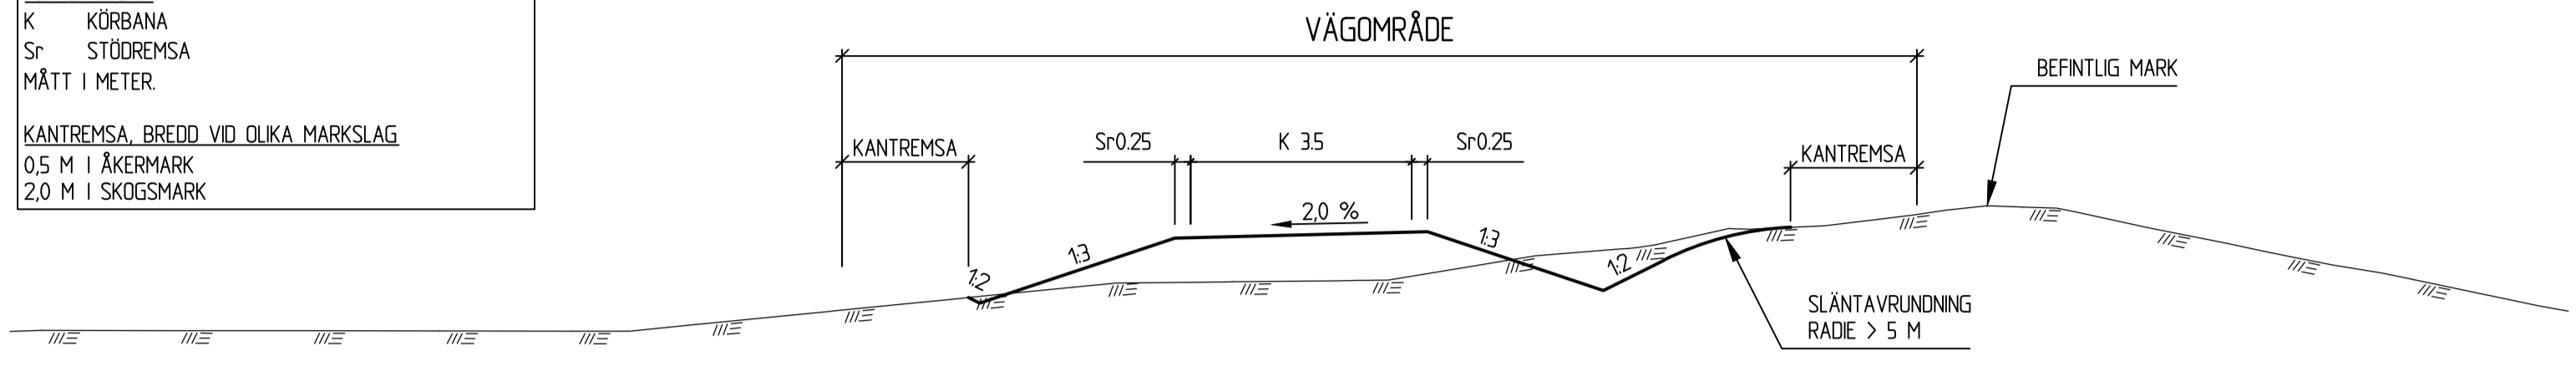


TYPSEKTION PARALLELLVÄG MED TRYCKBANK

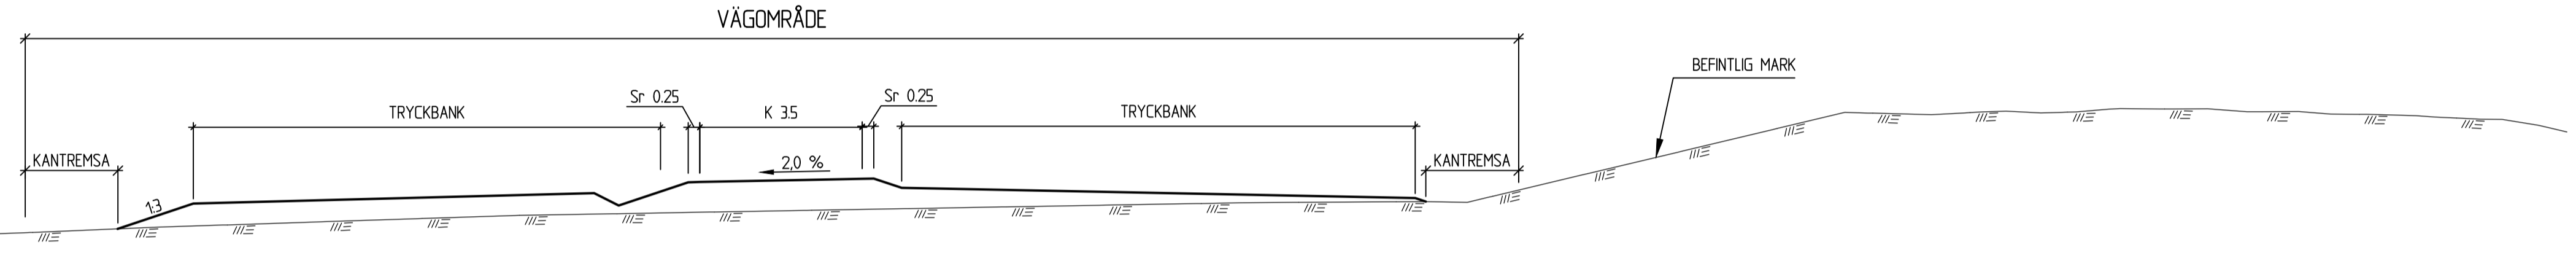


SKALA 0 1 2 3 4 5 6 7 8 9 10 m
 1:100

MÖTESPLATS KM 0/000-0/750
 UTFORMNING AV MÖTESPLATS I PLAN. MÅTT I METER.
 SKALA 1:500

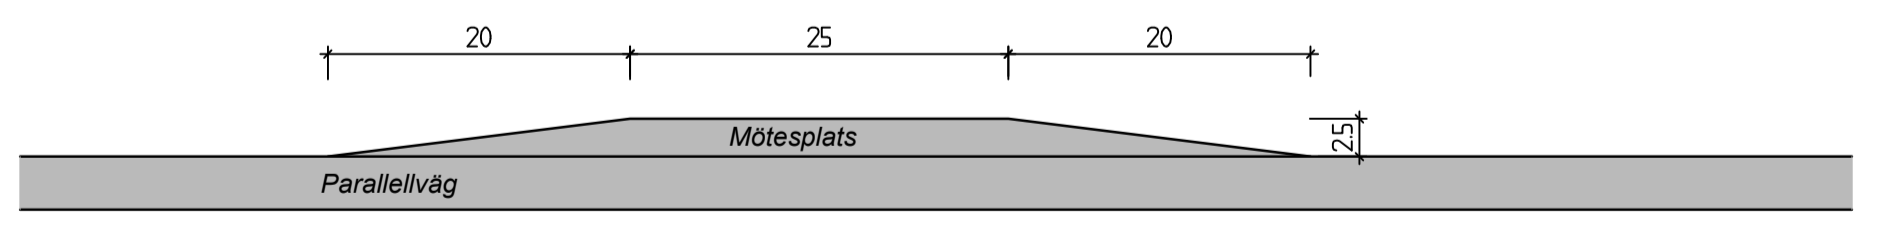


MÖTESPLATS KM 0/750-3/508
 UTFORMNING AV MÖTESPLATS I PLAN. MÅTT I METER.
 SKALA 1:500

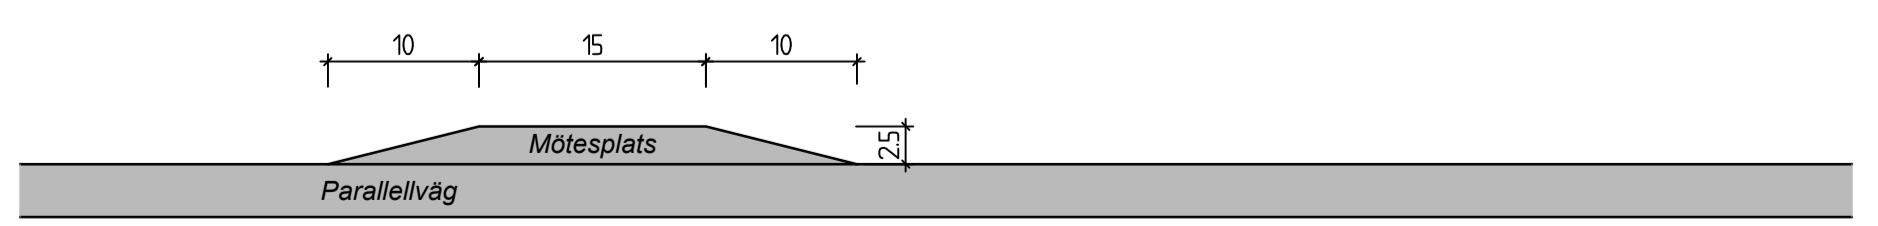

SKALA 0 10 20 30 40 50 m
 1:500

VÄNDPLATS
 UTFORMNING AV VÄNDPLATS I PLAN. MÅTT I METER.
 SKALA 1:500

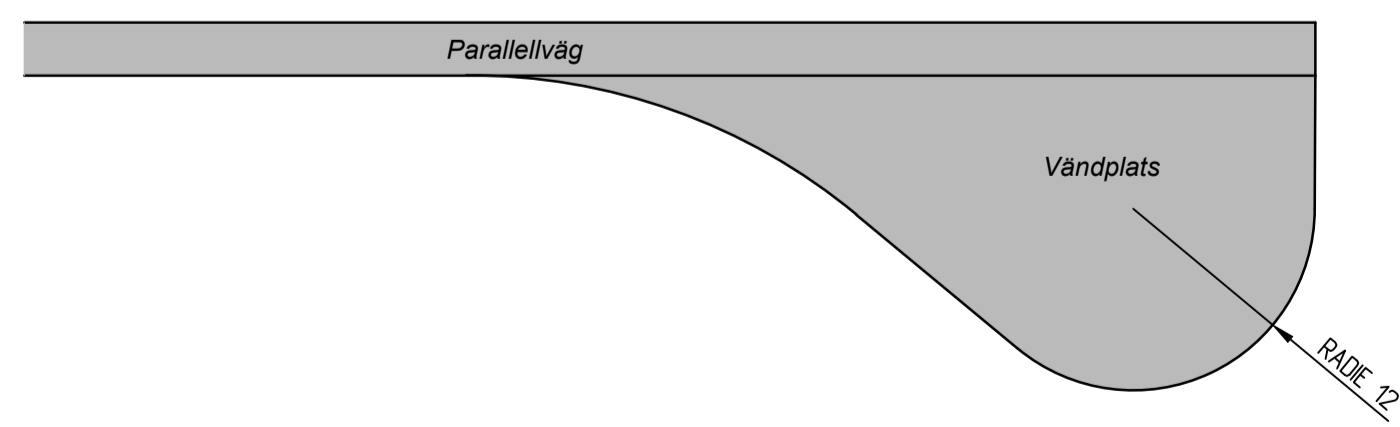

TYP AV PLAN		VÄGPLAN	
GRANSKNINGSSTATUS / SYFTE			
HANDLINGSTYP			
FASTSTÄLLESEHANDLING			
DATUM	2022-02-14	LEVERANS / ÄNDRINGS-PM	
OBJEKT			
E4 PARALLELLVÄG ÖJEBYN-NORRFJÄRDEN			
DELOMRÅDE / BANDEL			
BOVIKEN - BERTNÄS			
ANLÄGGNINGSDDEL			
PARALLELLVÄG			
OBJEKTNUMMER / KM	166166	KONSTRUKTIONNUMMER	
BESTÄLLARE	TRAFIKVERKET	LEVERANTÖR	SWECO
SKAPAD AV	MATS VESTERLUND	UPPDRAGSNUMMER	12707533
GODKÄND AV	ROBERT JARNELAND	AVDELNING	CIVIL
RITNINGSTYP			
SEKTIONS-RITNING			
TEKNIKOMRÅDE / INNEHÅLL			
T / VÄGUTFORMNING OCH TRAFIK			
BESKRIVNING			
TYPSEKTIONER			
SKALA	1:100	FORMAT	A1
RITNINGNUMMER	1 01 T 04 01	FÖRVALTNINGSNUMMER	
BLAD		NÄSTA BLAD	BET