

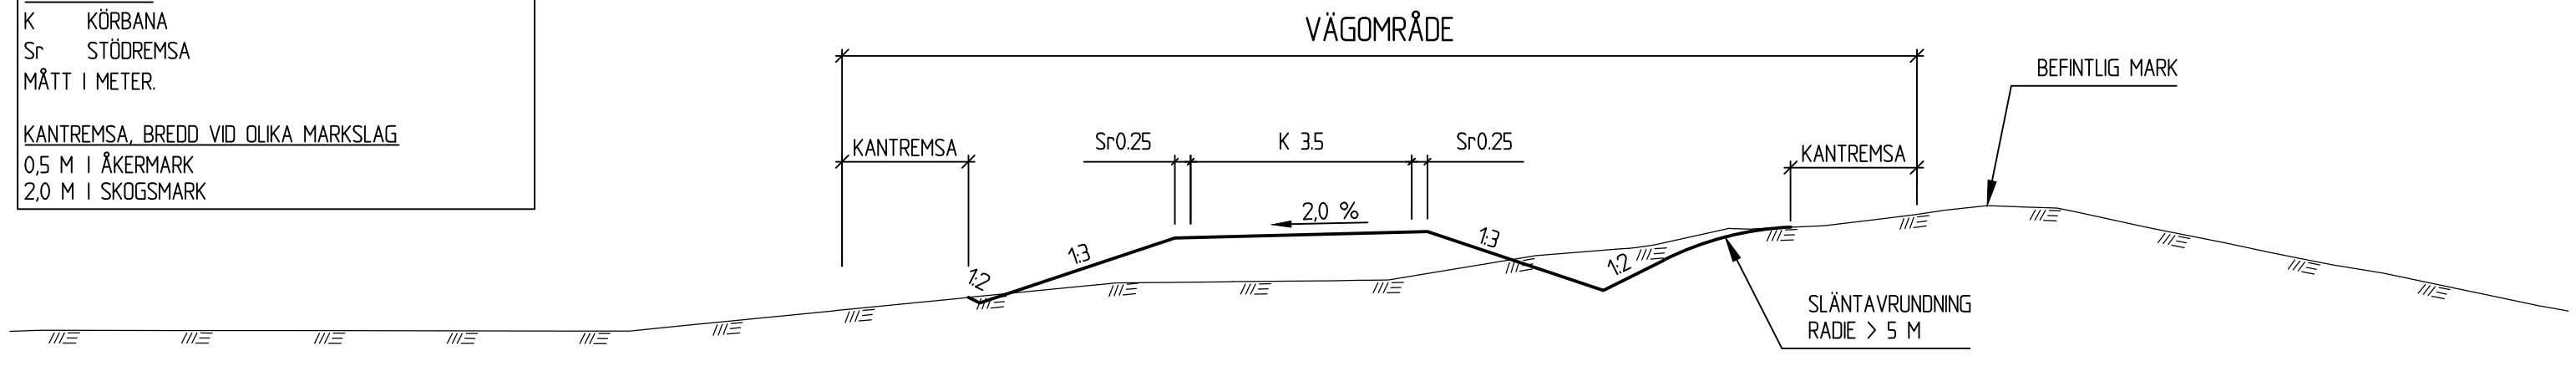


FÖRKLÄRNINGAR
 K KÖRBANA
 Sr STÖDREMSA
 MÅTT I METER
 KANTREMSA BREDD VID OLIKA MARKSLAG
 0,5 M I ÅKERMARK
 2,0 M I SKOGSMARK


TYPSEKTION PARALLELLVÄG

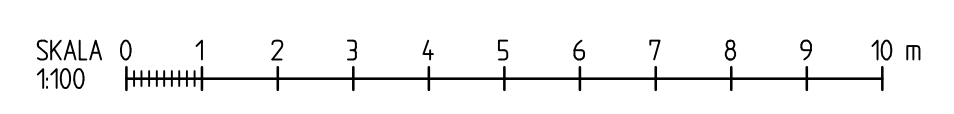



TYPSEKTION PARALLELLVÄG MED TRYCKBANK

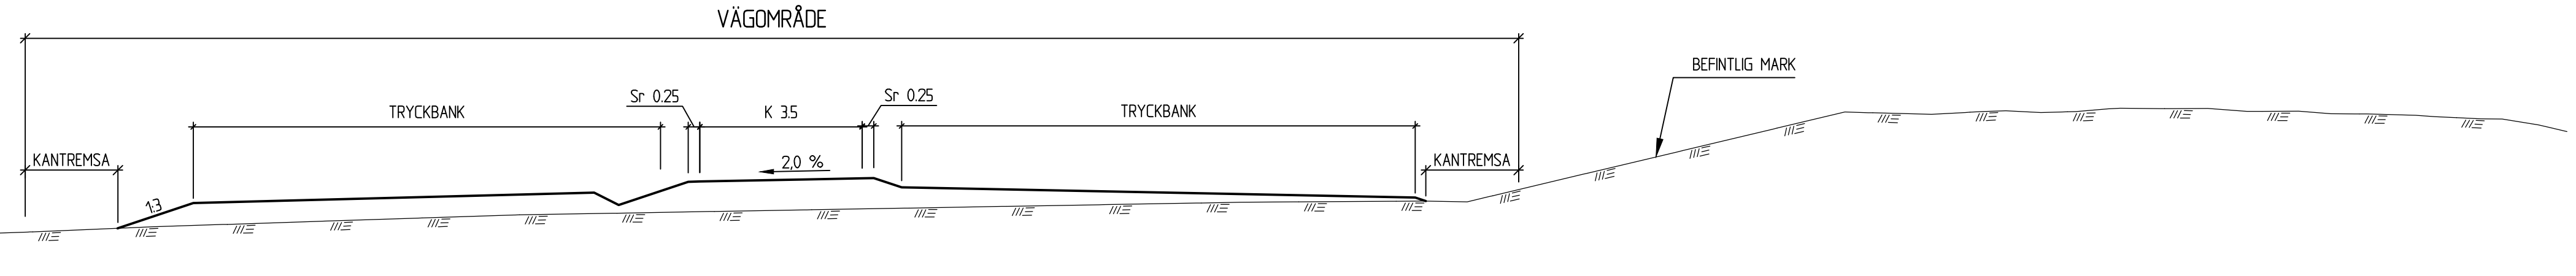


MÖTESPLATS KM 0/000-0/750
 UTFORMNING AV MÖTESPLATS I PLAN. MÅTT I METER.
 SKALA 1500

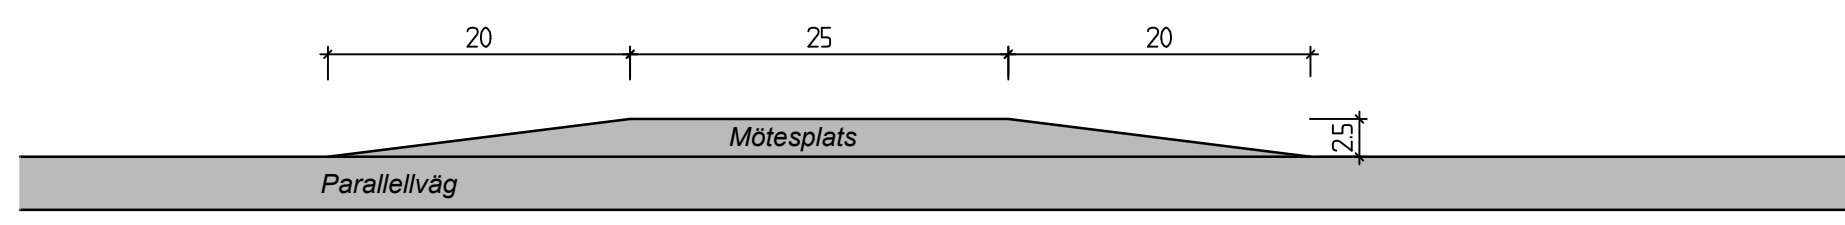

MÖTESPLATS KM 0/750-3/512
 UTFORMNING AV MÖTESPLATS I PLAN. MÅTT I METER.
 SKALA 1500

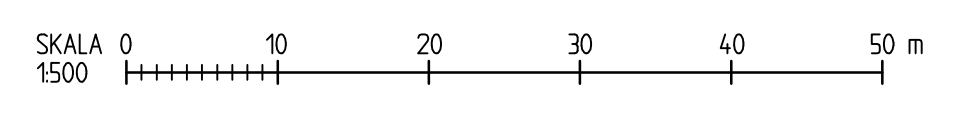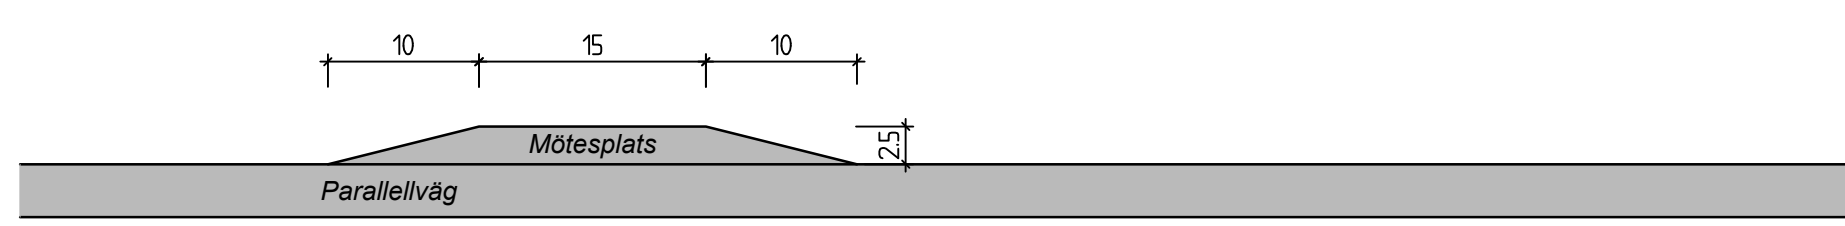

VÄNDPLATS
 UTFORMNING AV VÄNDPLATS I PLAN. MÅTT I METER.
 SKALA 1:500

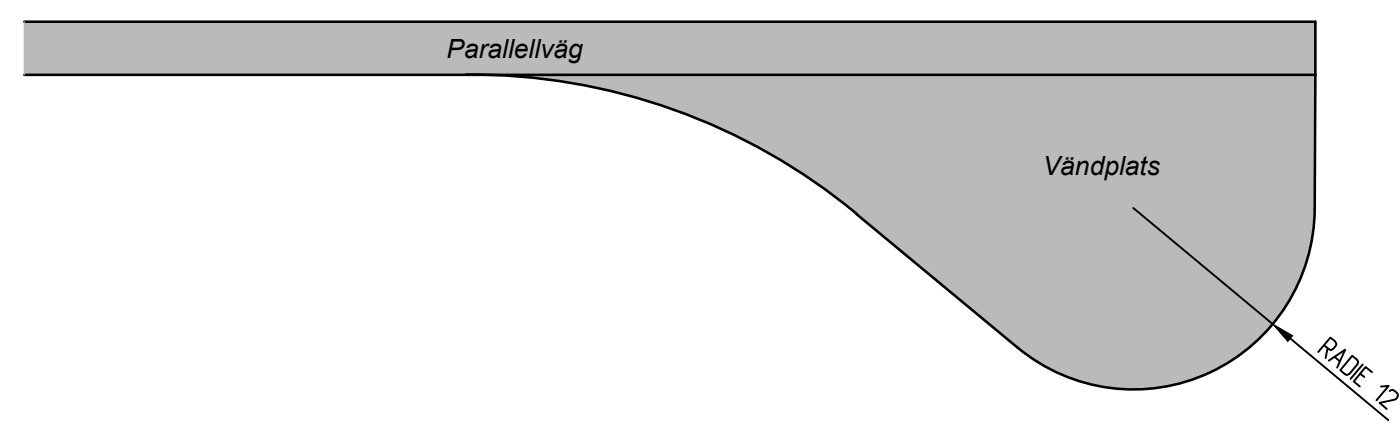

TYP AV PLAN		VÄGPLAN	
GRANSKNINGSSTATUS / SYFTE			
HANDLINGSTYP			
DATUM		LEVERANS / ÄNDRINGS-PM	
2021-04-19			
OBJEKT			
E4 PARALLELLVÄG ÖJEBYN-NORRFJÄRDEN			
DELOMRÅDE / BANDEL			
BOVIKEN - BERTNÄS			
ANLÄGGNINGSDDEL			
PARALLELLVÄG			
OBJEKTNUMMER / KM	KONSTRUKTIONNUMMER		
166166			
BESTÄLLARE	LEVERANTÖR		
SKAPAD AV	UPPDAGSNUMMER		
MATS VESTERLUND	12707533		
GODKÄND AV	AVDELNING		
ROBERT JARNELAND	CIVIL		
RITNINGSTYP			
SEKTIONS-RITNING			
TEKNIKOMRÅDE / INNEHÅLL			
T / VÄGUTFORMNING OCH TRAFIK			
BESKRIVNING			
TYPSEKTIONER			
SKALA	FORMAT	FÖRVALTNINGSNUMMER	
1:100	A1		
RITNINGNUMMER	BLAD	NÄSTA BLAD	BET
1 01 T 04 01			