

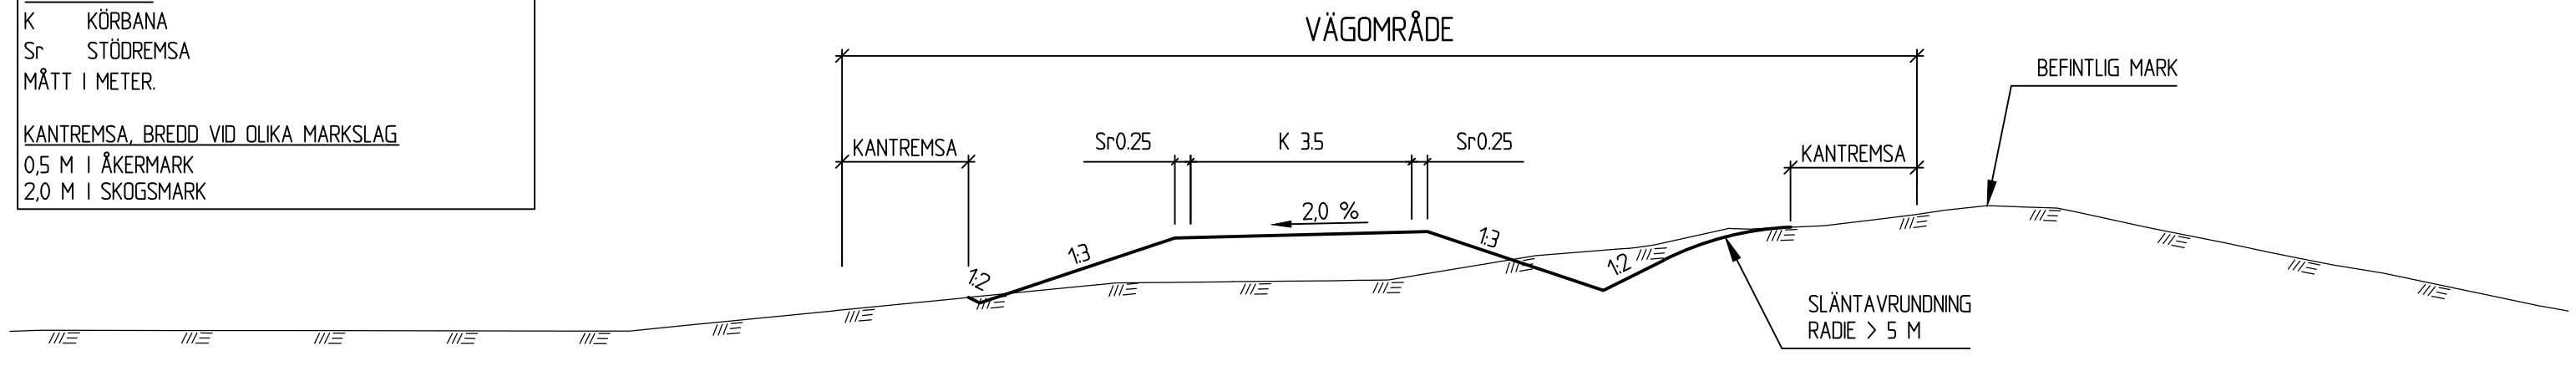


FÖRKLÄRNINGAR
 K KÖRBANA
 Sr STÖDREMSA
 MÅTT I METER
 KANTREMSA BREDD VID OLIKA MARKSLAG
 0,5 M I ÅKERMARK
 2,0 M I SKOGSMARK


TYPSEKTION PARALLELLVÄG

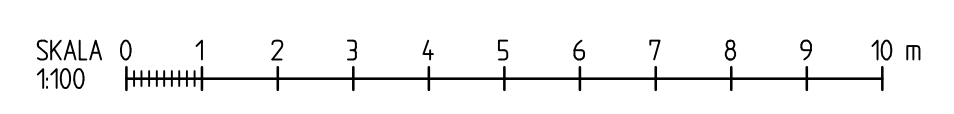



TYPSEKTION PARALLELLVÄG MED TRYCKBANK

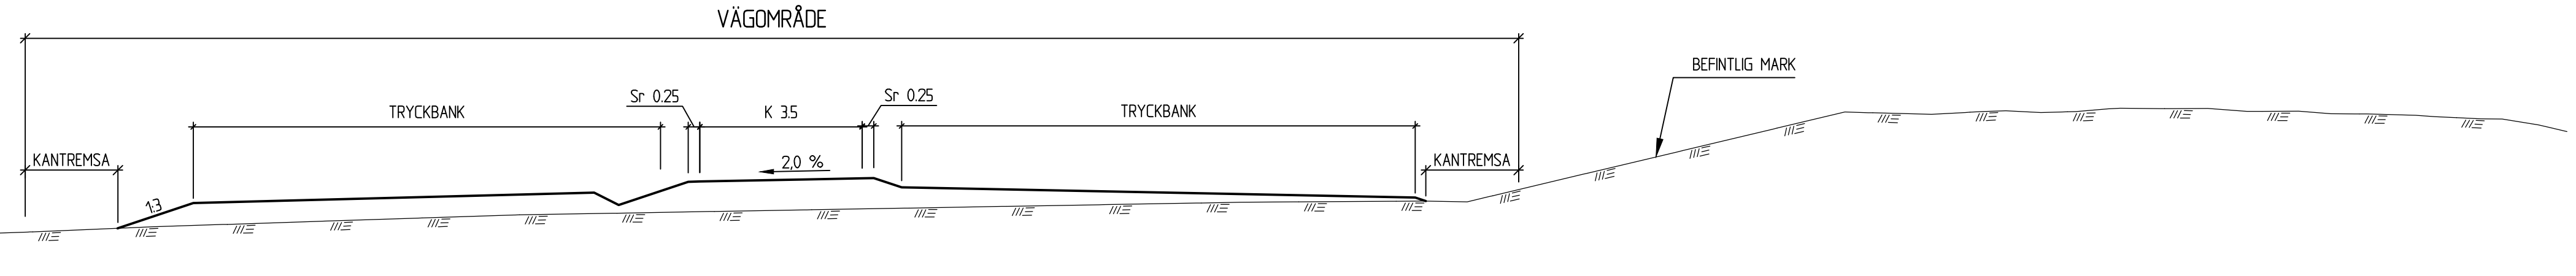


MÖTESPLATS KM 0/000-0/750
 UTFORMNING AV MÖTESPLATS I PLAN. MÅTT I METER.
 SKALA 1500

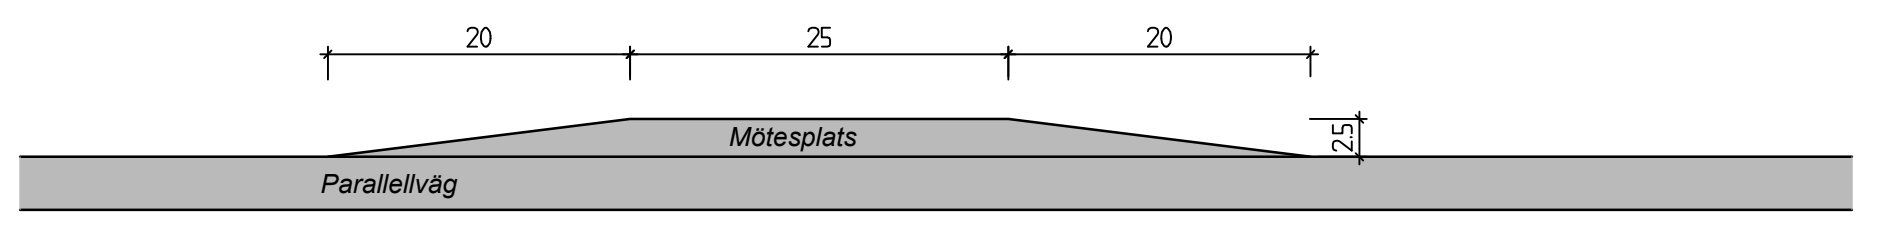

MÖTESPLATS KM 0/750-3/508
 UTFORMNING AV MÖTESPLATS I PLAN. MÅTT I METER.
 SKALA 1500

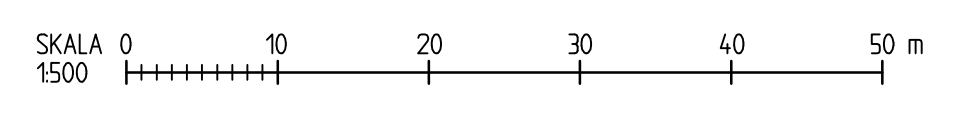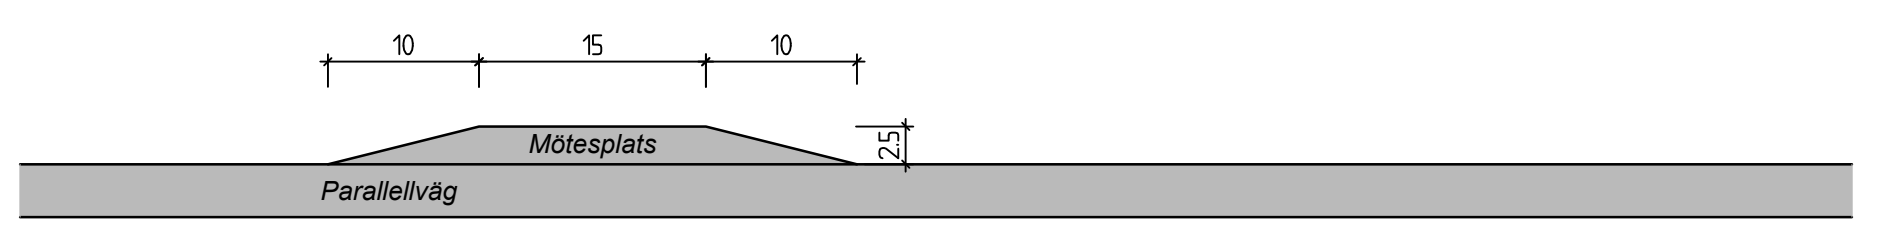

VÄNDPLATS
 UTFORMNING AV VÄNDPLATS I PLAN. MÅTT I METER.
 SKALA 1:500

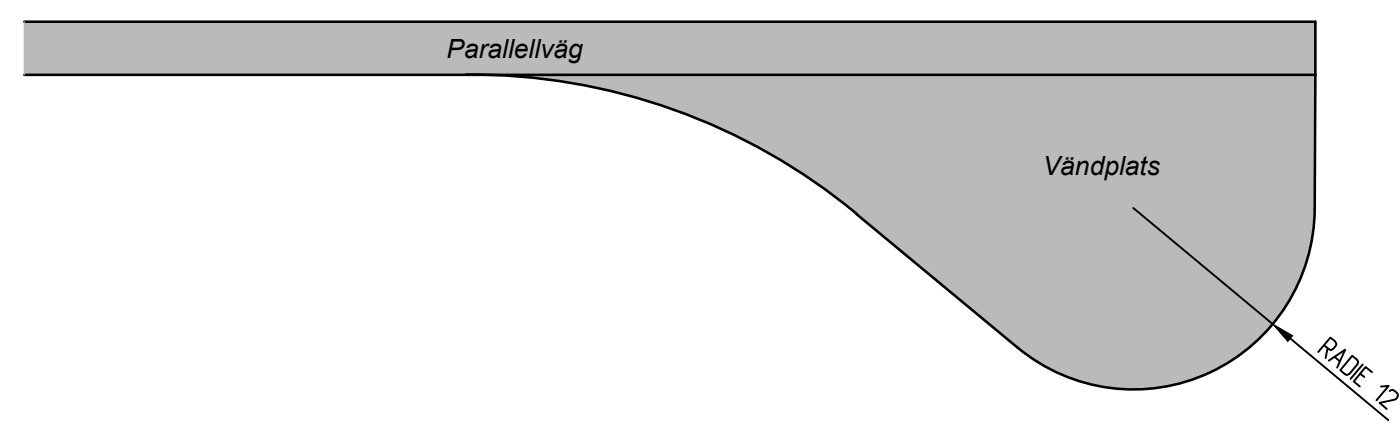

| | | | |
|---|--------------------|------------------------|-----|
| TYP AV PLAN | | VÄGPLAN | |
| GRANSKNINGSSTATUS / SYFTE | | | |
| HANDLINGSTYP | | | |
| GRANSKNINGSHANDLING | | | |
| DATUM | | LEVERANS / ÄNDRINGS-PM | |
| 2021-10-25 | | | |
| OBJEKT | | | |
| E4 PARALLELLVÄG ÖJEBYN-NORRFJÄRDEN | | | |
| DELOMRÅDE / BANDEL | | | |
| BOVIKEN - BERTNÄS | | | |
| ANLÄGGNINGSDDEL | | | |
| PARALLELLVÄG | | | |
| OBJEKTNUMMER / KM | KONSTRUKTIONNUMMER | | |
| 166166 | | | |
| BESTÄLLARE | LEVERANTÖR | | |
| | | | |
| SKAPAD AV | UPPDRAGSNUMMER | | |
| MATS VESTERLUND | 12707533 | | |
| GODKÄND AV | AVDELNING | | |
| ROBERT JARNELAND | CIVIL | | |
| RITNINGSTYP | | | |
| SEKTIONS-RITNING | | | |
| TEKNIKOMRÅDE / INNEHÅLL | | | |
| T / VÄGUTFORMNING OCH TRAFIK | | | |
| BESKRIVNING | | | |
| TYPSEKTIONER | | | |
| SKALA | FORMAT | FÖRVALTNINGSNUMMER | |
| 1:100 | A1 | | |
| RITNINGNUMMER | BLAD | NÄSTA BLAD | BET |
| 1 01 T 04 01 | | | |