


- ### FÖRKLARINGAR
- VÄGOMRÅDESGRÄNS BEFINTLIG ALLMÄN VÄG, TOLKAD
 - VÄGOMRÅDESGRÄNS, NY VÄGANLÄGGNING/GRÄNS FÖR ARBETSPLAN
 - VÄGBANA FÖR NY VÄG
 - VÄGOMRÅDE, BERGTUNNEL
 - VÄGOMRÅDE, BETONGTUNNEL
 - OMRÅDE SOM AVSER INSKRÄNKT VÄGRÄTT
 - OMRÅDE SOM AVSER TILLFÄLLIG NYTTJANDERÄTT, KATEGORISERAD
 - KOMMUNGRÄNS
 - TRAKTGRÄNS
 - FASTIGHETSGRÄNS
 - GRÄNS FÖR DETALJPLAN, TOLKAD
 - P2007-38586, P2005-15144, 7577A DETALJPLAN, NUMMER
 - ✕ INDRAGNING AV VÄG FRÅN ALLMÄNT UNDERHÅLL
 - BULLER- OCH/ELLER SKYDDSSKÄRM
- © Lantmäteriverket CA2006/9018
 © Stockholms Stadsbyggnadskontor
 © Huddinge kommun © Ekerö kommun

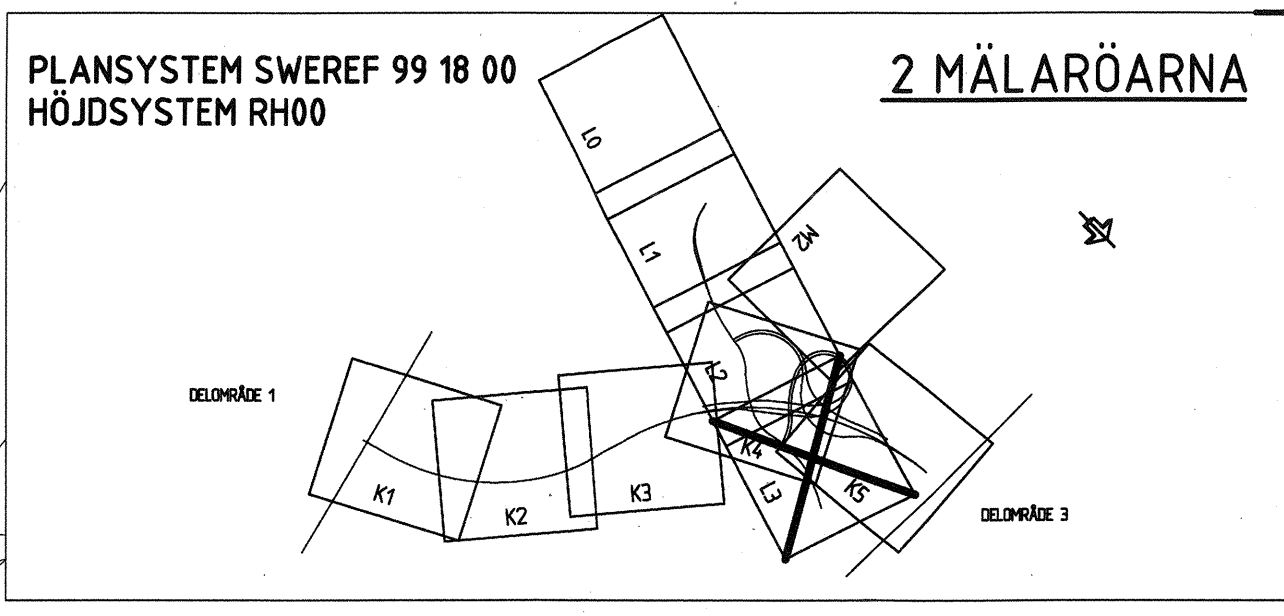

Upprättad 2011-05-13
 Vägplaneringsmyndigheten
 Trafikverket region Stockholm

Riggen Anderson
 Riggen Anderson

REV	ANT	ÄNDRINGEN AVSER	GGK	DATUM	VV DATUM	VV DIARENUMMER
ARBETSPLAN			UTSTÄLLESEHANDLING			
TRAFIKVERKET			FÖRBIFART STOCKHOLM			
Konsortiet Förbifart Stockholm SWECO WSP TYRÉNS			2 MÄLARÖARNA 200 GEMENSAMT			
UPPDRAGSSÄVARIG A. WILLNER			UPPDRAGSNUMMER 2109002000			PLAN
KONSTE R. WEIBEL			GRANSK C. RUNESSON			
STOCKHOLM H. EK			OBJEKT NR 2011-05-05			FASTSTÄLLESEHANDLING DELSTRÄCKA 2 EKERÖVÄGEN - EDEBY
			8448590			FORMAT A1
			2 00 T 93 L3			SKALA 1:2000
						REVISION REV

FL: VÄSTHÖRNS-LEVN.MP1_VÄGUTVECKNING CAD-RITDEF 20110506 PLOTTAD: 2011-05-06 AV ANVÄNDARE: HHA