


FÖRKLARINGAR

- VÄGOMRÅDESGRÄNS BEFINTLIG ALLMÄN VÄG, TOLKAD
- VÄGOMRÅDESGRÄNS, NY VÄGANLÄGGNING/GRÄNS FÖR ARBETSPLAN
- [Hatched Box] VÄGBANA FÖR NY VÄG
- [Dotted Box] VÄGOMRÅDE, BERGTUNNEL
- [Cross-hatched Box] VÄGOMRÅDE, BETONGTUNNEL
- [Stippled Box] OMRÅDE SOM AVSER INSKRÄNKT VÄGRÄTT
- [Dotted Box with X] OMRÅDE SOM AVSER TILLFÄLLIG NYTTJANDERÄTT, KATEGORISERAD
- KOMMUNGRÄNS
- TRAKTGRÄNS
- FASTIGHETSGRÄNS
- GRÄNS FÖR DETALJPLAN, TOLKAD
- P2007-38586, P2005-15144, 7577A DETALJPLAN, NUMMER
- [X] INDRAGNING AV VÄG FRÅN ALLMÄNT UNDERHÅLL
- [Dashed Line with Squares] BULLER- OCH/ELLER SKYDDSSKÄRM
- © Lantmateriverket CA2006/9018
- © Stockholms Stadsbyggnadskontor
- © Huddinge kommun © Ekerö kommun

PLANSYSTEM SWEREF 99 18 00
HÖJDYSYSTEM RH00

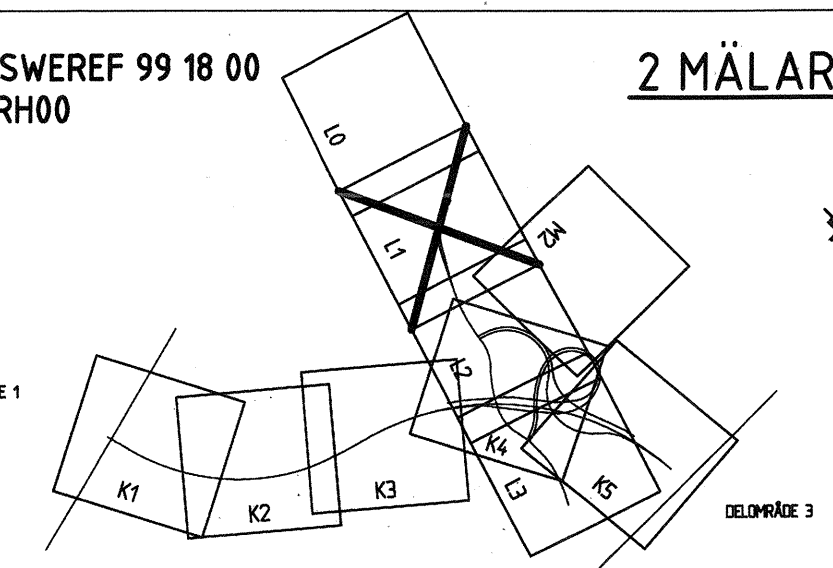

Upprättad 2011-05-13
Väghållningsmyndigheten
Trafikverket region Stockholm
Rigert Anderson
Rigert Anderson



REV	ANT	ÄNDRINGEN AVSER	GGDK	DATUM	VV DATUM	VV DIARENUMMER
ARBETSPLAN			UTSTÄLLESEHANDLING			
TRAFIKVERKET			FÖRBIFART STOCKHOLM 2 MÄLARÖARNA 200 GEMENSAMT			
Konsortiet Förbifart Stockholm SWECO WSP TYRÉNS			FASTSTÄLLESEHANDLING DELSTRÄCKA 2 EKERÖVÄGEN - LINDÖ			
UPPDRAGSANSVARIG A. WILLNER		UPPDRAGSNUMMER 2109002000		PLAN		
FÖRBEREDARE R. WEIBEL		GRÄNISKONTOR C. RUNESSON		KONSTRUKTIONSRÅD	FORMAT A1	SKALA 1:2000
OBJEKT NR STOCKHOLM		2011-05-05		8448590	RITNINGSR 2 00 T 93 L1	
H. EK				REV		

FL: \NASHTORÖNS-LEVAP.VI_VAGUTFORMNING\CAD\WIDDEF_2007\931.LDWIG PLOTTAD: 2011-05-10 AV ANVÄNDARE: INHA