



- ### FÖRKLARINGAR
- VÄGOMRÅDESGRÄNS BEFINTLIG ALLMÄN VÄG, TOLKAD
 - VÄGOMRÅDESGRÄNS, NY VÄGANLÄGGNING/GRÄNS FÖR ARBETSPLAN
 - VÄGBANA FÖR NY VÄG
 - VÄGOMRÅDE, BERGTUNNEL
 - VÄGOMRÅDE, BETONGTUNNEL
 - OMRÅDE SOM AVSER INSKRÄNKT VÄGRÄTT
 - OMRÅDE SOM AVSER TILLFÄLLIG NYTTJANDERÄTT, KATEGORISERAD
 - KOMMUNGRÄNS
 - TRAKTGRÄNS
 - FASTIGHETSGRÄNS
 - GRÄNS FÖR DETALJPLAN, TOLKAD
 - P2007-38586, P2005-15144, 7577A DETALJPLAN, NUMMER
 - INDRAGNING AV VÄG FRÅN ALLMÄNT UNDERHÅLL
 - BULLER- OCH/ELLER SKYDDSSKÄRM
- © Lanlmaleriverket CA2006/9018
 © Stockholms Stadsbyggnadskontor
 © Huddinge kommun © Ekerö kommun

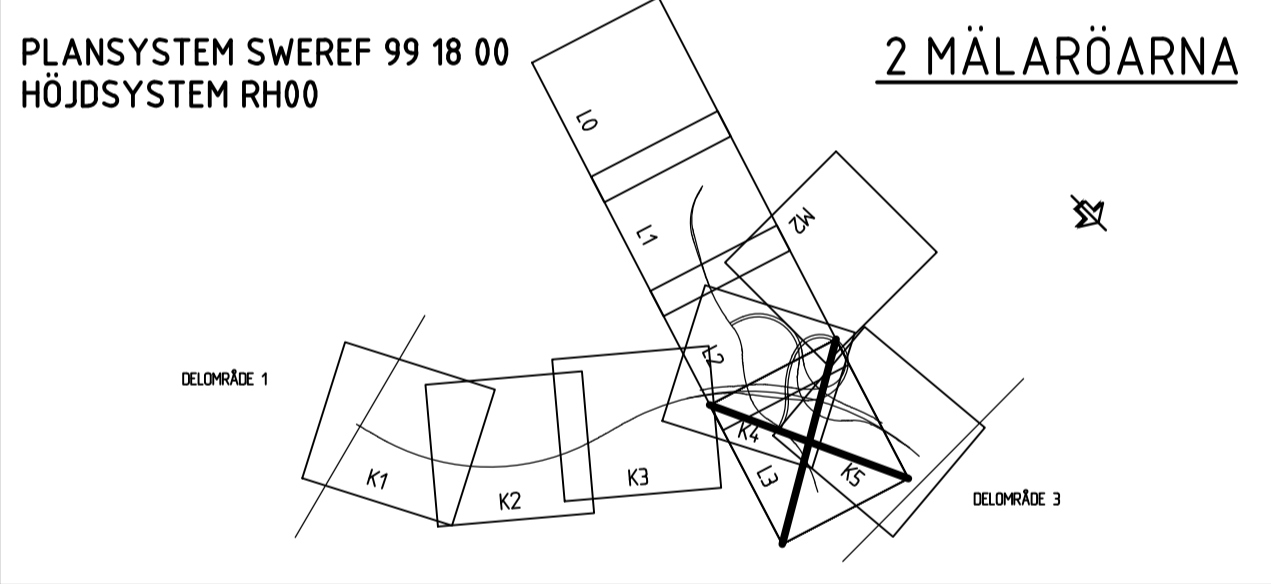

Upprättad
 Vgghållningsmyndigheten
 Trafikverket region Stockholm

Riggert Anderson

B	2	ENLIGT REV-PM FS10U14.1001	AW	2012-02-10		
A	3	ENLIGT REV-PM FS10U14.1001	AW	2011-12-01		
REV	ANT	ÄNDRINGEN AVSER	GOOK	DATUM	VV DATUM	VV DIARENUMMER
ARBETSPLAN			UTSTÄLLESEHANDLING			
			FÖRBIFART STOCKHOLM			
Konsortiet Förbifart Stockholm SWECO WSP TYRÉNS			2 MÄLARÖARNA 200 GEMENSAMT			
UPPDRAGSANSVARIG A. WILLNER			FASTSTÄLLESEHANDLING DELSTRÄCKA 2 EKEROVÄGEN - EDEBY			
UPPDRAGSNUMMER 2109002000			PLAN			
KONSTR. R. WEIBEL			KONSTRUKTIONSR H. EK			
GRANSK. C. RUNESSON			FORMAT A1			
STOCKHOLM 2011-05-05			SKALA 1:2000			
OBJEKT NR 8448590			RITINGSNR 2 00 T 93 L3			
REV			B			

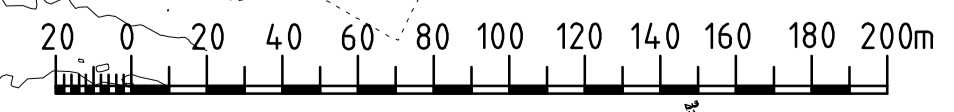

FIL: \AKSTH08055-LEV\AP1_VAGUTFORMING\CAD\RITDER\2007933.DWG PLOTTAD: 2012-02-17 AV ANVÄNDARE: HNHA

KONNEKTION MOT BLAD 13
 KONNEKTION MOT BLAD 12