


FÖRKLARINGAR


- VÄGOMRÅDESGRÄNS BEFINTLIG ALLMÄN VÄG, TOLKAD
 - VÄGOMRÅDESGRÄNS, NY VÄGANLÄGGNING/GRÄNS FÖR ARBETSPLAN
 - ▬ VÄGBANA FÖR NY VÄG
 - ▬ VÄGOMRÅDE, BERGTUNNEL
 - ▬ VÄGOMRÅDE, BETONGTUNNEL
 - ▬ OMRÅDE SOM AVSER INSKRÄNKT VÄGRÄTT
 - ▬ OMRÅDE SOM AVSER TILLFÄLLIG NYTTJANDERÄTT, KATEGORISERAD
 - KOMMUNGRÄNS
 - TRAKTGRÄNS
 - FASTIGHETSGRÄNS
 - GRÄNS FÖR DETALJPLAN, TOLKAD
 - P2007-38586, P2005-15144, 7577A DETALJPLAN, NUMMER
 - ✕ INDRAGNING AV VÄG FRÅN ALLMÄNT UNDERHÅLL
 - BULLER- OCH/ELLER SKYDDSSKÄRM
- © Lantmäteriverket CA2006/9018
 © Stockholms Stadsbyggnadskontor
 © Huddinge kommun © Ekerö kommun

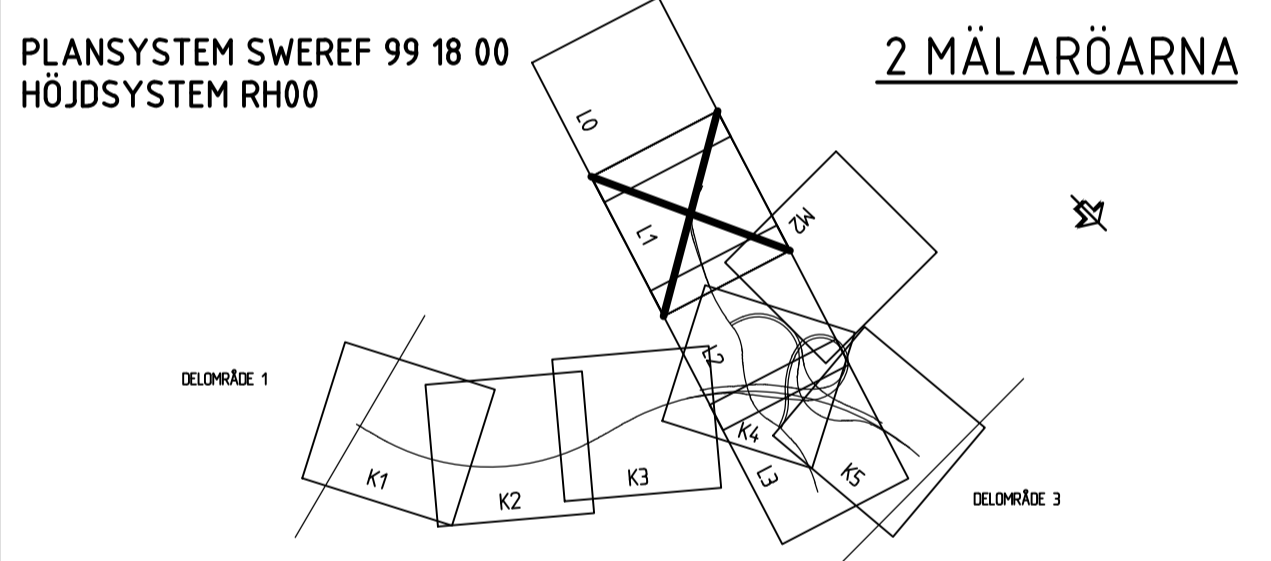

Upprättad
 Våghållningsmyndigheten
 Trafikverket region Stockholm

Riggert Anderson

A	1	ENLIGT REV-PM FS10U14.1001	AW	2011-12-01		
REV	ANT	ÄNDRINGEN AVSER	SOOK	DATUM	VV DATUM	VV DIARENUMMER
ARBETSPLAN			UTSTÄLLESEHANDLING			
			FÖRBIFART STOCKHOLM			
Konsortiet Förbifart Stockholm SWECO WSP TYRÉNS			2 MÄLARÖARNA 200 GEMENSAMT			
			FASTSTÄLLESEHANDLING DELSTRÄCKA 2 EKERÖVÅGEN - LINDÖ			
UPPDRAGSANSVARIG A. WILLNER			UPPDRAGSNUMMER 2109002000			
KONSTR R. WEIBEL			GRANSK C. RUNESSON			
STOCKHOLM			OBJEKT NR 8448590			
H. EK			FORMAT A1			
			SKALA 1:2000			
			RITINGSNR 2 00 T 93 L1			
			REV A			

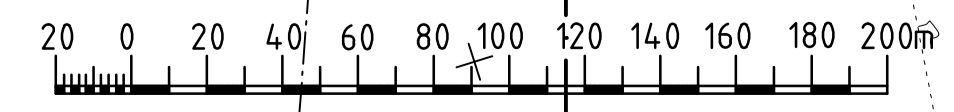

FIL: \KASTHÖRONS\55-LEV\AP\T_VAGUTFORMNING\CAD\RITDER\2007931.DWG, PLOTTAD: 2011-12-05, AV ANVÄNDARE: RNHA