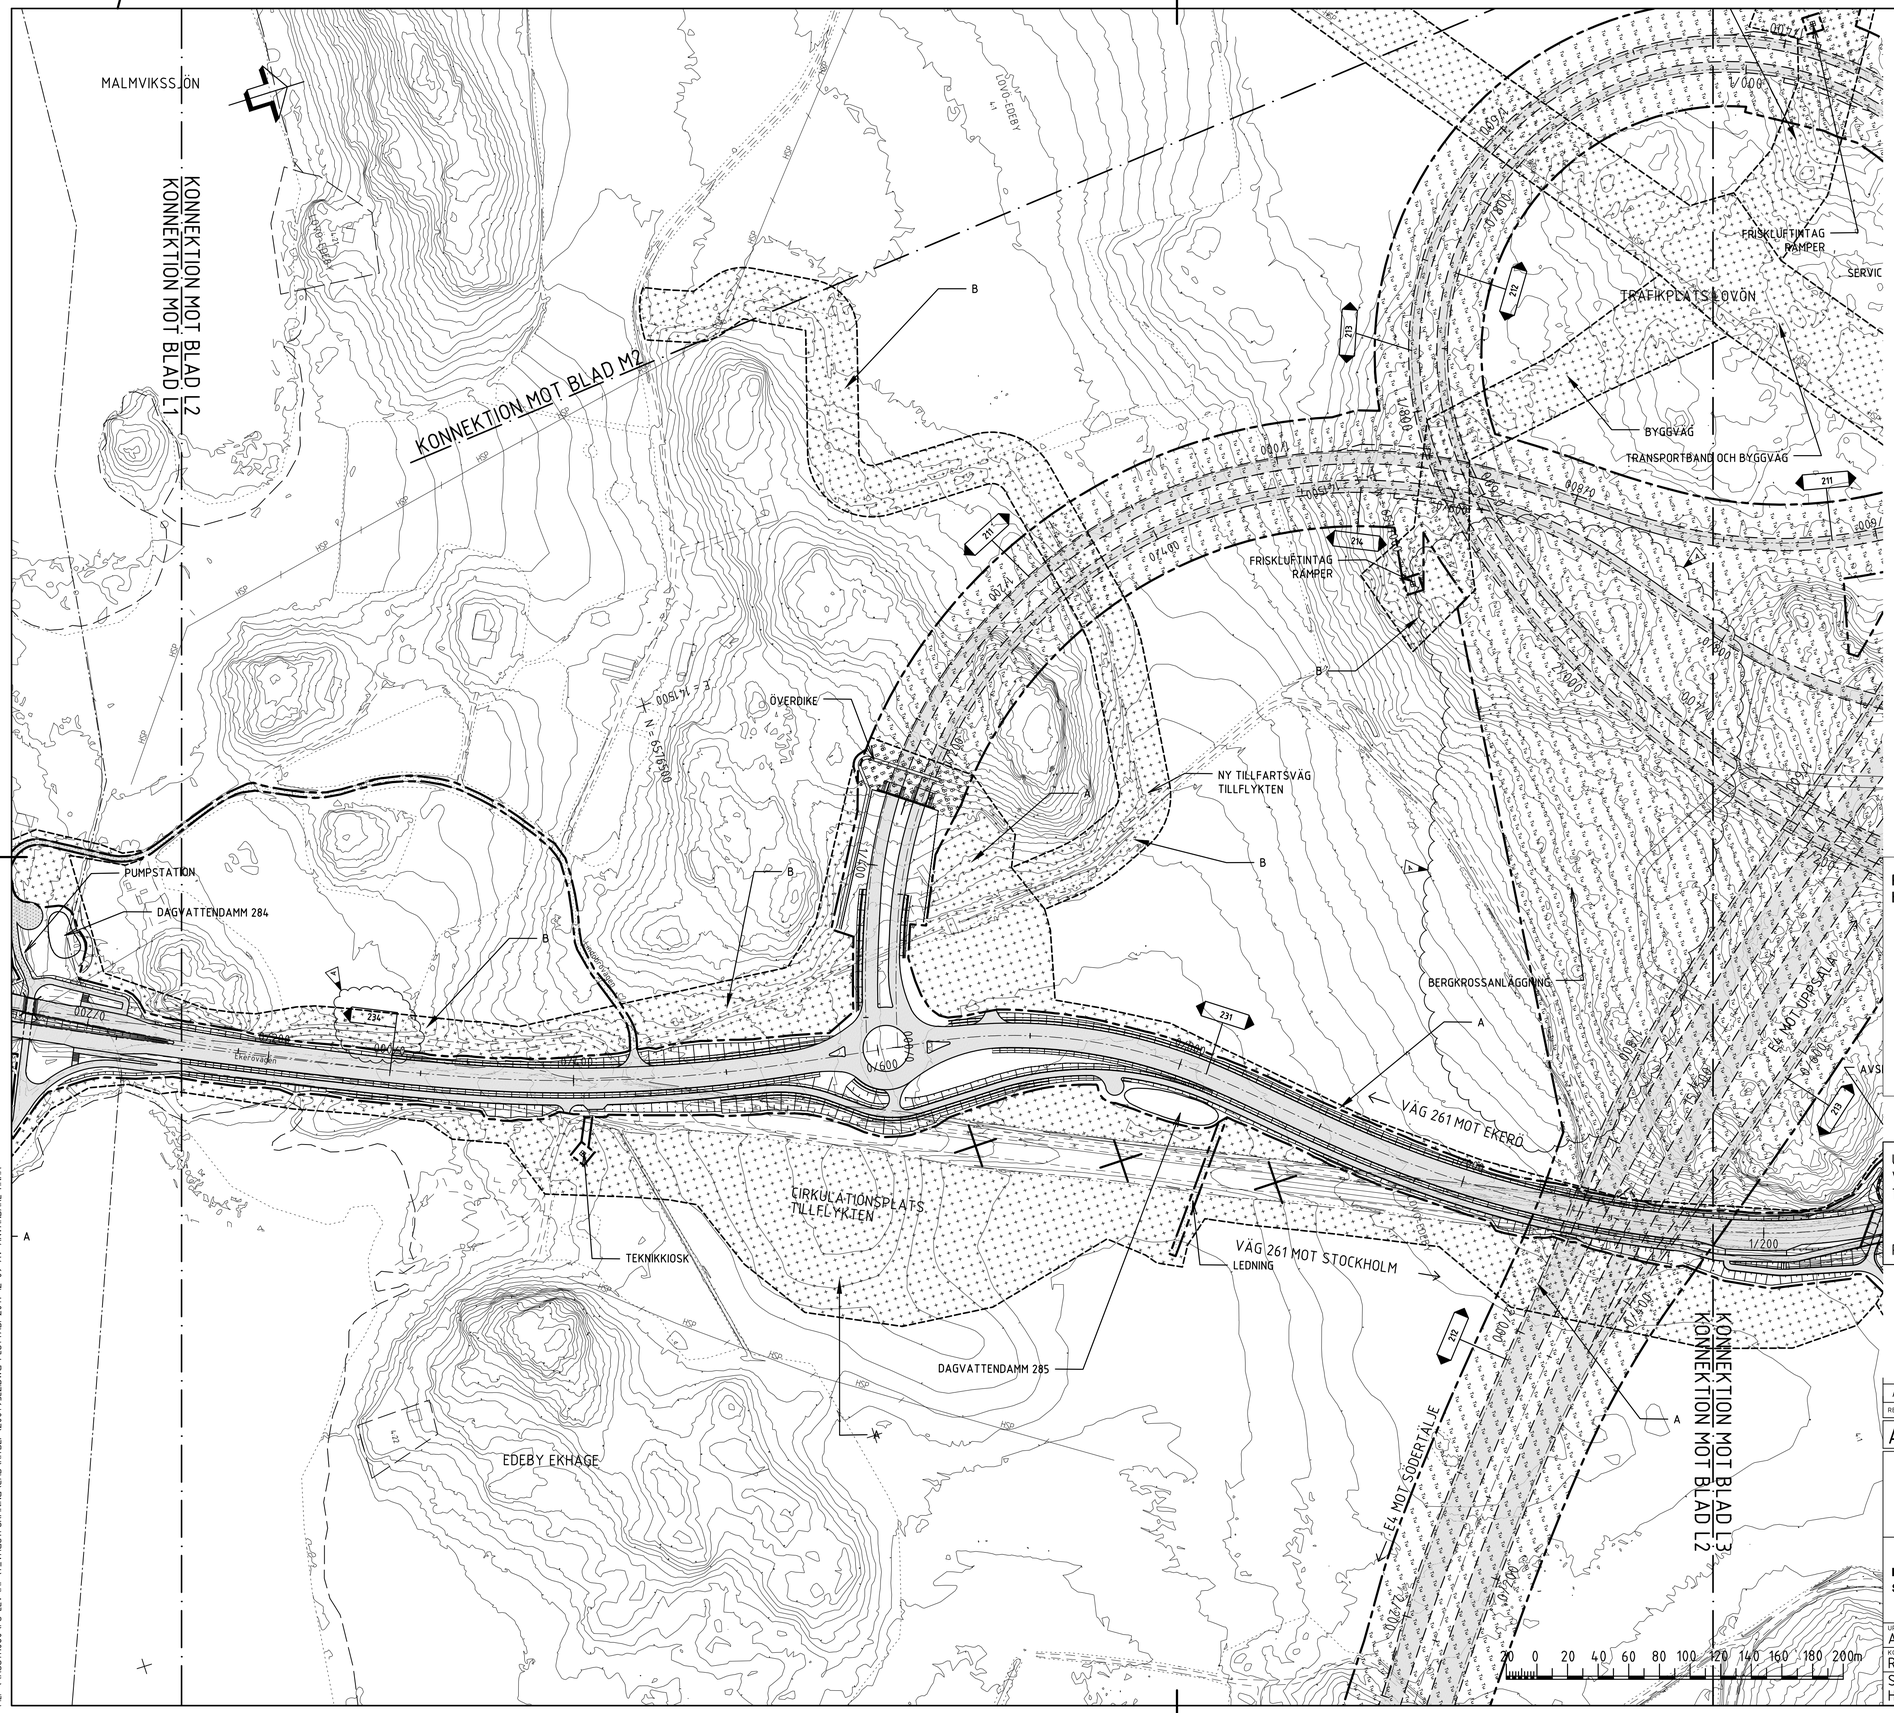

FÖRKLARINGAR

- VÄGOMRÅDESGRÄNS BEFINTLIG ALLMÄN VÄG, TOLKAD
- VÄGOMRÅDESGRÄNS, NY VÄGANLÄGGNING/GRÄNS FÖR ARBETSPLAN
- VÄGBANA FÖR NY VÄG
- VÄGOMRÅDE, BERGTUNNEL
- VÄGOMRÅDE, BETONGTUNNEL
- OMRÅDE SOM AVSER INSKRÄNKT VÄGRÄTT
- OMRÅDE SOM AVSER TILLFÄLLIG NYTTJANDERÄTT, KATEGORISERAD
- KOMMUNGRÄNS
- TRAKTGRÄNS
- FASTIGHETSGRÄNS
- GRÄNS FÖR DETALJPLAN, TOLKAD
- P2007-38586, P2005-15144, 7577A — DETALJPLAN, NUMMER
- INDRAGNING AV VÄG FRÅN ALLMÄNT UNDERHÅLL
- BULLER- OCH/ELLER SKYDDSSKÄRM

©Lantmäteriverket CA2006/9018
©Stockholms Stadsbyggnadskontor
©Huddinge kommun ©Ekerö kommun

PLANSYSTEM SWEREF 99 18 00
HÖJDSYSTEM RH00

2 MÄLARÖARNA

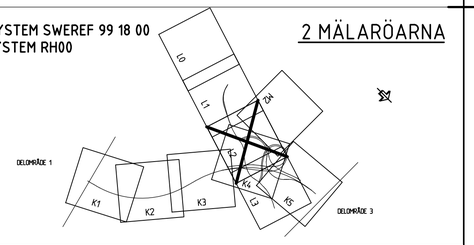

Upprättad
Väghållningsmyndigheten
Trafikverket region Stockholm

Riggert Anderson

REV	ANT	ÄNDRINGEN AVSER	GODK	DATUM	VV DATUM	VV DIARIENUMMER
A	2	ENLIGT REV-PM FS1:0U141001	AW	2011-12-01		

ARBETSPLAN

UTSTÄLLELSEHANDLING

TRAFIKVERKET

Konsortiet Förbifart Stockholm
SWECO WSP TYRÉNS

FÖRBIFART STOCKHOLM

2 MÄLARÖARNA

200 GEMENSAMT

FASTSTÄLLELSEHANDLING
DELSTRÄCKA 2
EKERÖVÄGEN - TILLFLYKTEN

PLAN

UPPDRAGSANSVARIG	UPPDRAGSNUMMER	KONSTRUKTIONSNR	FORMAT	SKALA
A. WILLNER	2109002000		A1	1:2000

KONSTR	GRANSK	OBJEKT NR	RITNINGSNR	REV
R. WEIBEL	C. RUNESSON	8448590	2 00 T 93 L2	A
STOCKHOLM H. EK	2011-05-05			

FIL: \\ASSTH080\FS-LEV\AP\T_VAGUTFORMNING\CAD\RITDEF\200T93L2.DWG PLOTTAD: 2011-12-09 AV ANVÄNDARE HNHA

VST48590AP (2081) 2011-12-12:5718