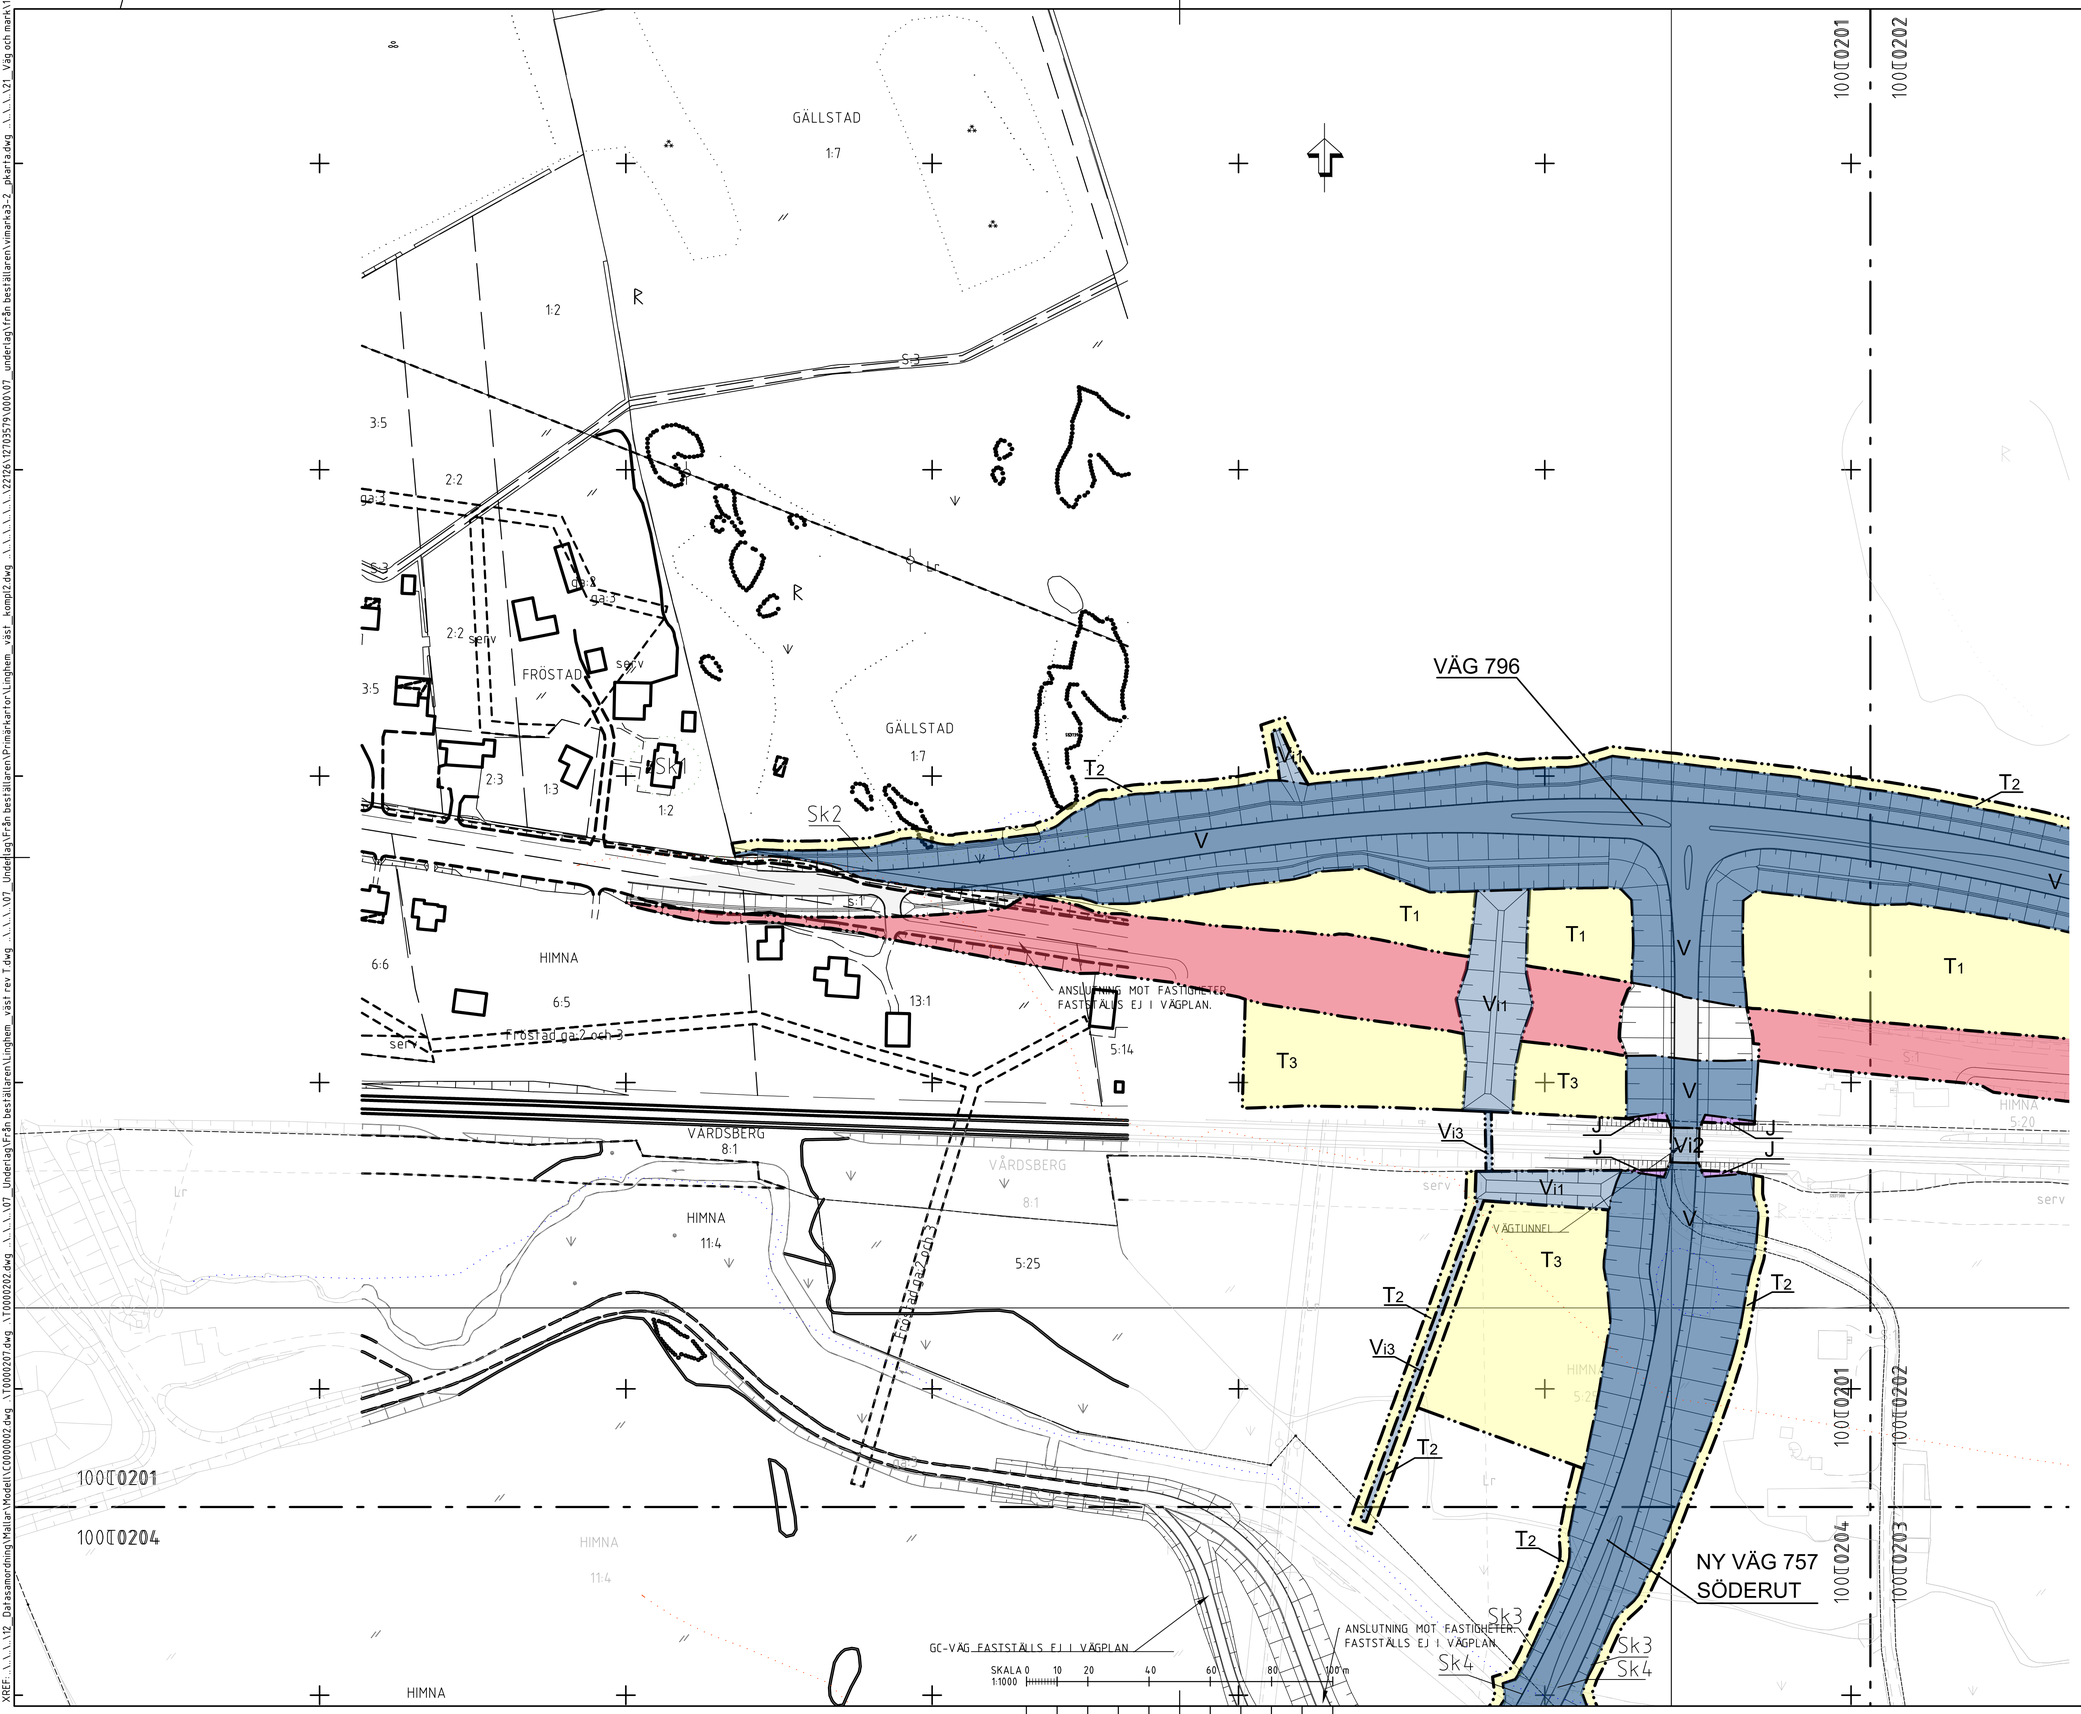

KOORDINATSYSTEM
SYSTEM I PLAN: SWEREF 99 1500
SYSTEM I HÖJD: RH 2000

TECKENFÖRKLARING

MARKANSPRÅK

	GRÄNS FÖR VÄGOMRÅDE/JÄRNVÄGSMARK
	AVGRÄNSNING MELLAN OLIKA TYPER AV MARKANSPRÅK
V	NYTT VÄGOMRÅDE MED VÄGRÄTT
V_{i1}	NYTT VÄGOMRÅDE MED INSKRÄNKT VÄGRÄTT FÖR AVVATTNING AV VÄGOMRÅDE
V_{i2}	NYTT VÄGOMRÅDE MED INSKRÄNKT VÄGRÄTT FÖR VÄGTUNNEL
V_{i3}	NYTT VÄGOMRÅDE MED INSKRÄNKT VÄGRÄTT FÖR TRUMMA VÄGAVVATTNING
J	NY JÄRNVÄGSMARK MED ÄGANDERÄTT
T_1	TILLFÄLLIG NYTTJANDERÄTT. OMRÅDE FÖR ETABLERING, UPPLAG OCH ANLÄGGNINGSARBETEN. FRÅN BYGGSTART TILL 3 MÅN EFTER GODKÄND SLUTBESIKTNING
T_2	TILLFÄLLIG NYTTJANDERÄTT. OMRÅDE FÖR ANLÄGGNINGSARBETEN OCH UPPLAG. FRÅN BYGGSTART TILL 3 MÅN EFTER GODKÄND SLUTBESIKTNING
T_3	TILLFÄLLIG NYTTJANDERÄTT. OMRÅDE FÖR ETABLERING, UPPLAG OCH ANLÄGGNINGSARBETEN FÖR BYGGNATION AV JÄRNVÄGSBRO. FRÅN BYGGSTART TILL 3 MÅN EFTER GODKÄND SLUTBESIKTNING
T_4	TILLFÄLLIG NYTTJANDERÄTT. OMRÅDE FÖR TILLFÄLLIG BYGGVÄG ANSLUTNING VÄG 1064 OCH ENSKILD VÄG. FRÅN BYGGSTART TILL 3 MÅN EFTER GODKÄND SLUTBESIKTNING

SÄRSKILDA BESLUT SOM TAS I SAMBAND MED FASTSTÄLLELSE

	INDRAGNING AV VÄG FRÅN ALLMÄNT UNDERHÅLL

SKYDDSÅTGÄRDER OCH FÖRSIKTIGHETSMÅTT

	MARKERING ELLER AVGRÄNSNING AV SKYDDSATGÄRDER/FÖRSIKTIGHETSMATT
Sk1	FASTIGHET SOM ERBJUDS FASTIGHETSNÄRA BULLERSKYDDSÅTGÄRDER
Sk2	GRODJURSBARRIÄR
Sk3	SMÅVILTSBARRIÄR
Sk4	SMÅVILTSPASSAGE

SAMTLIGA TRUMMOR I VATTENDRAG KONSTRUERAS SÅ ATT DE INTE UTGÖR VANDRINGSHINDER

ÖVRIGA BETECKNINGAR PÅ PLANKARTAN

0,100 / 55.42	NY VÄG, VÄGBANEKANTER MED LÄNGDMÄTNING OCH HÖJDSÄTTNING
	SLÄNT
	BOSTADSBYGGNAD
	VÄGRÄCKE
	BIOTOPSKYDD
	STRANDSKYDD
	FASTIGHETSGRÄNS
	SERVITUTSGRÄNS
	TRAKTGRÄNS
	LEDNINGSRÄTT

VERKSAMHETER SOM UNDANTAS FRÅN FÖRBUD ENLIGT MIL.JÖBALKEN

SKYLDIGHETEN ATT GÖRA ANMÄLAN FÖR SAMRÅD ENLIGT 12:6 MB GÄLLER INTE FÖR DE VERKSAMHETER OCH ÅTGÄRDER SOM BEHÖVS FÖR ATT BYGGA VÄGEN/JÄRNVÄGEN OCH SOM FASTSTÄLLS OCH INGÅR I VÄGOMRÅDE FÖR ALLMÄN VÄG/JÄRNVÄGSMARK ELLER OMRÅDE FÖR TILLFÄLLIG NYTTJANDERÄTT.
FÖRBUDEN MOT ÅTGÄRDER INOM STRANDSKYDDSOMRÅDE (7:15 MB) GÄLLER INTE BYGGANDE AV ALLMÄN VÄG.
FÖRBUDEN SOM AVSER VERKSAMHET ELLER ÅTGÄRD INOM BIOTOPSKYDDSOMRÅDET (7:11 2 ST. MB) GÄLLER INTE BYGGANDE AV ALLMÄN VÄG/JÄRNVÄG.

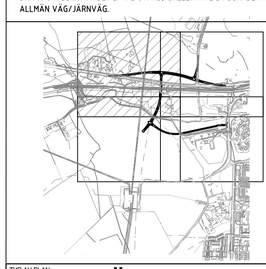

TYP AV PLAN
VÄGPLAN

GRANSKNINGSSTATUS / SYFTE

HANDLINGSTYP
FASTSTÄLLELSEHANDLING

DATUM	LEVERANS / ÄNDRINGS-PM
2020-01-15	

OBJEKT
LV_757
INFART_LINGHEM

DELOMRÅDE / BANDEL
1

ANLÄGGNINGSDEL
GEMENSAMT

OBJEKTNUMMER / KM	KONSTRUKTIONSNUMMER
150572	

BESTÄLLARE	LEVERANTÖR
TRAFIKVERKET	SWECO

SKAPAD AV	UPPDRAGSNUMMER
SEZIII	12700742
GODKÄND AV	AVDELNING
SEERFR	

RITNINGSTYP
PLAN

TEKNIKOMRÅDE / INNEHÅLL
TEKNIKÖVERGRIPANDE

BESKRIVNING
PLANKARTA
ANSLUTNING VÄG 757

SKALA	FORMAT	FÖRVALTNINGSNUMMER
1:1000 1:1000	A1	

RITNINGSNUMMER	BLAD	NÄSTA BLAD	BET
1 00 C 02 01			

PLOT: 2020-02-27 14:23 P:\12126\214603\4_NY_BRO_VID_LINGHEM_LV_757\000\29_LEVERANS\VÄGPLAN\4 FASTSTÄLLELSEHANDLING\RITN DWG\100C0201DWG LEON, ARTURO

XREF: \\\\\12_Dataanordning\Mallar\Modell\C0000002.dwg \\T0000207.dwg \\T0000202.dwg \\\\\07_Underlag\Från beställaren\Linghem_väst_kompl2.dwg \\\\\07_Underlag\Från beställaren\Primärkartor\Linghem_väst rev T.dwg \\\\\07_Underlag\Från beställaren\Vimarka3-2_pkarta.dwg \\\\\21_Väg och mark\1 Projekteri