


**KOORDINATSYSTEM**  
 SYSTEM I PLAN: SWEREF 99 1500  
 SYSTEM I HÖJD: RH 2000

**TECKENFÖRKLARING**  
 ——— PROFILLINJE  
 - - - TERRASS  
 ——— BEFINTLIG MARK

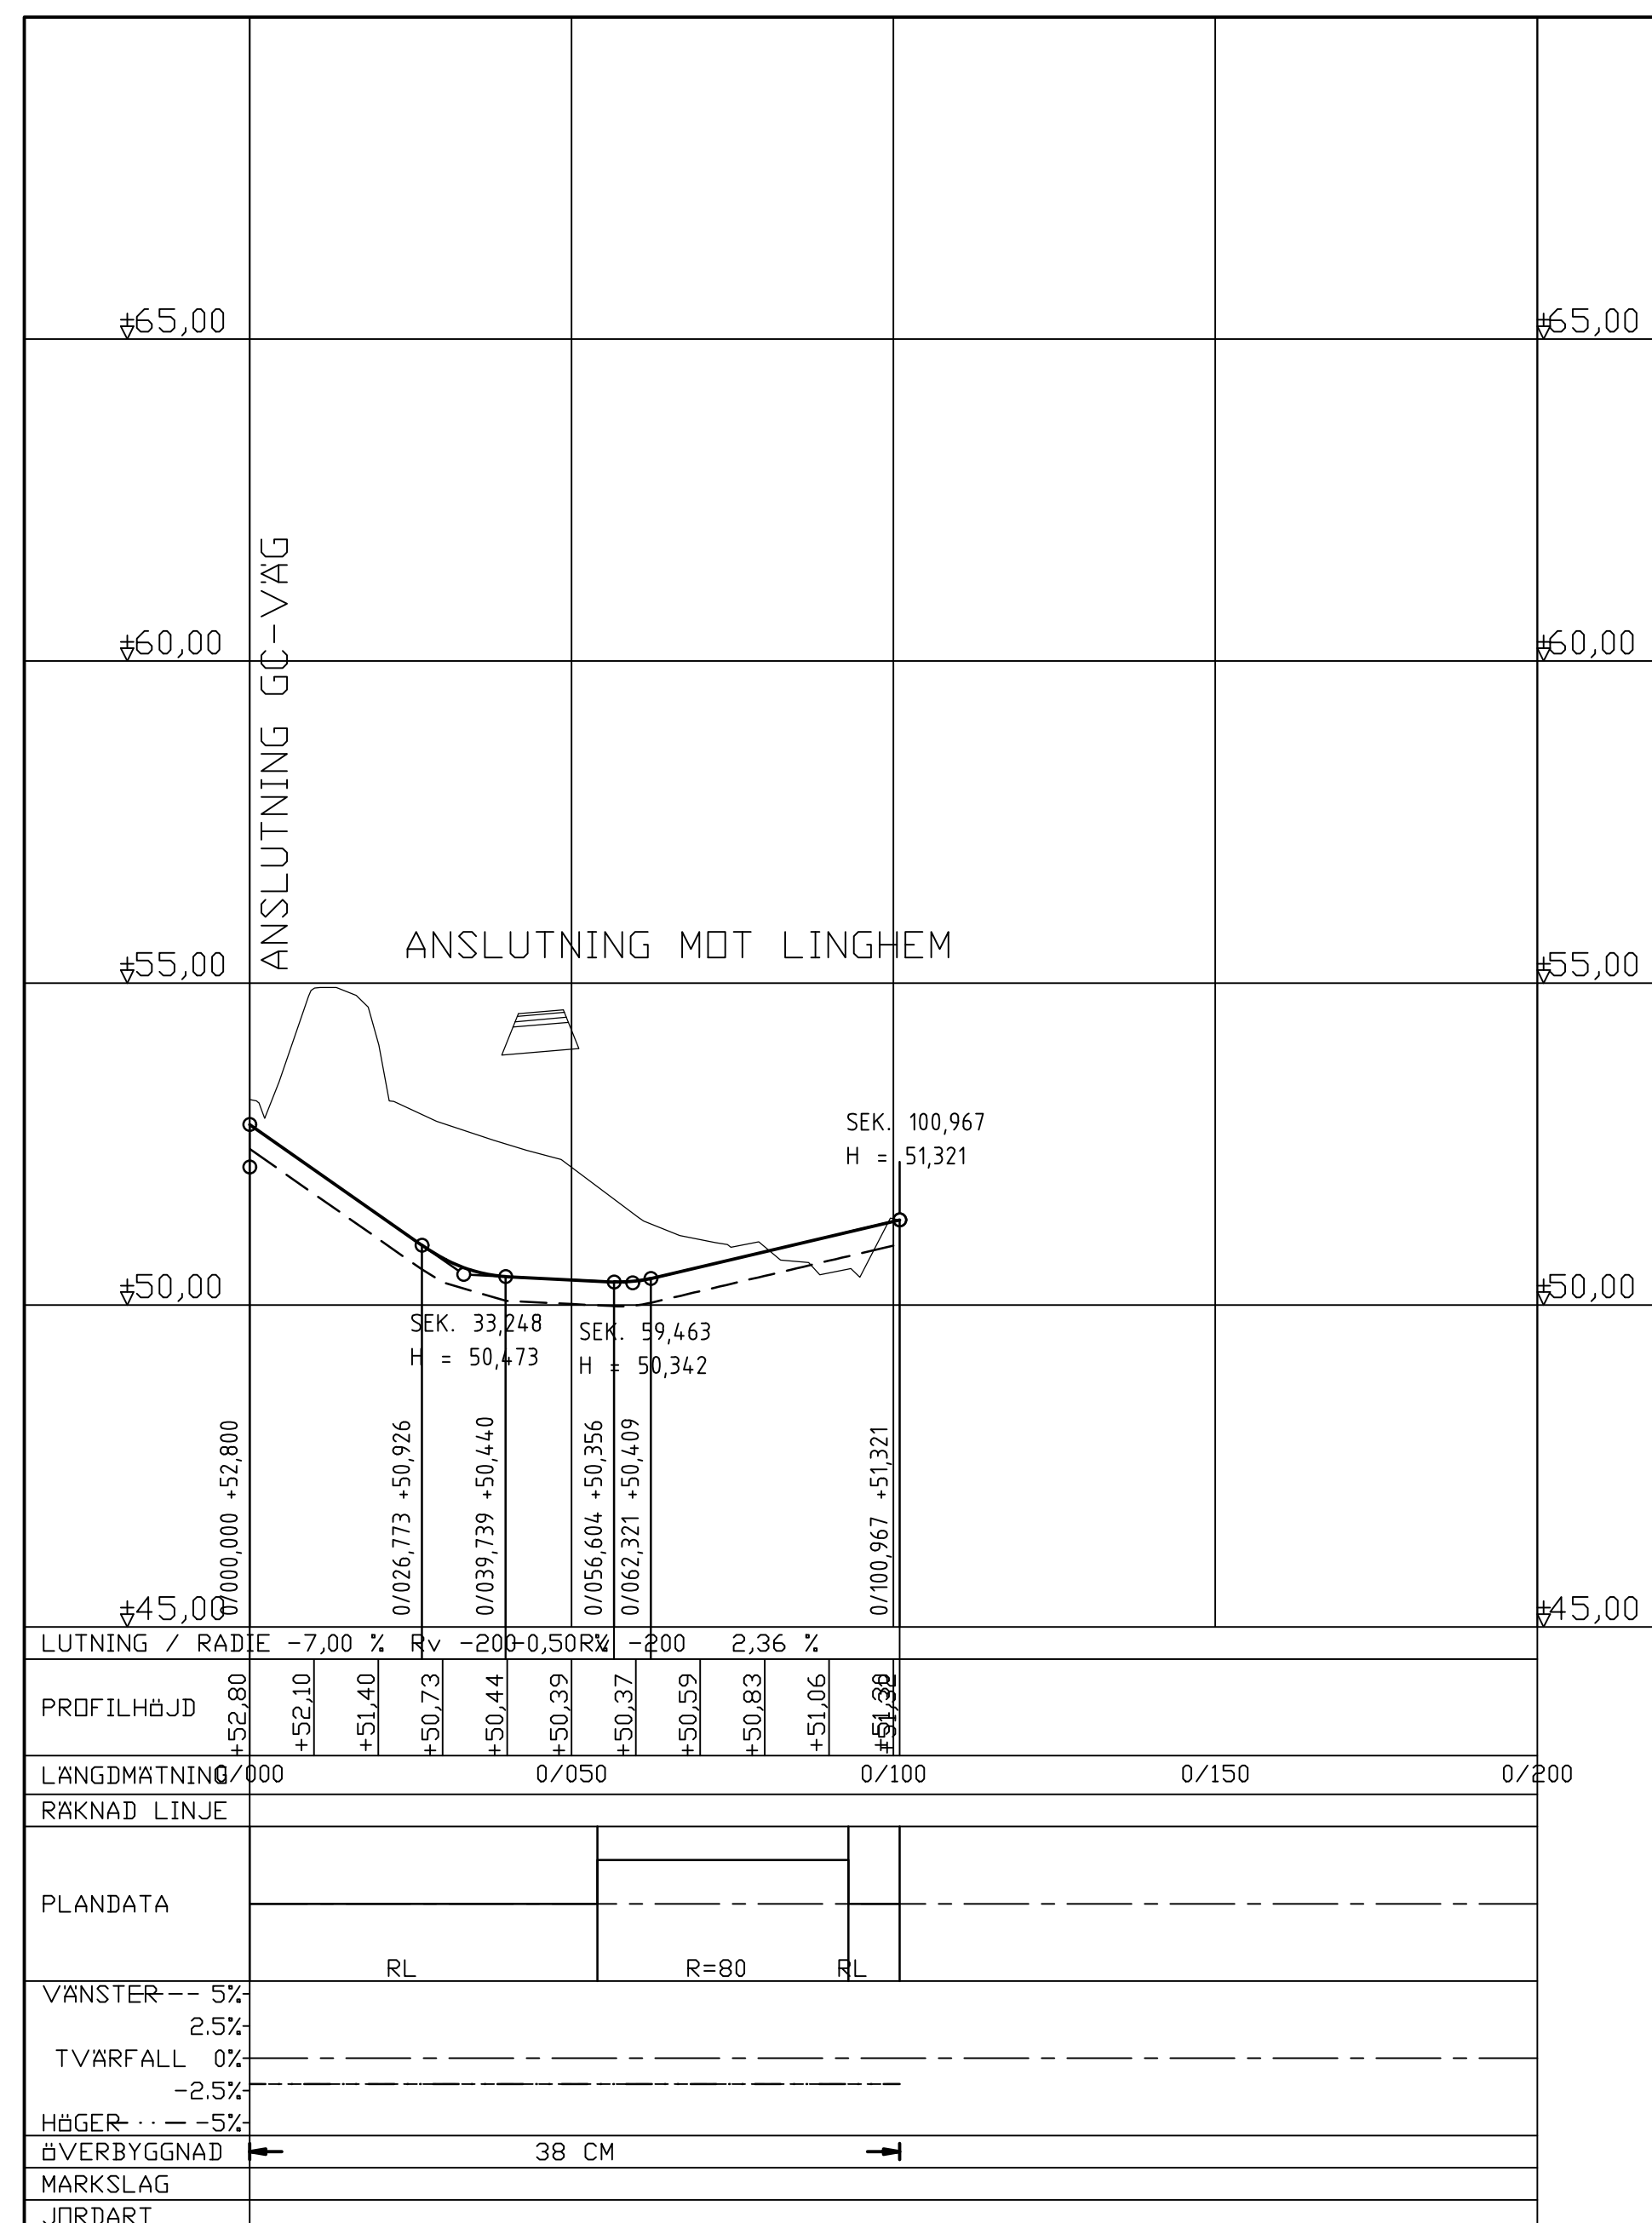

TYP AV PLAN		<b>VÄGPLAN</b>	
GRANSKNINGSSTATUS / SYFTE			
HANDLINGSTYP			
<b>FASTSTÄLLELSEHANDLING</b>			
DATUM		LEVERANS / ÄNDRINGS-PM	
2020-01-15			
OBJEKT			
<b>LV 757</b>			
<b>INFART_LINGHEM</b>			
DELOMRÅDE / BANDEL			
1			
ANLÄGGNINGSDDEL			
GEMENSAMT			
OBJEKTNUMMER / KM		KONSTRUKTIONSNUMMER	
150572			
BESTÄLLARE		LEVERANTÖR	
SKAPAD AV		UPPDRAGSNUMMER	
SEELVA		12700742	
GODKÄND AV		AVDELNING	
SEERFR			
RITNINGSTYP			
PROFIL			
TEKNIKOMRÅDE / INNEHÅLL			
VÄGUTFORMNING OCH TRAFIK			
BESKRIVNING			
GÅNGTUNNEL UNDER ANSLUTNING			
TELLBOVÄGEN			
0/000-0/100			
SKALA	FORMAT	FÖRVALTNINGSNUMMER	
1:1000	1:1000	A1	
RITNINGSNUMMER	BLAD	NÄSTA BLAD	BET
1 09 T 03 01			

XREF: \T1009301.dwg \T1009501.dwg

LAGER: SB11

P:\2126\214-6034\_INV\_BRO\_VID\_LINGHEM\_1\_V\_757\000\29\_LEVERANS\176\PLAN\FASTSTÄLLELSEHANDLING\RTIN\_DWG\10910301.DWG LEON, ARTURO