KOORDINATSYSTEM

SYSTEM I PLAN: SWEREF 99 1500

SYSTEM I HÖJD: RH 2000

TECKENFÖRKLARING

——— PROFILLINJE

– – – – TERRASS

——— BEFINTLIG MARK

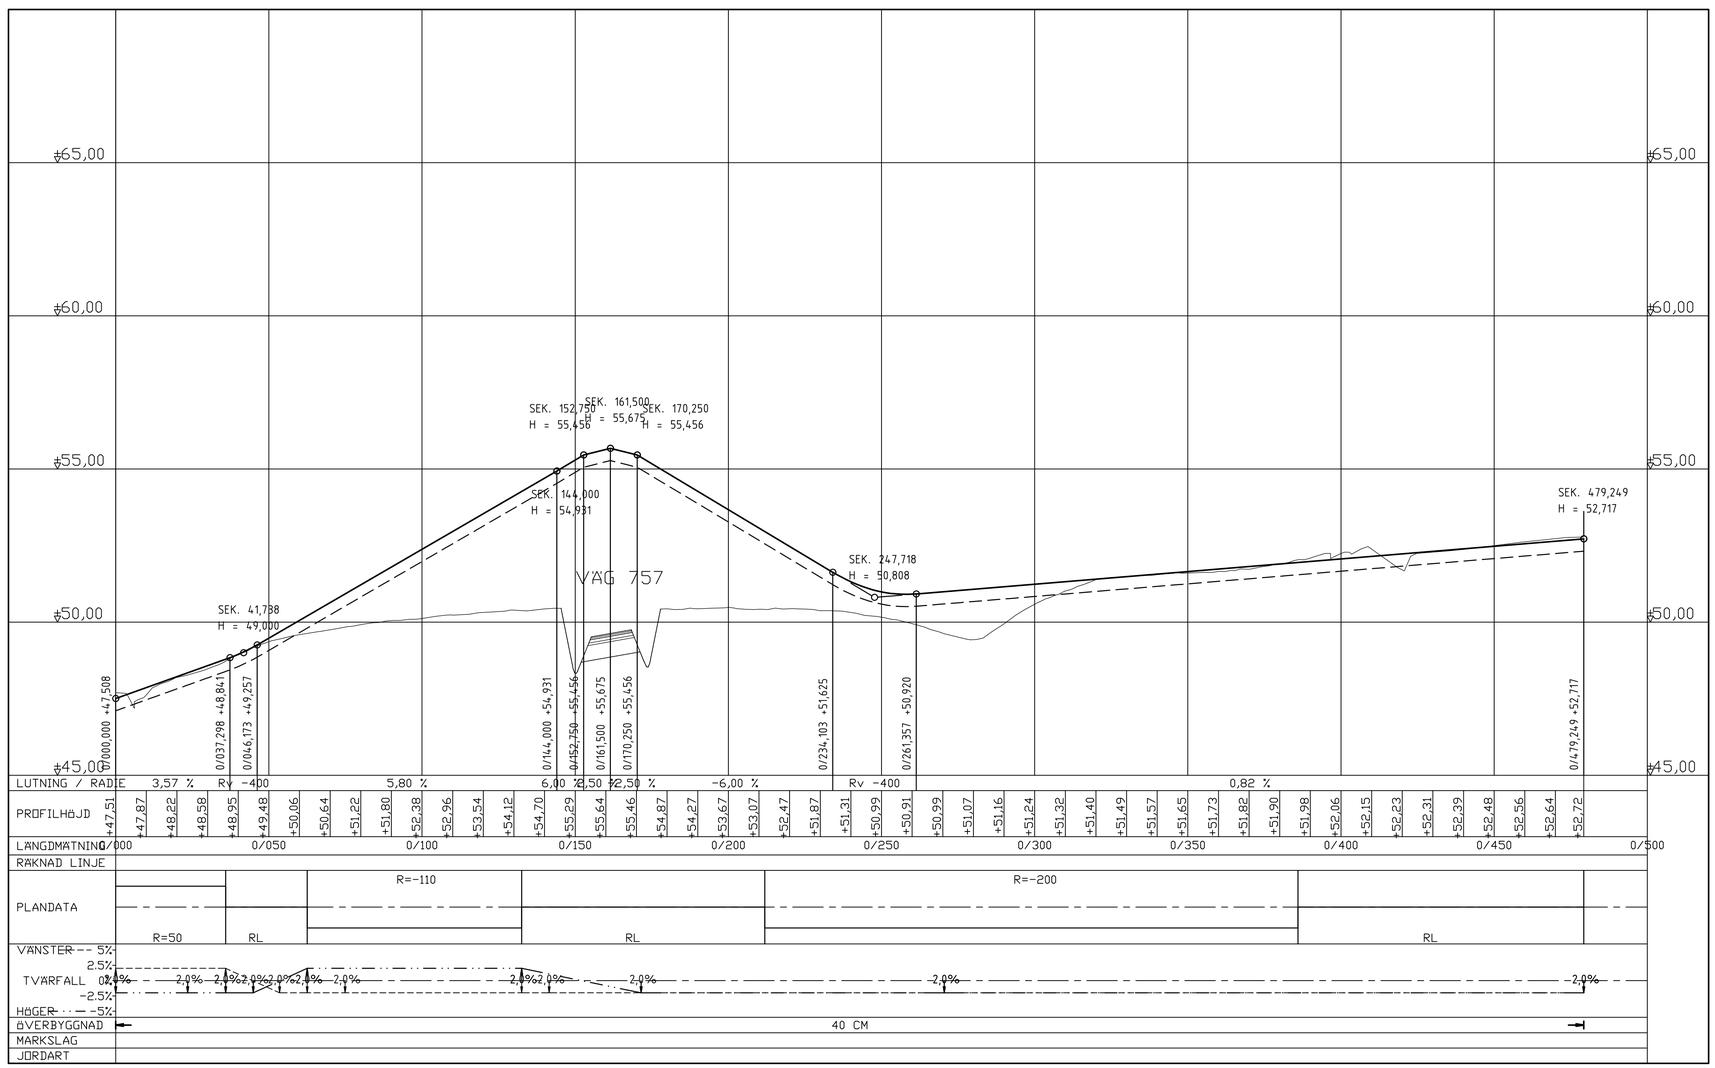

TYP AV PLAN	VÄGPLAN
GRANSKNINGSSTATUS / SYFTE	
HANDLINGSTYP	FASTSTÄLLELSEHANDLING
DATUM	2020-01-15
LEVERANS / ÄNDRINGS-PM	
OBJEKT	LV_757 INFART_LINGHEM
DELOMRÅDE / BANDEL	1
ANLÄGGNINGSDEL	GEMENSAMT
OBJEKTNUMMER / KM	150572
KONSTRUKTIONSNUMMER	
BESTÄLLARE	TRAFIKVERKET
LEVERANTÖR	SWECO
SKAPAD AV	SEELVA
UPPDRAGSNUMMER	12700742
GODKÄND AV	SEERFR
AVDELNING	
RITNINGSTYP	PROFIL
TEKNIKOMRÅDE / INNEHÅLL	VÄGUTFORMNING OCH TRAFIK
BESKRIVNING	GC-VÄG ÖVER VÄG 757 0/000-0/500
SKALA	1:1000 1:1000
FORMAT	A1
FÖRVALTNINGSNUMMER	
RITNINGSNUMMER	1 09 T 03 21
BLAD	
NÄSTA BLAD	
BET	

XREF: ..\T1090321.dwg ..\T0009501.dwg

LAGER: SB11

PLOT: 2020-03-02 15:55 P:\2726\2146034_NY_BRO_VIO_LINGHEM_LV_757\1000\29_LEVERANSLV\7GPLAN\4 FASTSTLLELSEHANDLING\RITN DWG\1091T0321DWG LEON, ARTURO