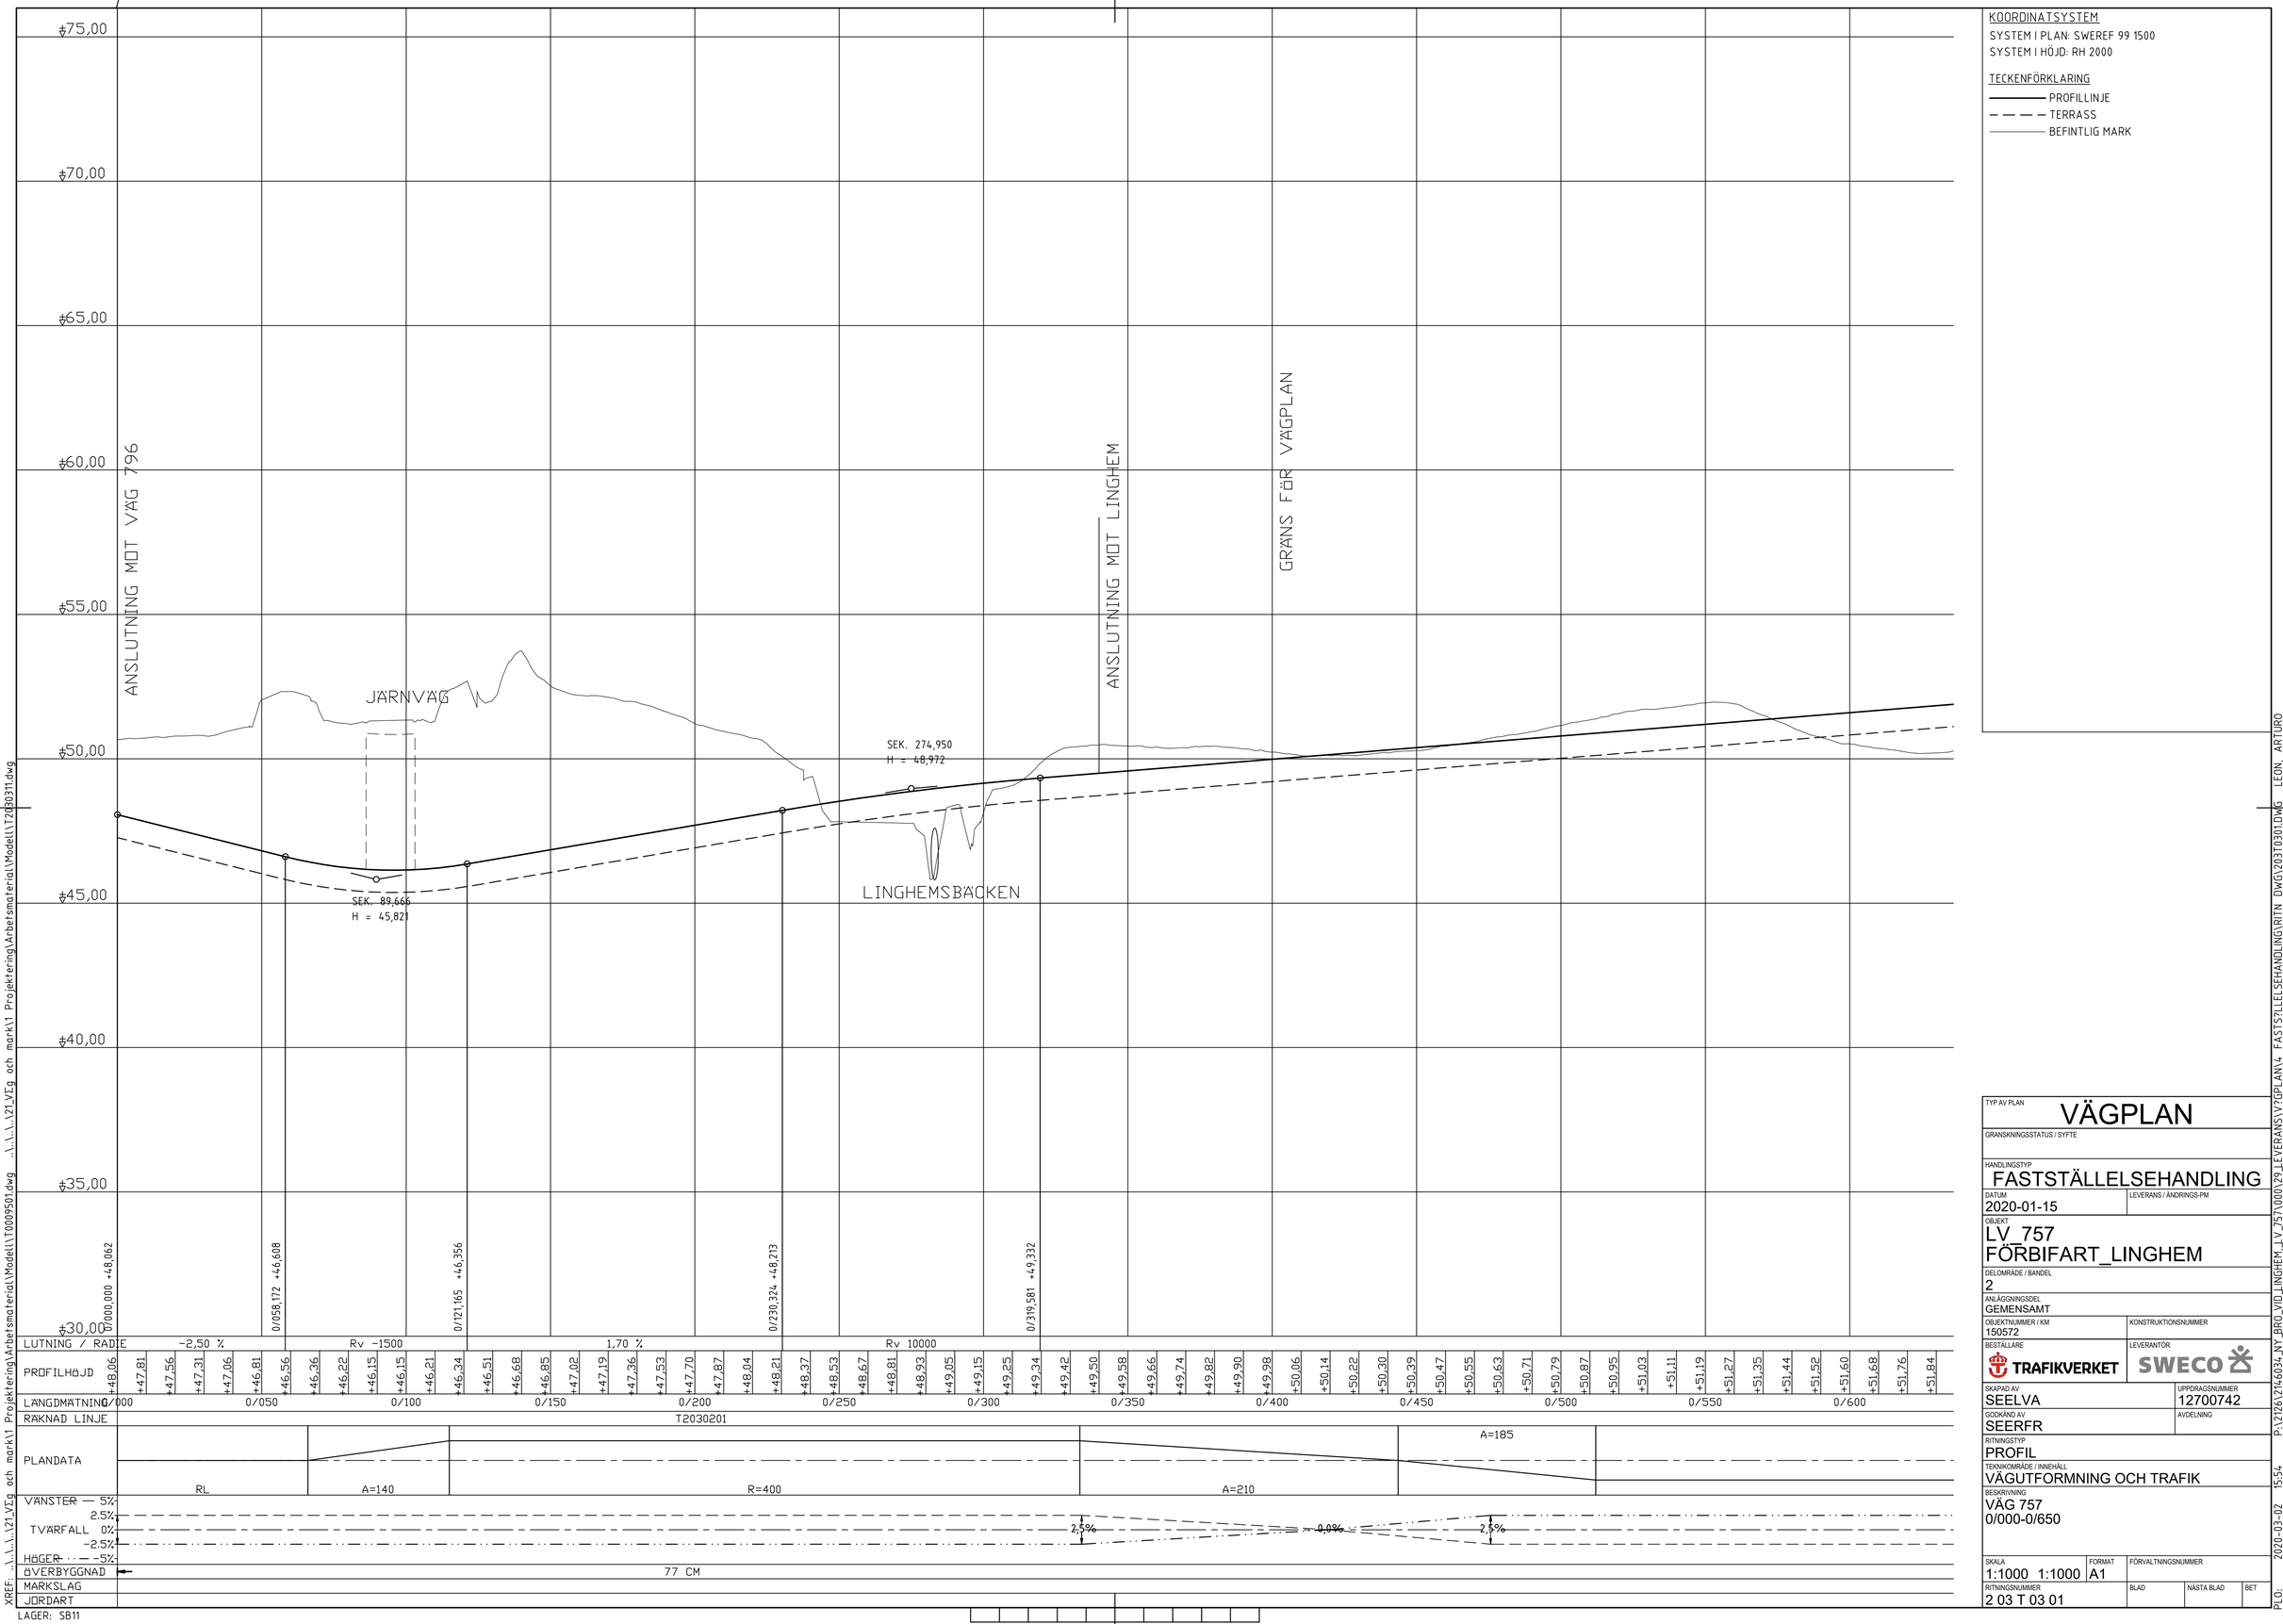

KOORDINATSYSTEM
SYSTEM I PLAN: SWEREF 99 1500
SYSTEM I HÖJD: RH 2000

TECKENFÖRKLARING
PROFILLINJE
TERRASS
BEFINTLIG MARK

TYP AV PLAN	VÄGPLAN
GRANSKNINGSSTATUS / SYFTE	
HANDLINGSTYP	FASTSTÄLLELSEHANDLING
DATUM	2020-01-15
LEVERANS / ÄNDRINGS-PM	
OBJEKT	LV_757 FÖRBIFART_LINGHEM
DELOMRÅDE / BANDEL	2
ANLÄGGNINGSDEL	GEMENSAMT
OBJEKTNUMMER / KM	150572
KONSTRUKTIONSNUMMER	
BESTÄLLARE	TRAFIKVERKET
LEVERANTÖR	SWECO
SKAPAD AV	SEELVA
UPPDRAGSNUMMER	12700742
GODKÄND AV	SEERFR
AVDELNING	
RITNINGSTYP	PROFIL
TEKNIKOMRÅDE / INNEHÅLL	VÄGUTFORMNING OCH TRAFIK
BESKRIVNING	VÄG 757 0/000-0/650
SKALA	1:1000 1:1000
FORMAT	A1
FÖRVALTNINGSNUMMER	
RITNINGSNUMMER	2 03 T 03 01
BLAD	
NÄSTA BLAD	
BET	

XREF: ...\...\21_VÄg och mark\1 Projektering\Arbetsmaterial\Model\LT0009501.dwg ...\...\...\21_VÄg och mark\1 Projektering\Arbetsmaterial\Model\LT2030311.dwg

PLOT: 2020-03-02 15:54 P:\2126\2146034_NY_BRO_VIO_LINGHEM_LV_757\000129_LEVERANS\VÄGPLAN\4 FASTSTÄLLELSEHANDLING\RITN DWG\203T0301.DWG LEON, ARTURO