



FRILIGGANDE GCM-VÄG, BREDD 2,5 M.
SIDOREMSA 2,0 M


LÅG BANK

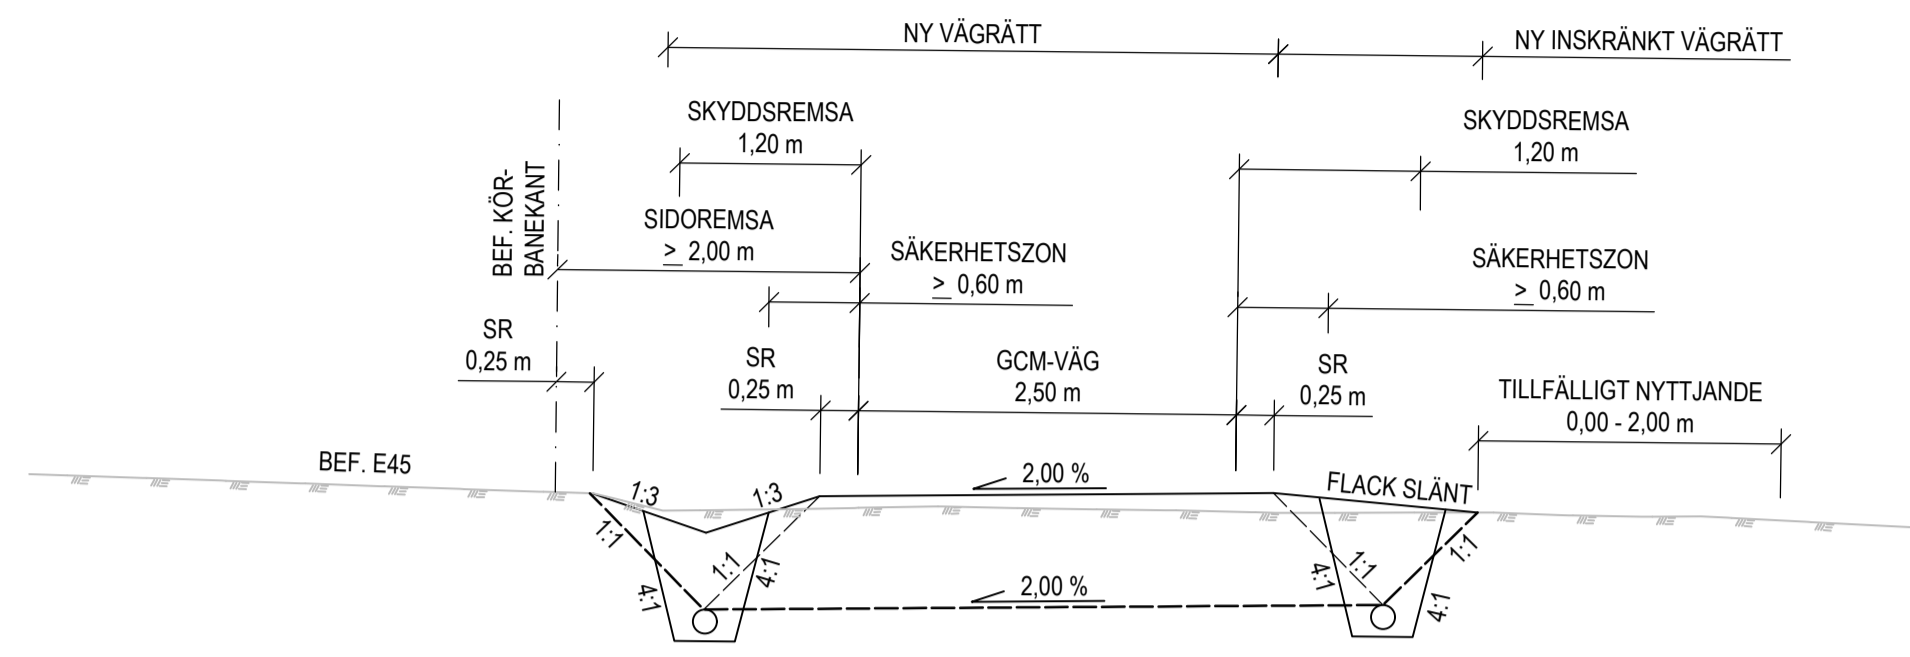


HÖG BANK

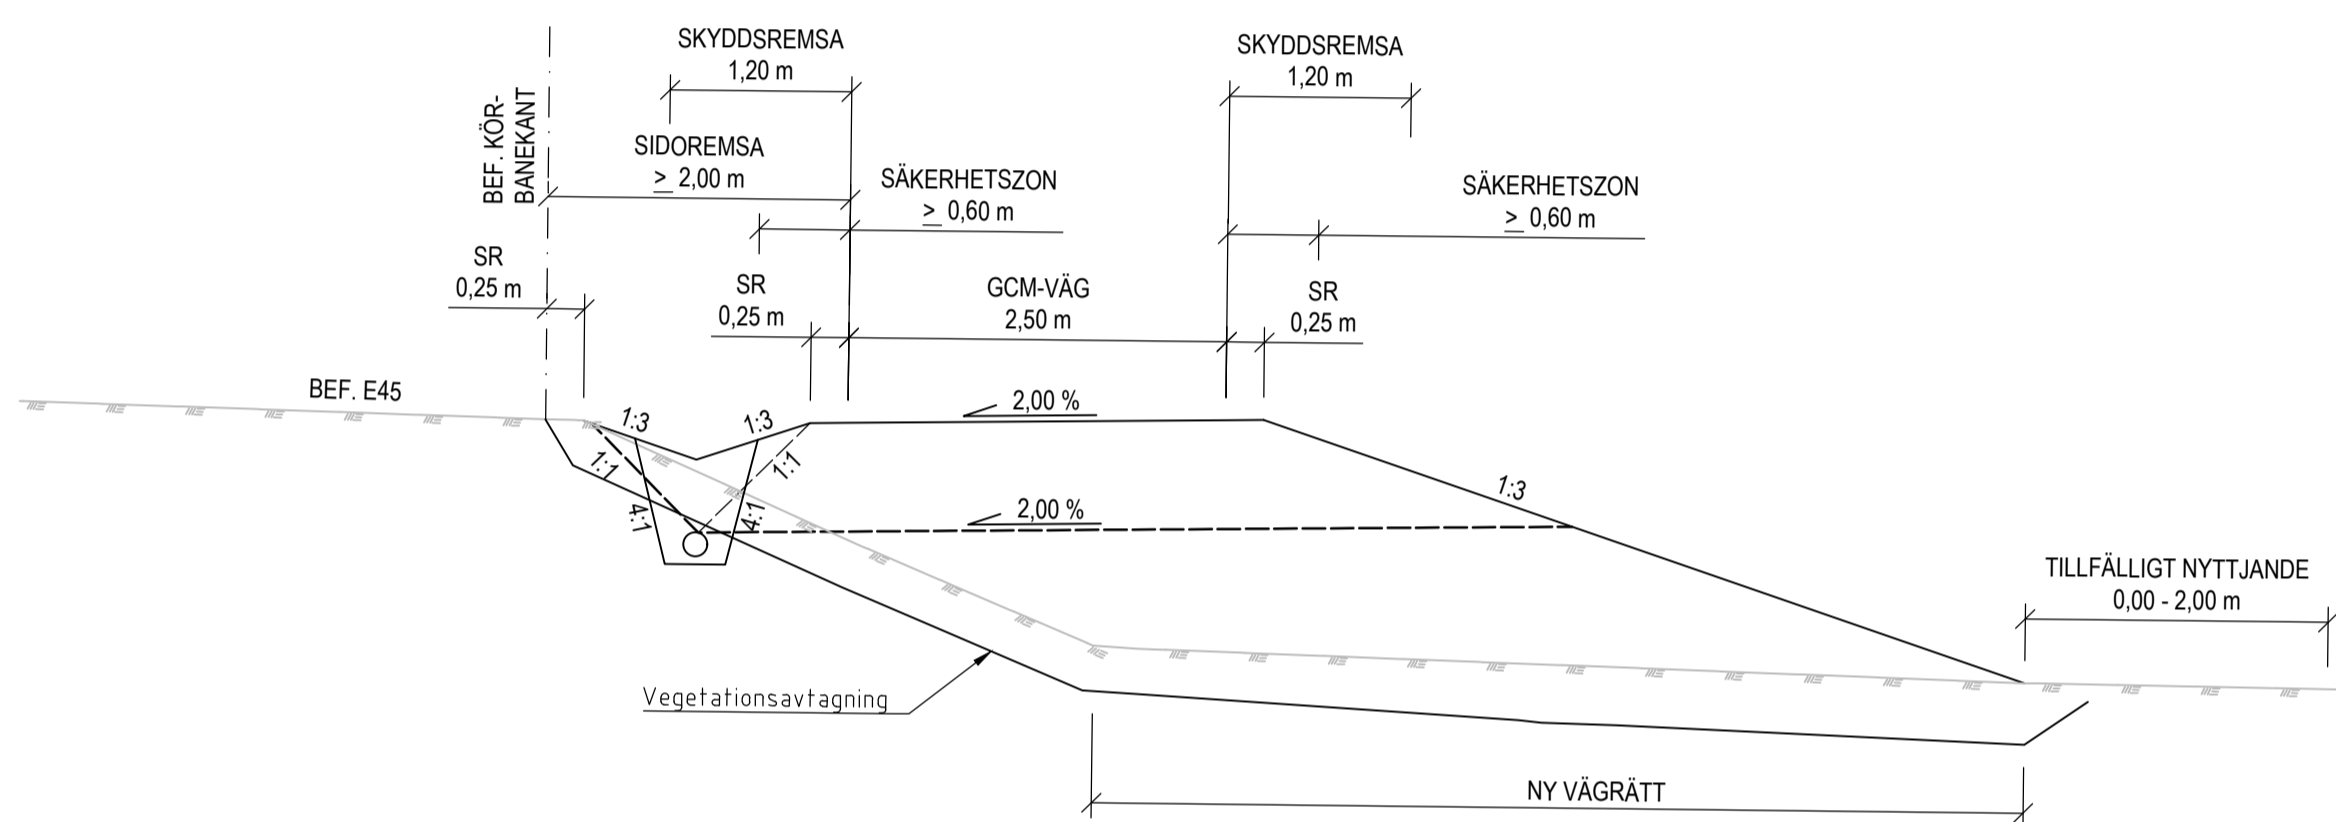

SKÄRNING

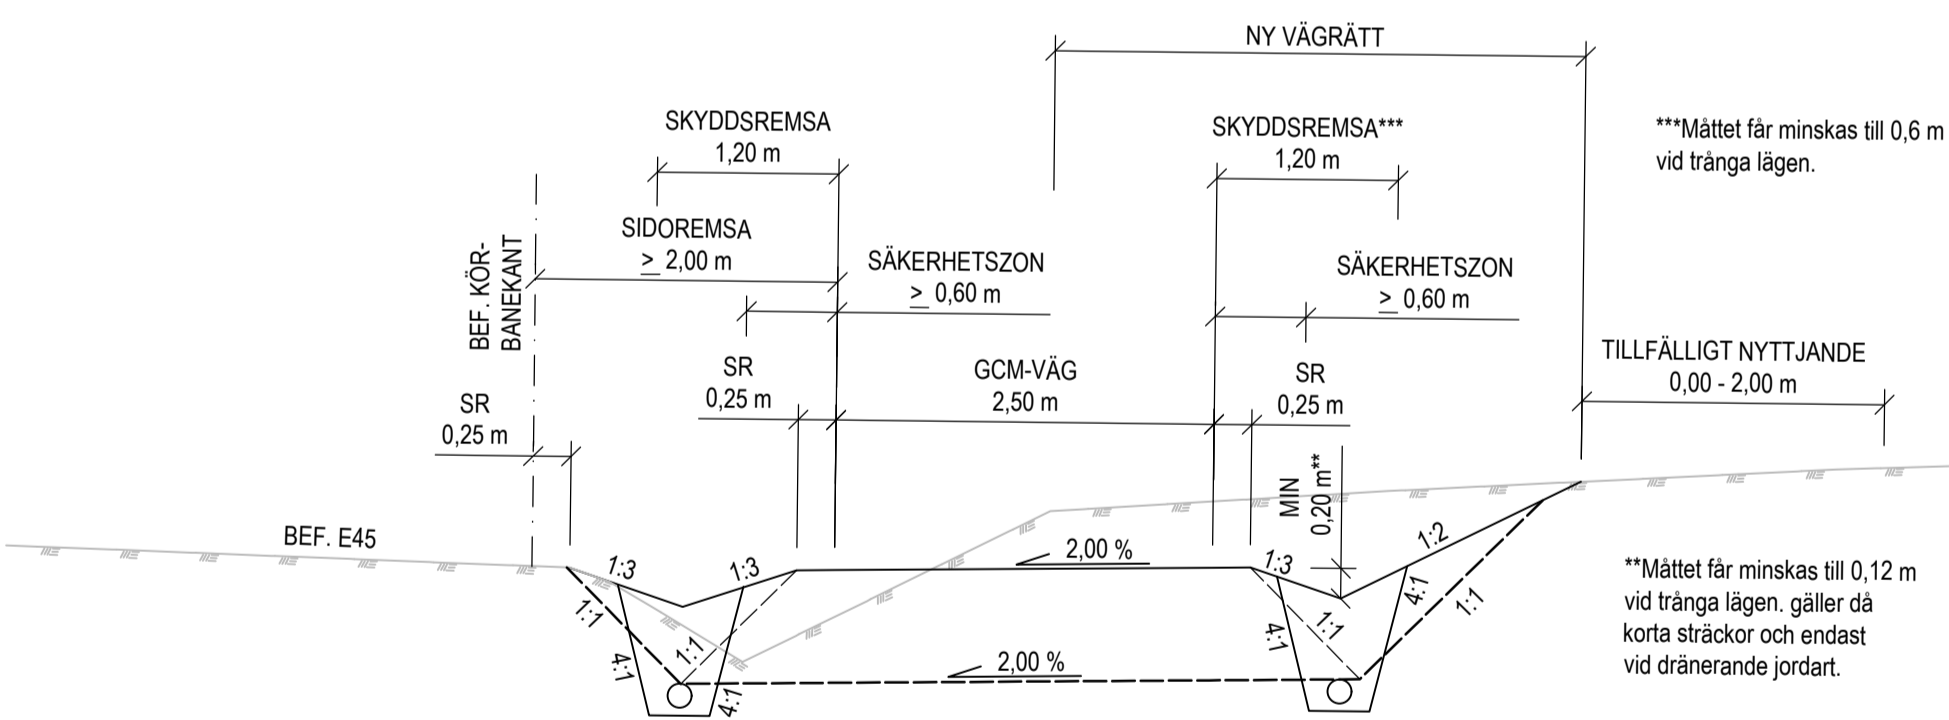

PRINCIP STENKISTOR FÖR
INFILTRATION AV DAGVATTEN

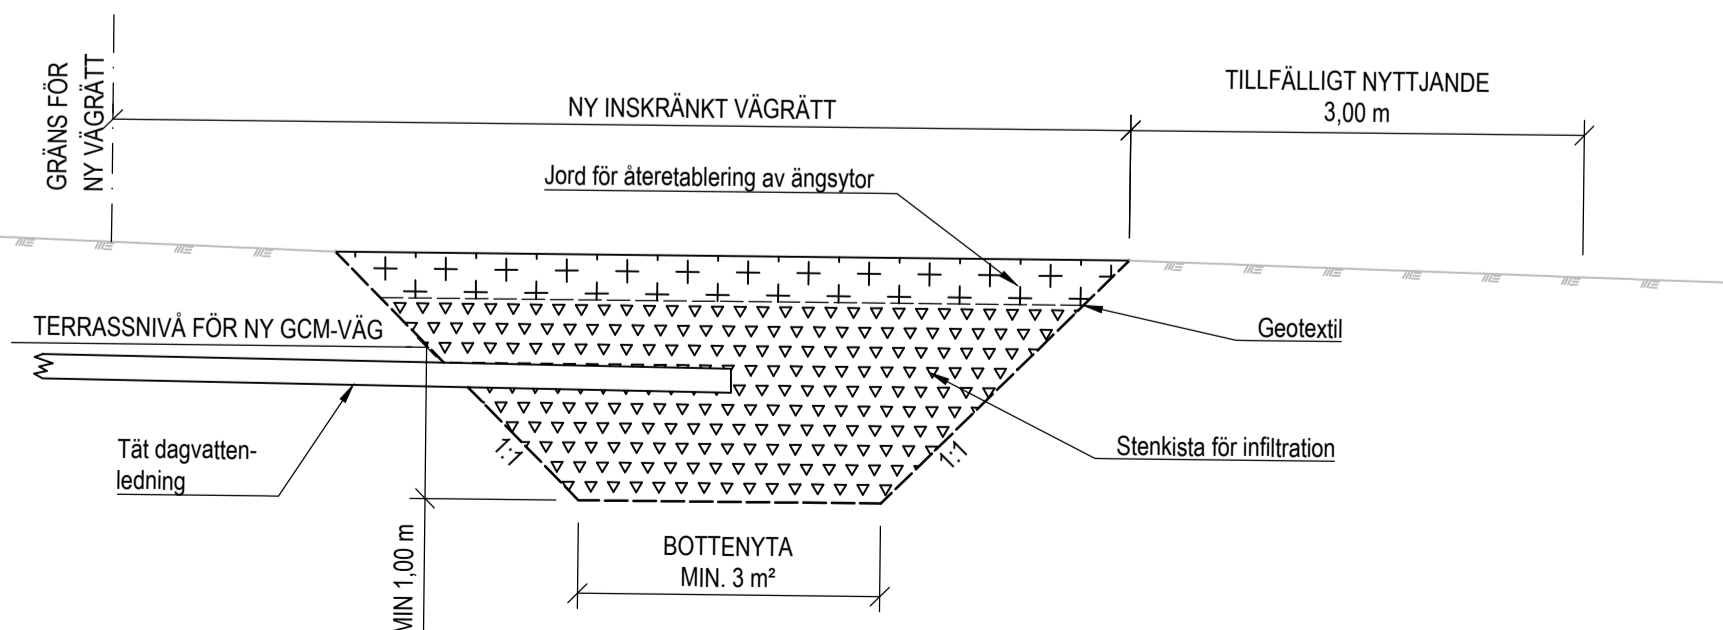


FÖRKLARINGAR

- Avvattnig sker med grusfyllda diken och dräneringsledningssystem till stenkistor, för infiltrering. ledningar dimensioneras efter flöde.
- Säkerhetszon ska vara fri från fasta föremål.
- SR = Stödremsa av grus utanför asfalskant.

----- Terrass
----- Lastspridning

TYP AV PLAN	VÄGPLAN		
GRANSKNINGSSTATUS / SYFTE	SAMRÅDSHANDLING		
HANDLINGSTYP	SAMRÅDSHANDLING		
DATUM	2022-12-19	LEVERANS / ÄNDRINGS-PM	
OBJEKT	GCM-VÄG GENOM HALLVIKEN, E45		
DELOMRÅDE / BANDEL	VÄG 793 - ENSKILD VÄG Ö HALLVIKEN		
ANLÄGGNINGDEL	GCM-VÄG		
OBJEKTNUMMER / KM	174451	KONSTRUKTIONSNUMMER	TRV2022/4483
BESTÄLLARE	TRAFIKVERKET	LEVERANTÖR	AFRY
SKAPAD AV	T JOHANSSON	UPPDRAGSNUMMER	211924
GODKÄND AV	H JOHANSSON	AVDELNING	INFRA
RITNINGSTYP	TYPSEKTION		
TEKNIKOMRÅDE / INNEHÅLL	T VÄGUTFORMNING OCH TRAFIK		
BESKRIVNING	NY GCM-VÄG PRINCIP FÖR INFILTRATION AV DAGVATTEN		
SKALA	1:50	FORMAT	A1
RITNINGSNUMMER	1 01 T 04 01	FÖRVALTNINGSNUMMER	
BLAD		NÄSTA BLAD	BET

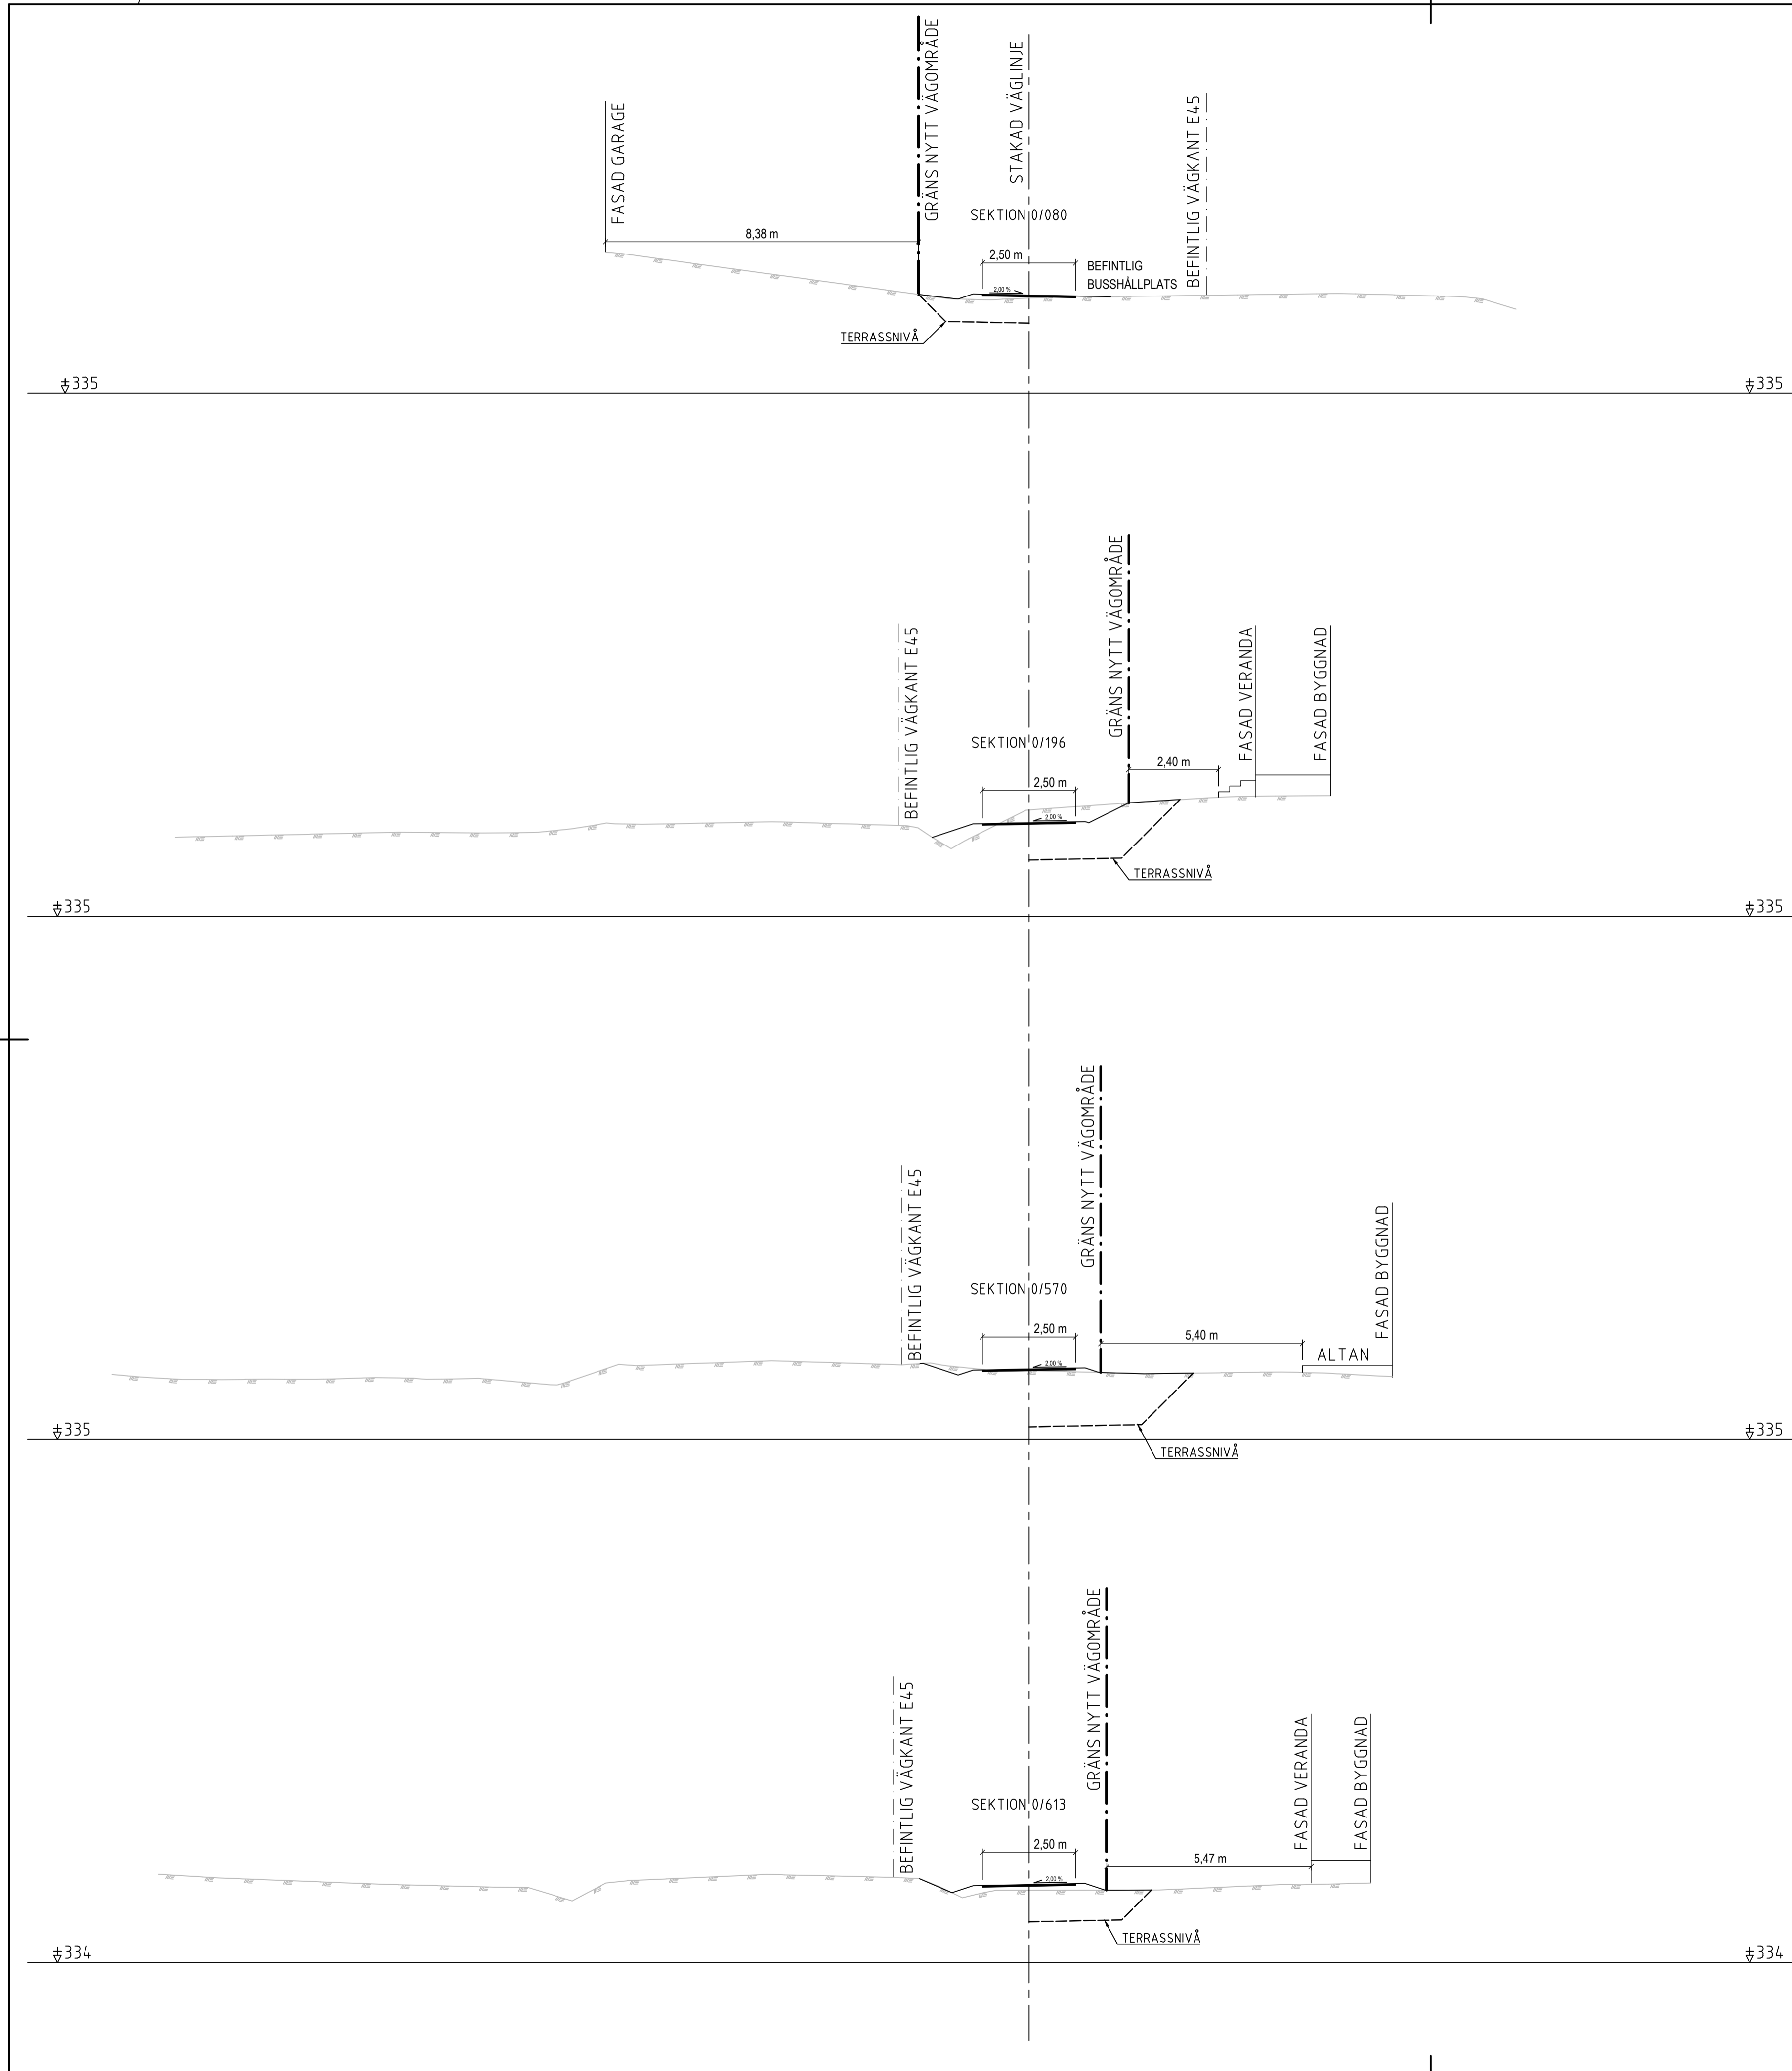

TYP AV PLAN		VÄGPLAN	
GRANSKNINGSSTATUS / SYFTE			
HANDLINGSTYP		SAMRÅDSHANDLING	
DATUM	2022-12-19	LEVERANS / ÄNDRINGS-PM	
OBJEKT			
GCM-VÄG GENOM HALLVIKEN, E45			
DELOMRÅDE / BANDEL			
VÄG 793 - ENSKILD VÄG Ö HALLVIKEN			
ANLÄGGNINGDEL			
GCM-VÄG			
OBJEKTNUMMER / KM	174451	KONSTRUKTIONSNUMMER	TRV2022/4483
BESTÄLLARE	TRAFIKVERKET	LEVERANTÖR	AFRY
SKAPAD AV	T JOHANSSON	UPPRAGSNUMMER	211924
GODKÄND AV	H JOHANSSON	AVDELNING	INFRA
RITNINGSTYP			
TVÄRSEKTION			
TEKNIKOMRÅDE / INNEHÅLL			
T VÄGUTFORMNING OCH TRAFIK			
BESKRIVNING			
KRITISKA SNITT			
SKALA	1:100	FORMAT	A1
RITNINGSNUMMER	1 01 T 09 01	FÖRVALTNINGSNUMMER	
BLAD		NÄSTA BLAD	
BET			