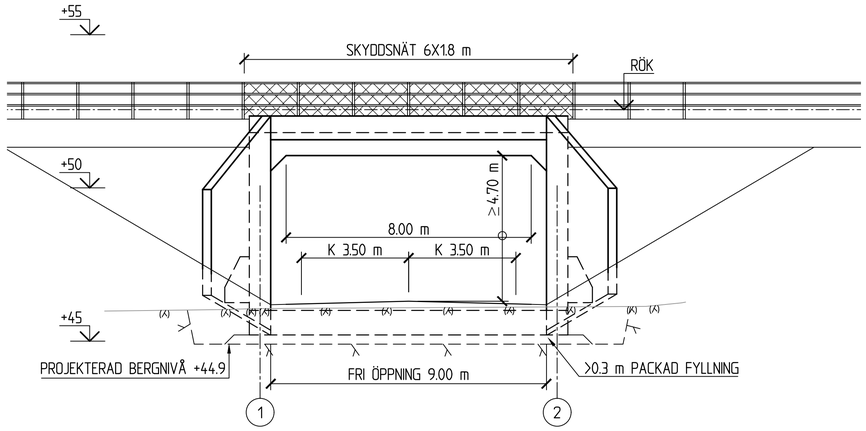

ELEVATION A-A
1:100

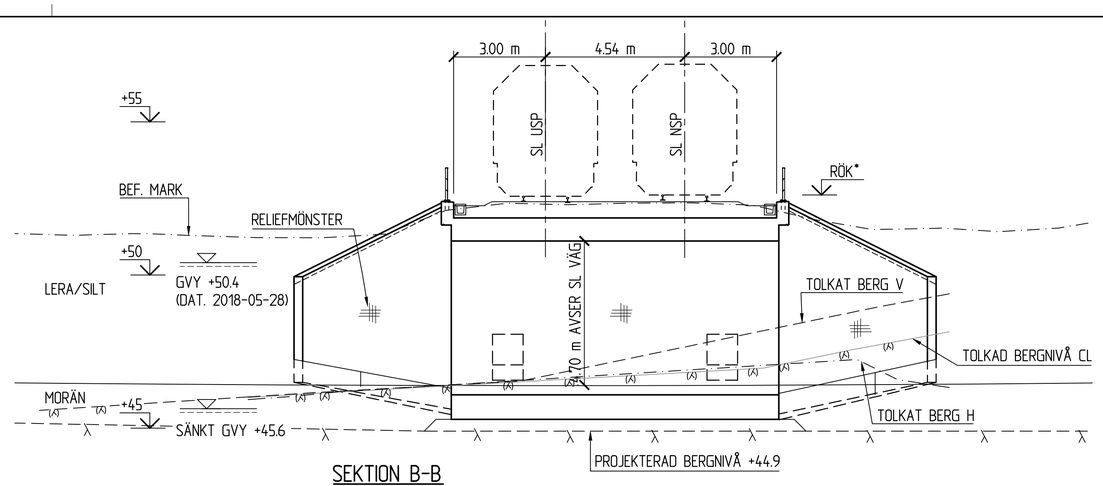

SEKTION B-B
1:100
* AVSER RÖK = +52.61 VID KM 219+320

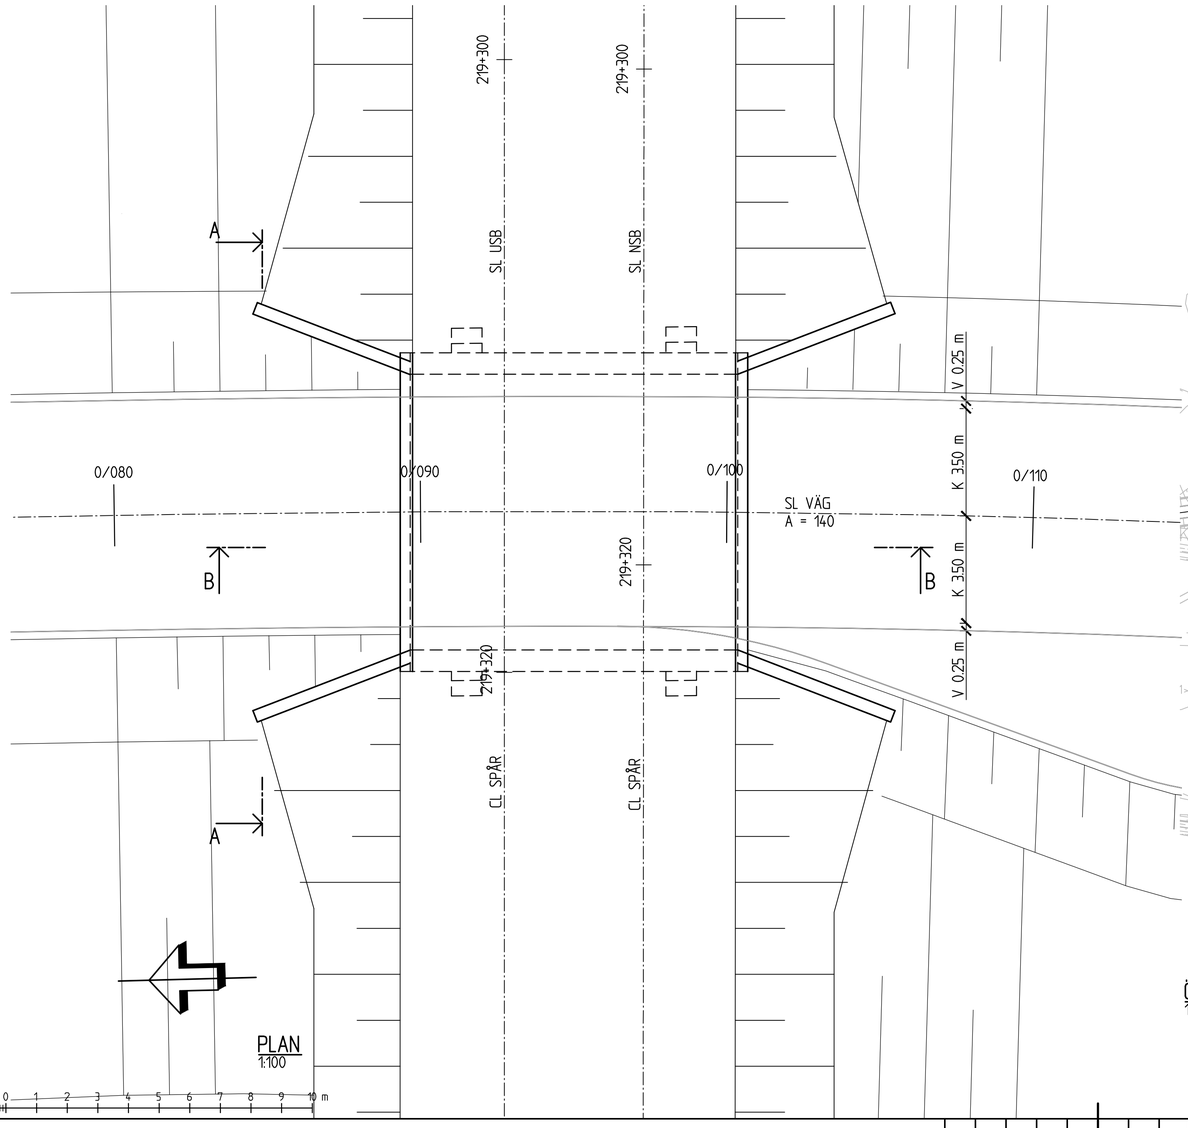

PLAN
1:100

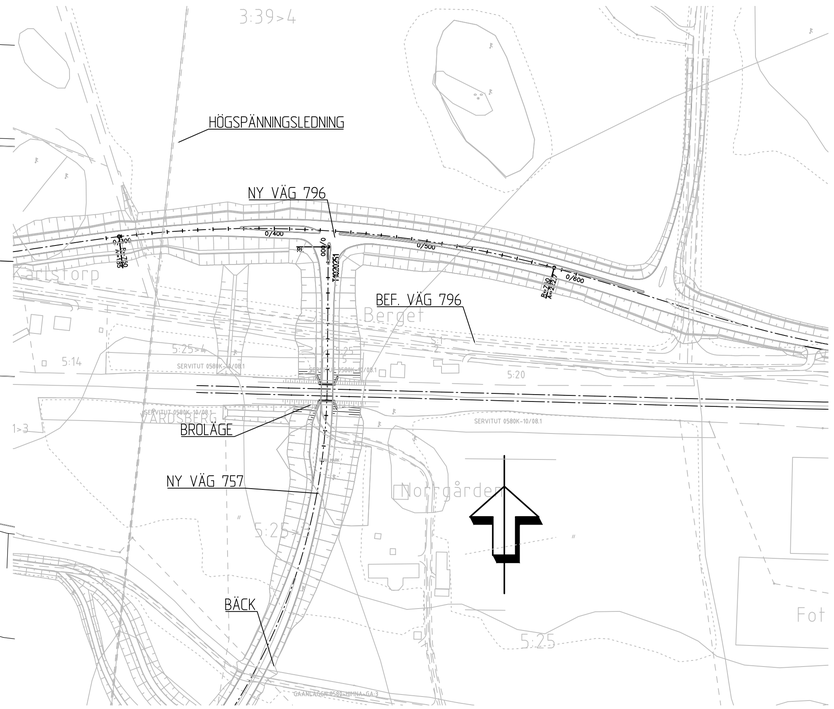

ÖVERSIKTSPLAN
1:2000

TYP AV PLAN	VÄGPLAN
GRANSKNINGSSTATUS / SYFTE	
HANDLINGSTYP	
DATUM: 2019-09-20	LEVERANS / ÄNDRINGS-PM
OBJEKT: LV 757 INFART LINGHEM	
DELOMRÅDE / BANDEL	
ANLÄGGNINGSDEL	
OBJEKTNUMMER / KM: 150572	KONSTRUKTIONSNUMMER: 100-976-1
BESTÄLLARE: TRAFIKVERKET	LEVERANTÖR: SWECO
SKAPAD AV: GUSTAV LINDBERG	UPPDRAGSNUMMER: 12700742
GODKÄND AV: ERIK FRANSSON	AVDELNING: CIVIL
RITNINGSTYP: FÖRSLAGSRITNING	
TEKNIKOMRÅDE / INNEHÅLL: BYGGNADSVERK	
BESKRIVNING: JÄRNVÄGSBRO KM 219+320 ÖVER VÄG 757 VID LINGHEM	
SKALA: 1:100	FORMAT: A1
FÖRVALTNINGSNUMMER	
RITNINGSNUMMER: 1 01 K 20 01	BLAD / NÄSTA BLAD / BET

XREF: \\...\29_Leverans\Vägplan\2 Samrådsunderlag\Leveranser till TRV\4 Slutleverans till TRV\Org Byggnadsverk\modell\V K01K001 \\Modell\V K01K005
Ritmg: \\stockb001\Projekt\12561\12560\3k_Ny_bro_ok_Linghem_LV_757\1000\20_Byggnadsverk\1 Projektering\1 Grundelement\ny Vägbro K01K200.dwg Skapad av: Thor Jönsson 2019-9-27 10:22