


TYP AV PLAN		<b>VÄGPLAN</b>	
GRANSKNINGSSTATUS / SYFTE			
HANDLINGSTYP			
DATUM 2019-09-20		LEVERANS / ÄNDRINGS-PM	
OBJEKT <b>LV 757 INFART LINGHEM</b>			
DELOMRÅDE / BANDEL			
ANLÄGGNINGSDDEL			
OBJEKTNUMMER / KM 150572		KONSTRUKTIONSNUMMER 100-976-1	
BESTÄLLARE		LEVERANTÖR	
<b>TRAFIKVERKET</b>		<b>SWECO</b>	
SKAPAD AV JENNIFER THAI		UPPRAGSNUMMER 12700742	
GODKÄND AV ERIK FRANSSON		ÄNDELNING	
RITNINGSTYP FÖRSLAGSRITNING			
TEKNIKOMRÅDE / INNEHÅLL BYGGNADSVÄRK			
BESKRIVNING GC-BRO ÖVER NY VÄG 757 km 0/360			
SKALA 1:200, 1:100	FORMAT A1	FÖRVALTNINGSNUMMER	
RITNINGSNUMMER 103K2001	BLAD	NÄSTA BLAD	BET

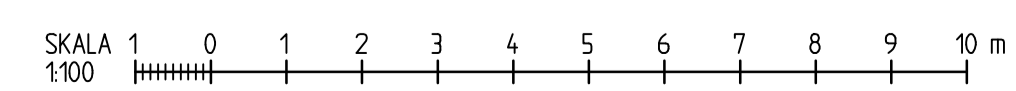

XREF: \\svet001\proj\103K2001\103K2001.dwg - 1:200 - 03.09.2019 - 09.27.1922  
 SVET 1:200 - 03.09.2019 - 09.27.1922