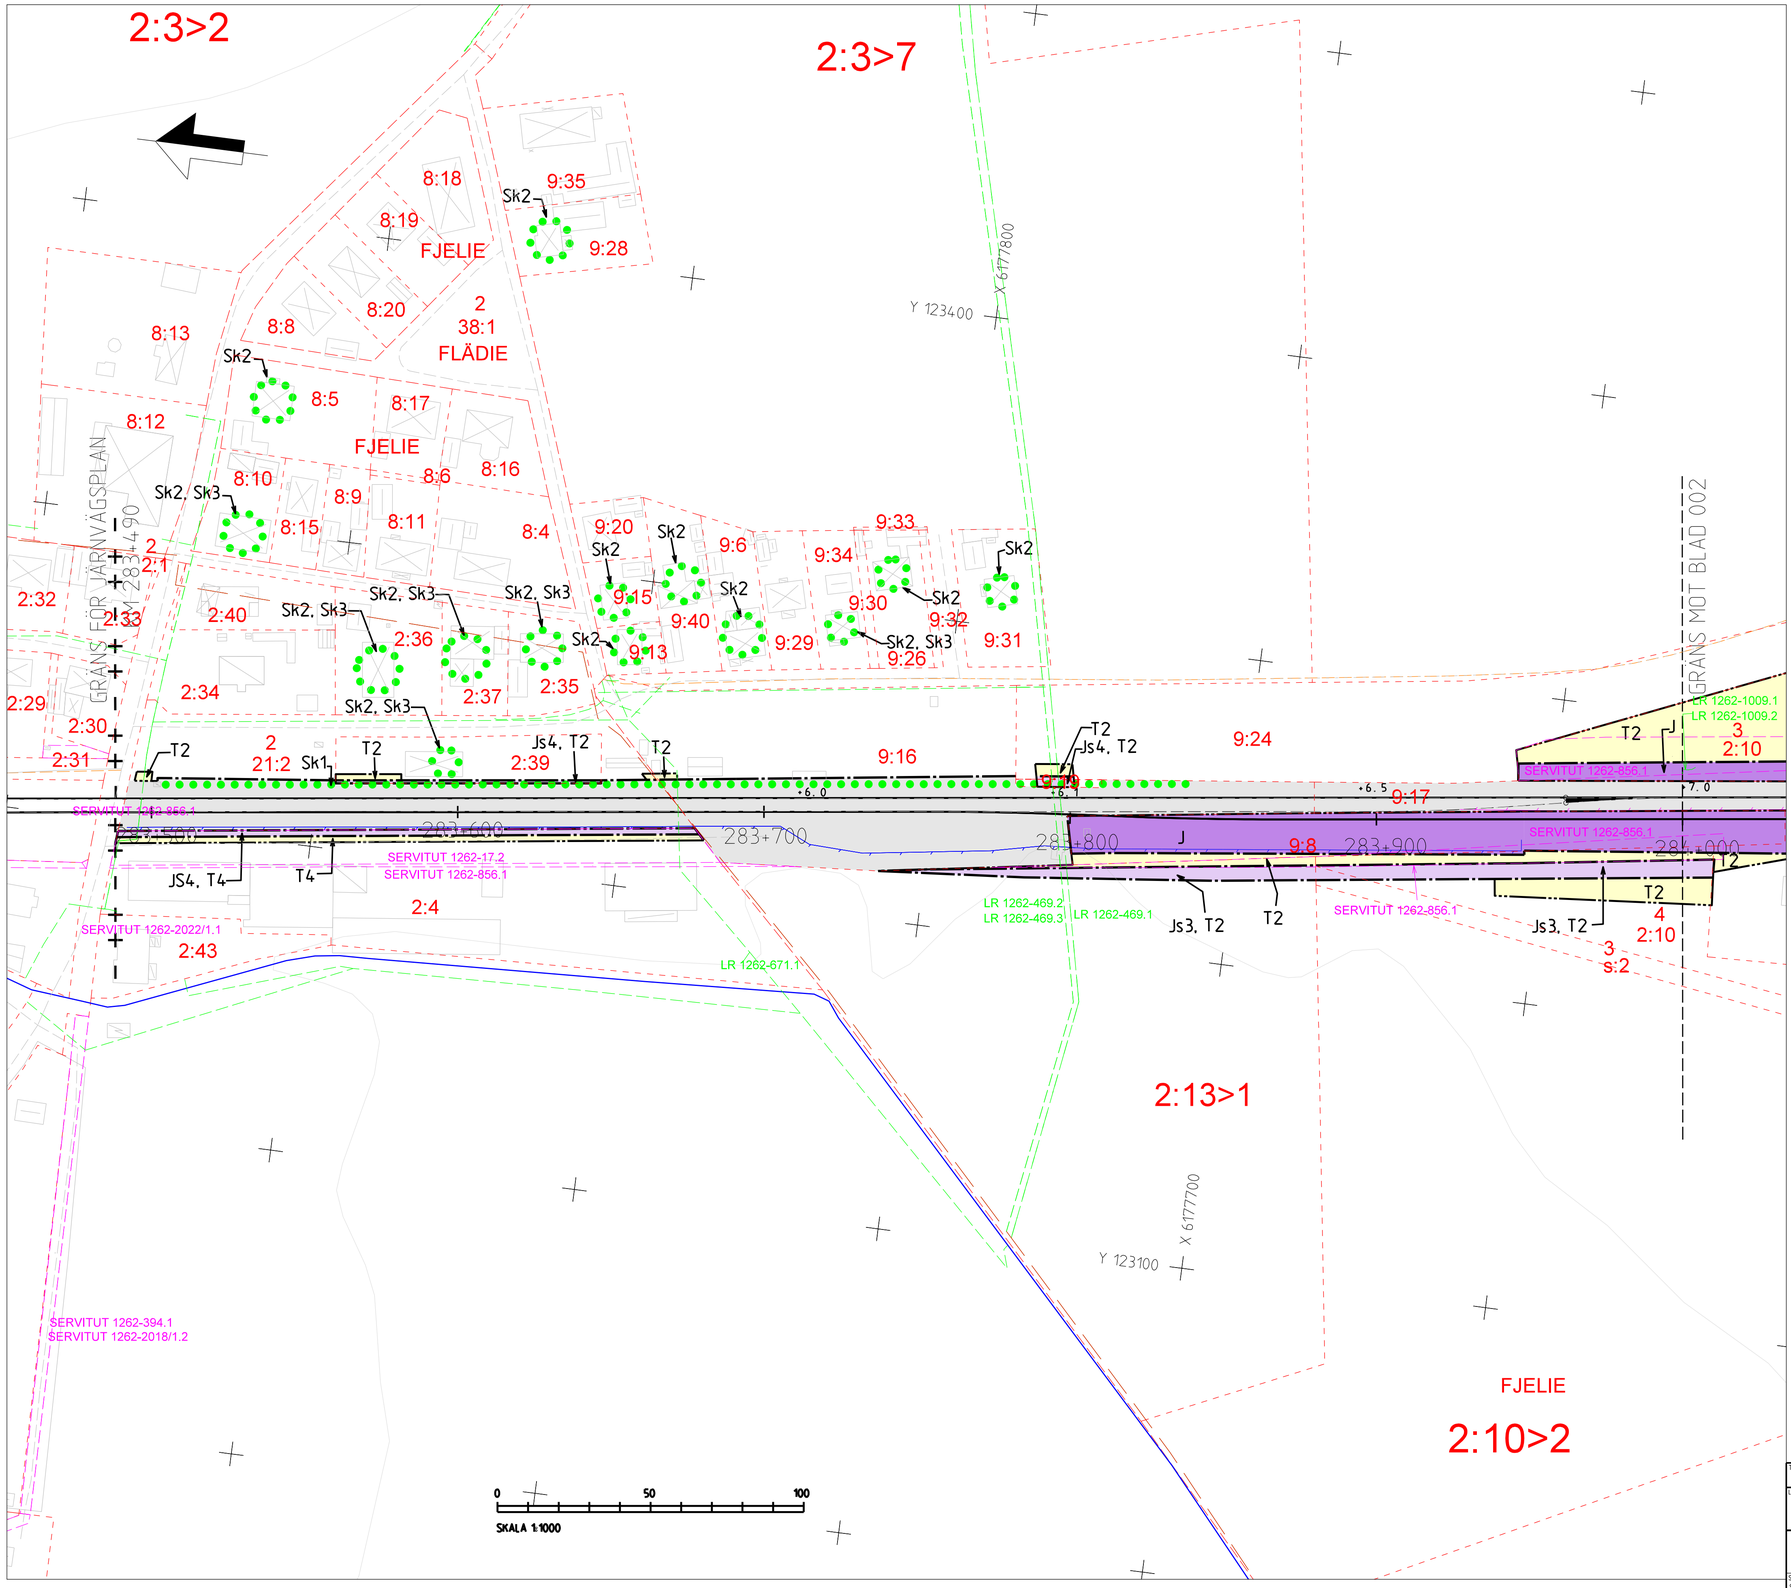

TECKENFÖRKLARING

MARKANSPRÅK

DATUM GRUNDKARTA: 2024-10-31
DATUM FASTIGHETSKARTA:2024-10-31
KOORDINATSYSTEM:SWEREF 99 13 30, RH2000

GRÄNS MOT ANSLUTANDE JÄRNVÄGSPLAN
GRÄNS FÖR VÄGOMRÅDE, GRÄNS FÖR JÄRNVÄGSMARK
AVGRÄNSNING MELLAN OLIKA TYPER AV MARKANSPRÅK

J — NY JÄRNVÄGSMARK MED ÄGANDERÄTT
Js — NY JÄRNVÄGSMARK MED SERVITUTSRÄTT
J,Vi/ Js,Vi — NY JÄRNVÄGSMARK MED ÄGANDERÄTT ALTERNATIVT SERVITUTSRÄTT OCH NYTT VÄGOMRÅDE MED INSKRÄNKT VÄGRÄTT
T — TILLFÄLLIG NYTTJANDERÄTT GÄLLER FRÅN BYGGSTART OCH TILL 6 MÅNADER EFTER SLUTBESIKTNING

Js1 - SERVICEVÄG
Js2 - AVVATTNINGSANLÄGGNING SÅSOM DIKEN OCH LEDNINGAR
Js3 - TRÄDSÄKRING (SERVITUTET OMFATTAR ÄVEN RÄTT ATT UTANFÖR MARKERAT OMRÅDE AVVERKA DE TRÄD SOM KAN RISKERA JÄRNVÄGENS DRIFT)
Js4 - ANLÄGGANDE OCH UNDERHÅLL AV BULLERSKYDDSSKÄRM/STÄNGSEL/RÄCKE
T1 - ARBETS- OCH TRANSPORTVÄG MED TILLGÄNGLIGHET FÖR ALLMÄNHETEN
T2 - ANLÄGGNINGSARBETEN, ETABLERING OCH UPPLAG
T3 - FRAMFÖRANDE AV ANLÄGGNINGSMASKINER
T4 - ANLÄGGANDE AV STÄNGSEL OCH RÄCKE
T5 - ANLÄGGANDE AV FAUNAPASSAGE

NYA ANLÄGGNINGAR

+YY,Ym / YYY+YYY — NY JÄRNVÄG, SPÅRMITT MED LÄNGDMÄTNINGSSTRECK OCH HÖJDSÄTTNING
STÄNGSEL, HUVUDSAKLIG PLACERING
SPÄRRSTAKET

SKYDDSÅTGÄRDER OCH FÖRSIKTIGHETSMÅTT

SK — MARKERING ELLER AVGRÄNSNING AV SKYDDSÅTGÄRDER
SK1 - BULLERSKYDDSSKÄRM, HÖJD +2,0 m ÖVER RÄLS ÖVERKANT
SK2 - ERBJUDANDE OM FASTIGHETSNÄRA BULLERSKYDD, FASADÅTGÄRD
SK3 - ERBJUDANDE OM FASTIGHETSNÄRA BULLERSKYDD, BULLERSKYDDAD UTEPLATS
SK4 - PASSAGEMÖJLIGHET OCH SKYDD FÖR MEDELSTORA DÄGGDJUR SAMT GROD- OCH KRÄLDJUR

VERKSAMHETER/ÅTGÄRDER SOM UNDANTAS FRÅN FÖRBUD ENLIGT MILJÖBALKEN

Förbuden som avser verksamheter eller åtgärd inom generellt biotopskyddsområde (7:11 2 st. Miljöbalken) gäller inte byggande av allmän väg/järnväg
Skyldigheten att göra anmälan för samråd enligt 12:6 Miljöbalken gäller inte för de verksamheter och åtgärder som behövs för att bygga vägen/järnvägen och som fastställs och ingår i vägområde för allmän väg/järnvägsmark eller område för tillfällig nyttjanderätt.

MARKERING ELLER AVGRÄNSNING AV GENERELLT BIOTOPSKYDD

ÖVRIGA BETECKNINGAR PÅ PLANKARTAN

FASTIGHET SOM ÄGS AV TRAFIKVERKET OCH SOM FÖRUTSÄTTNINGSVIS SKA VARA JÄRNVÄGSMARK.
TRAKTGRÄNS
FASTIGHETSGRÄNS
VÄGKANT
SPÅR
LEDNINGSRÄTT
SERVITUT
GEMENSAMHETSANLÄGGNING
BÄCK, DIKE
HÖJDKURVA, EKVIDISTANS 5 METER

ORIENTERINGSFIGUR MED BLADNUMMER

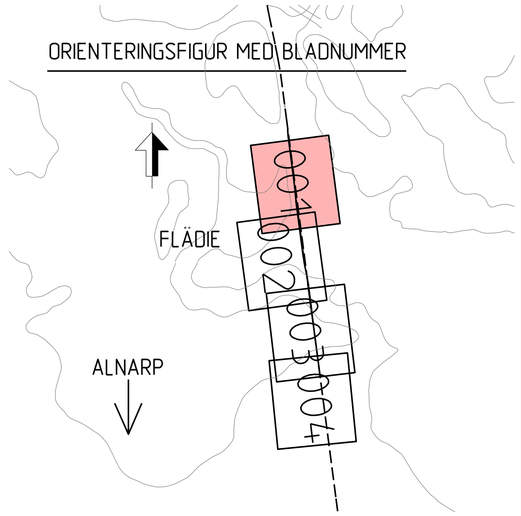

Denna ritning är Trafikverkets egendom. All obehörig begagnande av ritningen tillvaras enligt lag.
TRAFIKVERKET

TYP AV PLAN: JÄRNVÄGSPLAN					
LEVERANTÖR: SWECO	AVDELNING		LEVERANS/ÄNDRINGS-PM	TEKNIKOMRÅDE	
	UPPDRAGSNUMMER: 30032704		KONSTRUKTIONSNUMMER	GRANSKNINGSSTATUS / SYFTE	
TRAFIKVERKET	(KÄVLINGE) - (ARLÖV) LOMMABANAN ETAPP 2 Markanspråk Flädie PLANKARTA			HANDLINGSTYP: FASTSTÄLLELSEHANDLING	
				ANLÄGGNINGSTYP	
SKAPAD AV: SWECO/SEZEYN				KILOMETER+METER: 283+490 - 284+000	BANDEL: 925
GRANSKAD AV: SWECO/SESVCA				RITNINGSNUMMER PROJEKT: LB2-00-110-02	
GODKÄND AV: SWECO/SESAPP	DATUM: 2025-02-18	SKALA: 1:1000	FORMAT: A1	RITNINGSNUMMER FÖRVALTNING	BLAD: 001 / NÄSTA BLAD: 002 / ÄNDR.

ido_filename plottime ido_username