

TECKENFÖRKLARING
MARKANSPRÅK

--- ++ ---
 --- + ---
 --- - ---

J NY JÄRNVÄGSMARK MED ÄGANDERÄTT
Js NY JÄRNVÄGSMARK MED SERVITUTSRÄTT
J.Vi/Js.Vi NY JÄRNVÄGSMARK MED ÄGANDERÄTT ALTERNATIVT SERVITUTSRÄTT OCH NYTT VÄGOMRÅDE MED INSKRÄNKT VÄGRÄTT
T TILLFÄLLIG NYTT JÄNDERÄTT GÄLLER FRÅN BYGGSTART OCH TILL 6 MÅNADER EFTER SLUTBESIKTNING

Js1 - SERVICEVÄG
 Js2 - AVVATTNINGSANLÄGGNING SÅSOM DIKEN OCH LEDNINGAR
 Js3 - TRÄDSÄKRING (SERVITUTET OMFATTAR ÄVEN RÄTT ATT UTANFÖR MÄRKAT OMRÅDE AVVERKA DE TRÄD SOM KAN RISKA JÄRNVÄGENS DRIFT)
 Js4 - ANLÄGGANDE OCH UNDERHÅLL AV BULLERSKYDDSSKÄRM/STÅNGSEL/RÄCKE
 T1 - ARBETS- OCH TRANSPORTVÄG MED TILLGÅNGLIGHET FÖR ALLMÄNHETEN
 T2 - ANLÄGGNINGSGRÄNS, ETABLERING OCH UPPLÄG
 T3 - FRAMFÖRANDE AV ANLÄGGNINGSMASKINER
 T4 - ANLÄGGANDE AV STÅNGSEL OCH RÄCKE
 T5 - ANLÄGGANDE AV FAUNAPASSAGE

NYA ANLÄGGNINGAR

---YY.Ym NY JÄRNVÄG, SPÄRMITT MED LÄNGDMÄTNINGSSTRECK OCH HÖJDSÄTTNING
 ---YYY.YYY NY JÄRNVÄG, SPÄRMITT MED LÄNGDMÄTNINGSSTRECK OCH HÖJDSÄTTNING

--- STÅNGSEL, HUVUDSÄKLIG PLACERING
 --- SPÄRRSTAKET
 --- NY VÄGANLÄGGNING

SKYDDSGÅRDER OCH FÖRSIKTIGHETSOMRÅDE

SK ●●●●●● MÄRKING ELLER AVGRÄNSNING AV SKYDDSGÅRDER
 SK1 - BULLERSKYDDSSKÄRM, HÖJD +2,0 M ÖVER RÄLS ÖVERKANT
 SK2 - ERBJUDANDE OM FASTIGHETSÄGARE BULLERSKYDD, FASADÅTGÅRD
 SK3 - ERBJUDANDE OM FASTIGHETSÄGARE BULLERSKYDD, BULLERSKYDDAD UTEPLATS
 SK4 - PASSAGEMÖJLIGHET OCH SKYDD FÖR MEDELSTORA DÄGGDJUR SAMT GROD- OCH KRÄLDJUR

VERKSAMHETER/ÅTGÄRDER SOM UNDTAS FRÅN FÖRBUD ENLIGT MILJÖBALKEN


Förbudet som avser verksamheter eller åtgärder inom generellt biotopskyddsområde 17:11 2 st. Miljöbalken gäller inte byggande av allmän väg/järnväg. Skyddsheten att göra anmälan för samråd enligt 12:6 Miljöbalken gäller inte för de verksamheter och åtgärder som behövs för att bygga vägen/järnvägen och som fastställs och ingår i vägområde för allmän väg/järnvägsmark eller område för tillfällig nyttjanderätt.

MARKERING ELLER AVGRÄNSNING AV GENERELLT BIOTOPSKYDD
 ●●●●●●


ÖVRIGA BETECKNINGAR PÅ PLANKARTAN

--- FASTIGHET SOM ÄGS AV TRAFIKVERKET OCH SOM FÖRUTSÄTTNINGSVIS SKA VARA JÄRNVÄGSMARK.
 --- TRAKTGRÄNS
 --- FASTIGHETSGRÄNS
 --- VÄGKANT
 --- SPÄR

--- LEDNINGSRÄTT
 --- SERVICUT
 --- GEMENSAMHETSANLÄGGNING
 --- BÄCK, DIKE
 --- HÖJKURVA, EKVIDISTANS 5 METER

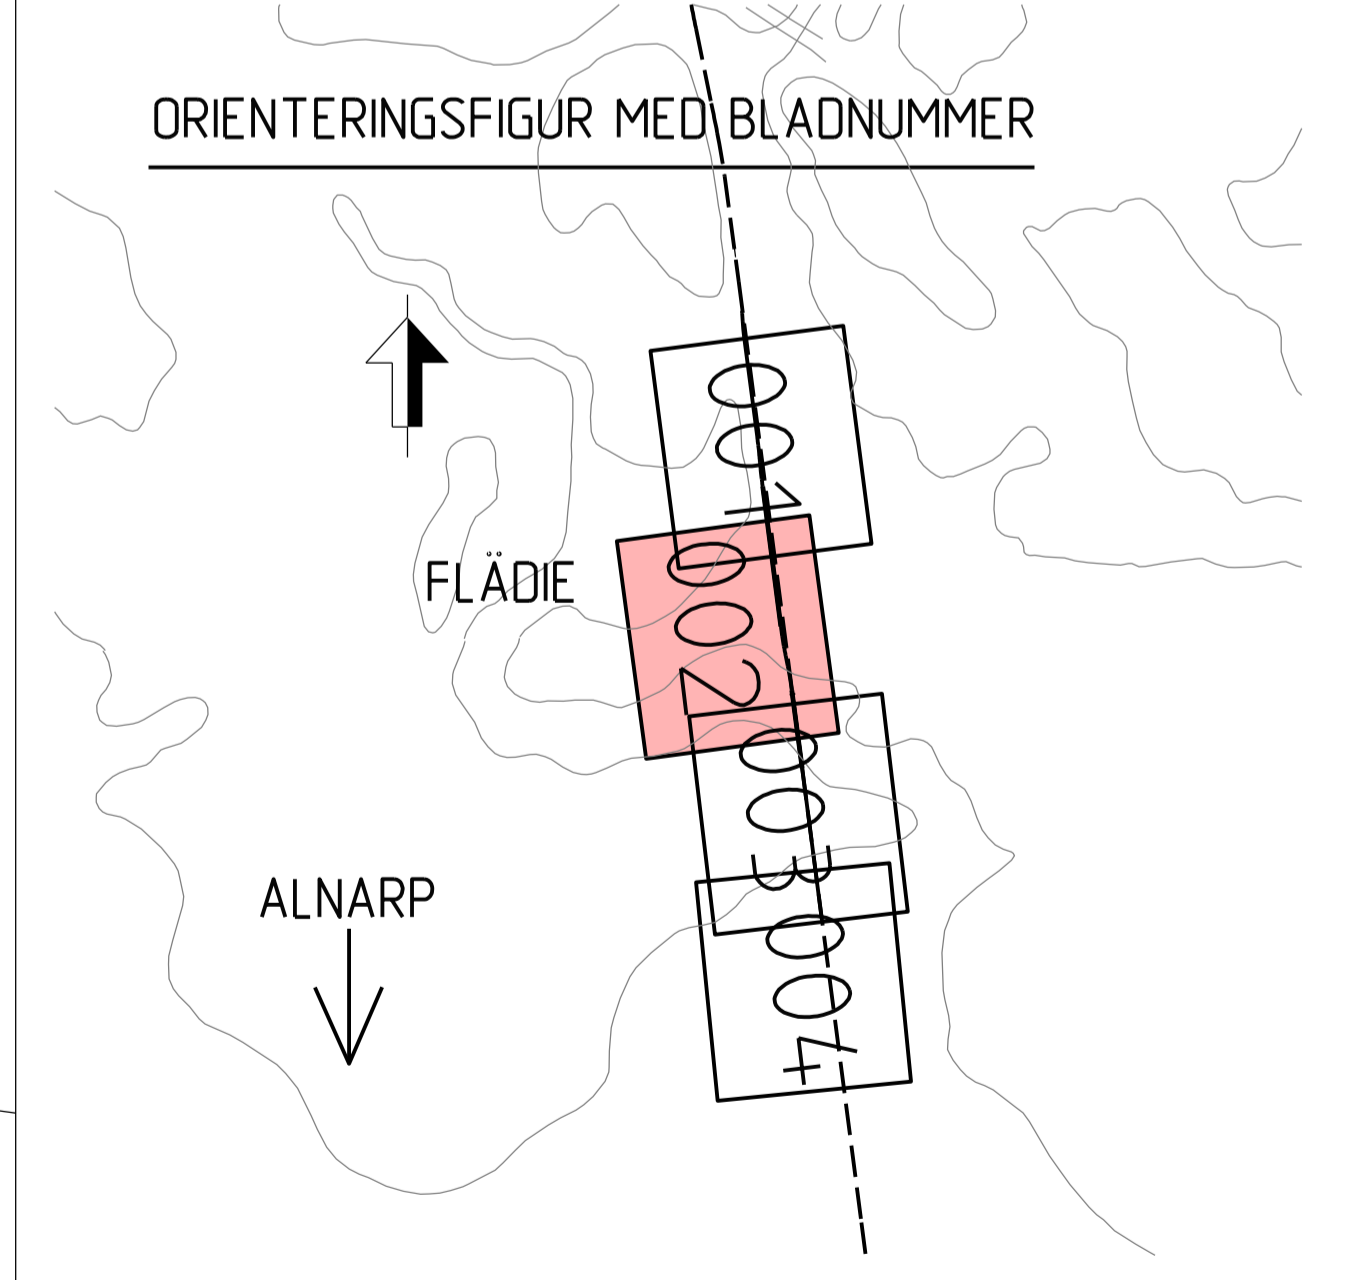

Detta ritning är Trafikverkets egendom. Allt obehörigt
 beaktande av riktningen beaktas enligt lag.
 TRAFIKVERKET

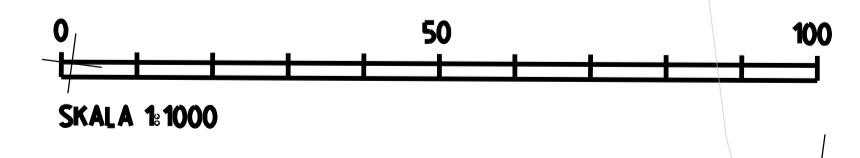

JÄRNVÄGSPLAN			
LEVERANTÖR	AVDELNING	LEVERANS/ÄNDRINGS-PM	TEKNIKPRÖJE
SWECO	UPPRAGNINGSPR 30032704	KONSTRUKTIONSPR	GRANSNINGSTATUS / SYFTE
TRAFIKVERKET	(KÄVLINGE) - (ARLÖV)		HANDLINGSSTY FASTSTÄLLESEHANDLING
SKAPAD AV SWECO/SEZEYN	LOMABANAN ETAPP 2 Markanspråk		ANLÄGGNINGSTYP
GRANSKAD AV SWECO/SESVCA	Flädie		PLÅNOMETER 284+000 - 284+452
SKAPAD AV SWECO/SESAPP	PLANKARTA		RITNINGSPR LBZ-00-110-02
GRANSKAD AV SWECO/SESAPP	SKALA 1:1000	FÖRVALT A1	BLAD 002
DATE 2025-07-03	BRITNSUPPR 1:1000	FÖRVALT A1	BLAD 003
			ANDR. A