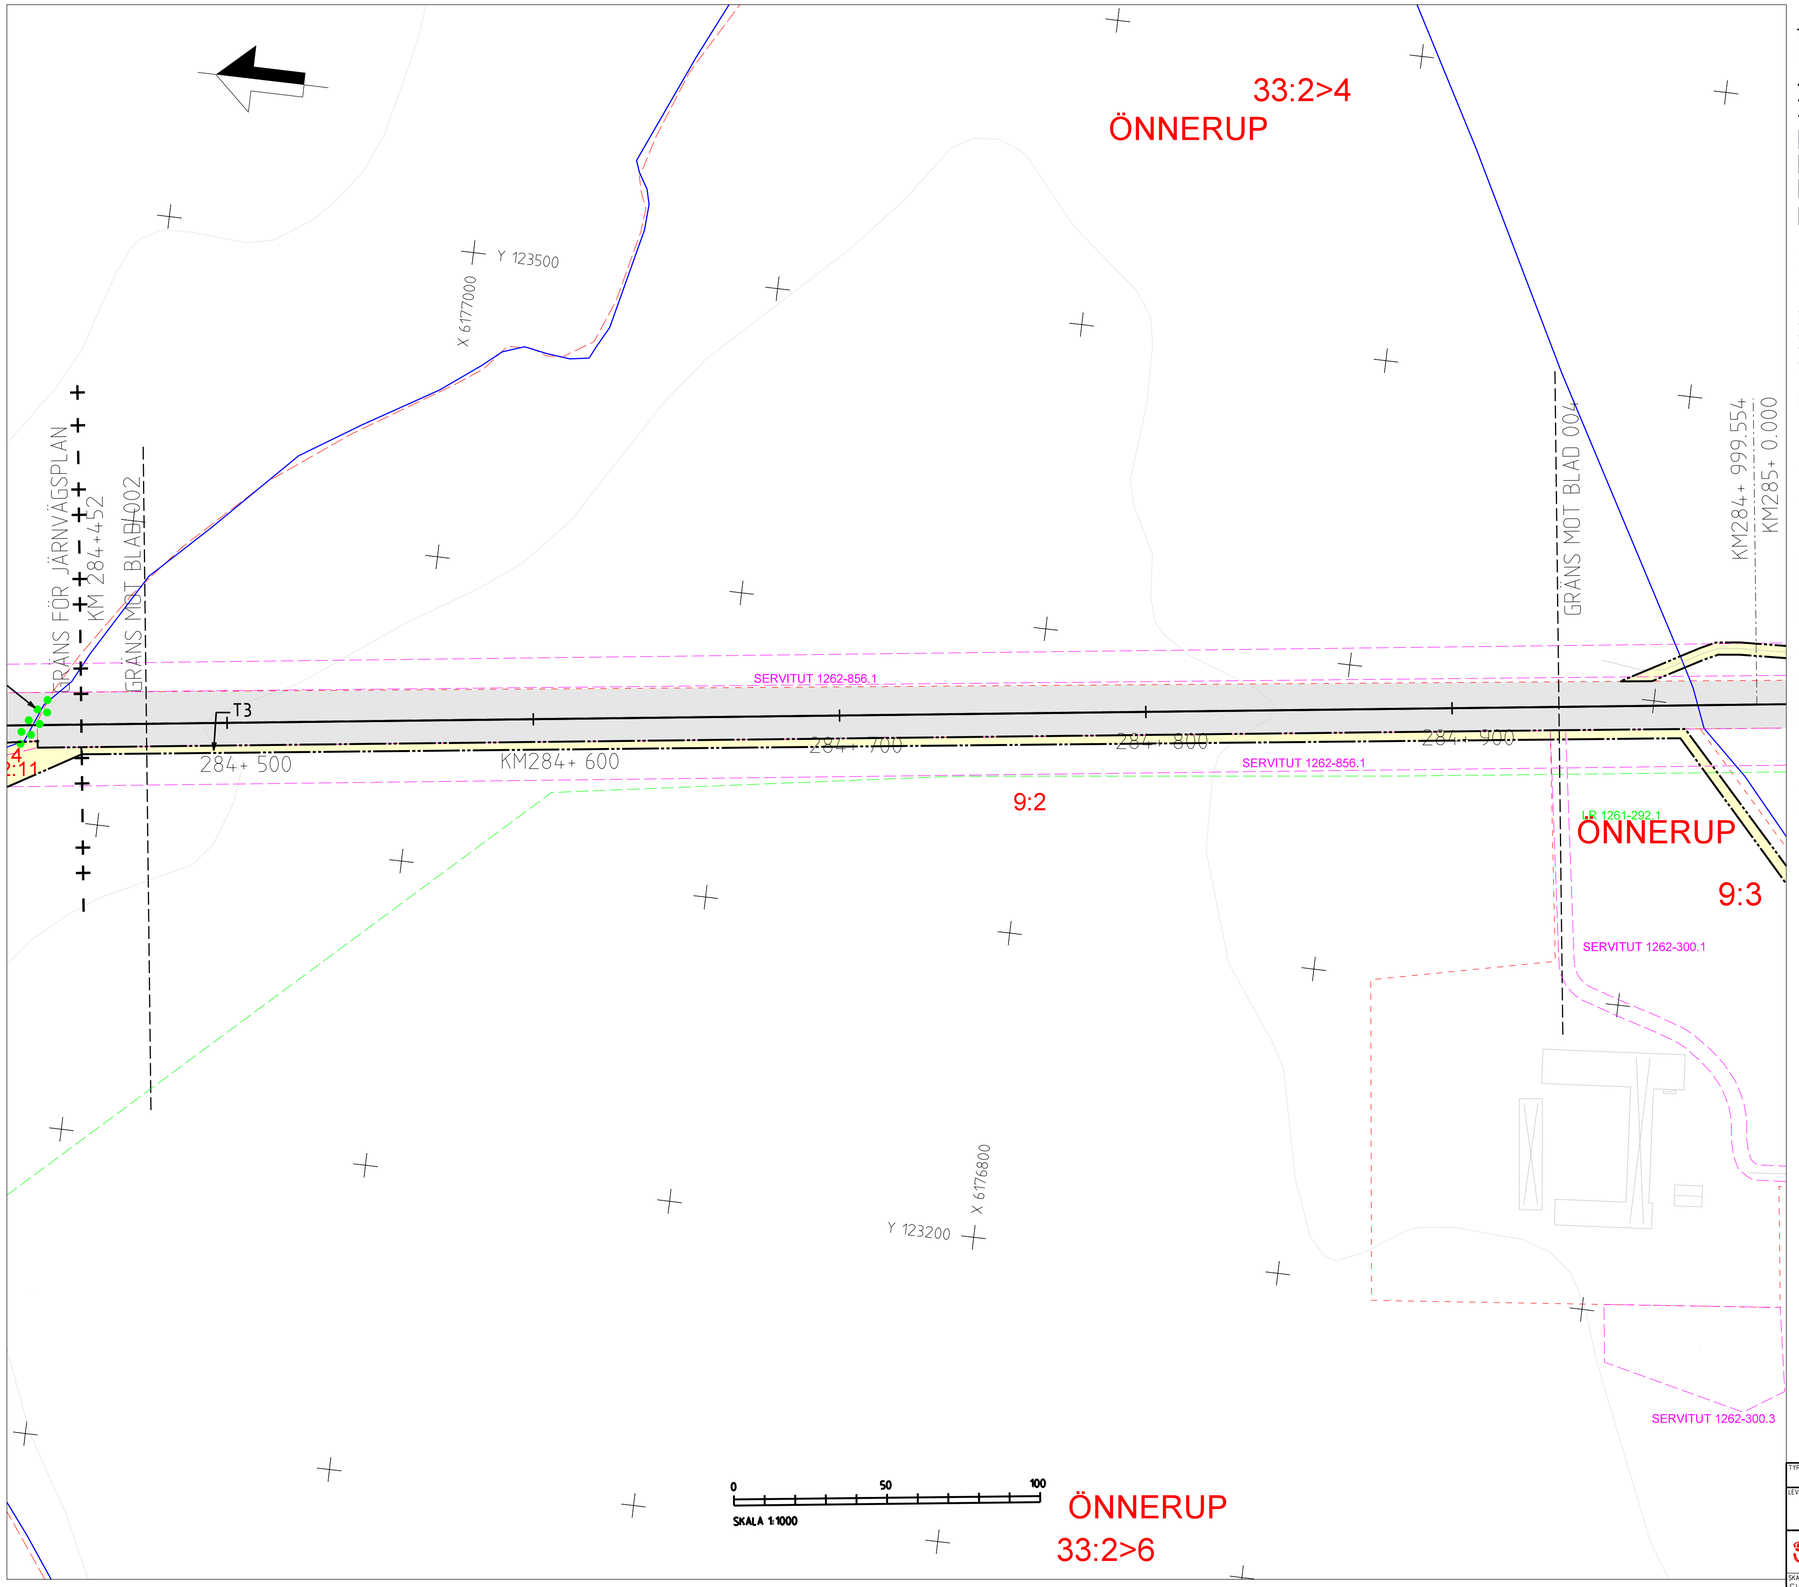

Denna ritning är Trafikverkets egendom. Allt obehörigt begagnande av ritningen bevakas enligt lag.
TRAFIKVERKET

TECKENFÖRKLARING

MARKANSPRÅK

- GRÄNS MOT ANSLUTANDE JÄRNVÄGSPLAN
- GRÄNS FÖR VÄGOMRÅDE, GRÄNS FÖR JÄRNVÄGSMARK
- AVGRÄNSNING MELLAN OLIKA TYPER AV MARKANSPRÅK
- J — NY JÄRNVÄGSMARK MED ÄGANDERÄTT
- Js — NY JÄRNVÄGSMARK MED SERVITUTSRÄTT
- J,Vi/ Js,Vi — NY JÄRNVÄGSMARK MED ÄGANDERÄTT ALTERNATIVT SERVITUTSRÄTT OCH NYTT VÄGOMRÅDE MED INSKRÄNKT VÄGRÄTT
- T — TILLFÄLLIG NYTTJANDERÄTT GÄLLER FRÅN BYGGSTART OCH TILL 6 MÅNADER EFTER SLUTBESIKTNING

Js1 - SERVICEVÄG
Js2 - AVVATTNINGSANLÄGGNING SÅSOM DIKEN OCH LEDNINGAR
Js3 - TRÄDSÄKRING (SERVITUTET OMFATTAR ÄVEN RÄTT ATT UTANFÖR MARKERAT OMRÅDE AVVERKA DE TRÄD SOM KAN RISKERA JÄRNVÄGENS DRIFT)
Js4 - ANLÄGGANDE OCH UNDERHÅLL AV BULLERSKYDDSSKÄRM/STÄNGSEL/RÄCKE
T1 - ARBETS- OCH TRANSPORTVÄG MED TILLGÄNGLIGHET FÖR ALLMÄNHETEN
T2 - ANLÄGGNINGSARBETEN, ETABLERING OCH UPPLAG
T3 - FRAMFÖRANDE AV ANLÄGGNINGSMASKINER
T4 - ANLÄGGANDE AV STÄNGSEL OCH RÄCKE
T5 - ANLÄGGANDE AV FAUNAPASSAGE

NYA ANLÄGGNINGAR

- +YY,Ym / YYY+YYY — NY JÄRNVÄG, SPÅRMITT MED LÄNGDMÄTNINGSSTRECK OCH HÖJDSÄTTNING
- STÄNGSEL, HUVUDSAKLIG PLACERING
- SPÄRRSTAKET

SKYDDSÅTGÄRDER OCH FÖRSIKTIGHETSMÅTT

SK - MARKERING ELLER AVGRÄNSNING AV SKYDDSÅTGÄRDER
SK1 - BULLERSKYDDSSKÄRM, HÖJD +2,0 m ÖVER RÄLS ÖVERKANT
SK2 - ERBJUDANDE OM FASTIGHETSNÄRA BULLERSKYDD, FASADÅTGÄRD
SK3 - ERBJUDANDE OM FASTIGHETSNÄRA BULLERSKYDD, BULLERSKYDDAD UTEPLATS
SK4 - PASSAGEMÖJLIGHET OCH SKYDD FÖR MEDELSTORA DÄGGDJUR SAMT GROD- OCH KRÄLDJUR

VERKSAMHETER/ÅTGÄRDER SOM UNDANTAS FRÅN FÖRBUD ENLIGT MILJÖBALKEN

Förbuden som avser verksamheter eller åtgärd inom generellt biotopskyddsområde (7:11 2 st. Miljöbalken) gäller inte byggande av allmän väg/järnväg
Skyldigheten att göra anmälan för samråd enligt 12:6 Miljöbalken gäller inte för de verksamheter och åtgärder som behövs för att bygga vägen/järnvägen och som fastställs och ingår i vägområde för allmän väg/järnvägsmark eller område för tillfällig nyttjanderätt.

MARKERING ELLER AVGRÄNSNING AV GENERELLT BIOTOPSKYDD

ÖVRIGA BETECKNINGAR PÅ PLANKARTAN

- FASTIGHET SOM ÄGS AV TRAFIKVERKET OCH SOM FÖRUTSÄTTNINGSVIS SKA VARA JÄRNVÄGSMARK.
- TRAKTGRÄNS
- FASTIGHETSGRÄNS
- VÄGKANT
- SPÅR
- LEDNINGSRÄTT
- SERVITUT
- GEMENSAMHETSANLÄGGNING
- BÄCK, DIKE
- HÖJDKURVA, EKVIDISTANS 5 METER

ORIENTERINGSFIGUR MED BLADNUMMER

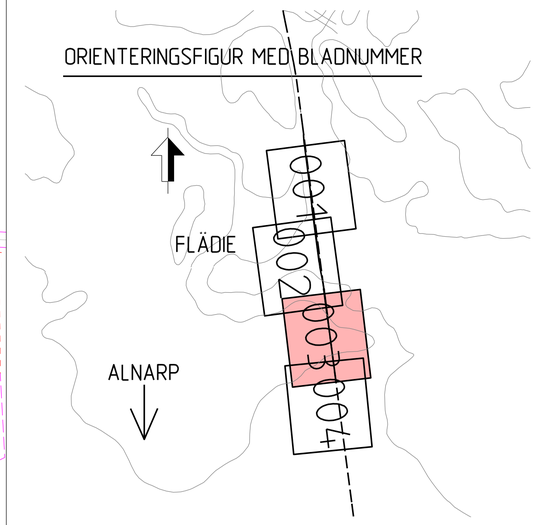

DATUM GRUNDKARTA: 2024-10-31
DATUM FASTIGHETSKARTA:2024-10-31
KOORDINATSYSTEM:SWEREF 99 13 30, RH2000

TYP AV PLAN	JÄRNVÄGSPLAN		
LEVERANTÖR: SWECO	AVDELNING	LEVERANS/ÄNDRINGS-PM	TEKNIKOMRÅDE
	UPPDRAGSNUMMER: 30032704	KONSTRUKTIONSNUMMER	GRANSKNINGSSTATUS / SYFTE
TRAFIKVERKET	(KÄVLINGE)-(ARLÖV) LOMMABANAN ETAPP 2 Markanspråk Flädie PLANKARTA		HANDLINGSTYP: FASTSTÄLLELSEHANDLING; ANLÄGGNINGSTYP
SKAPAD AV: SWECO/SEZEYN			KILOMETER-METER: 284+452 - 285+000; BANDEL: 925
GRANSKAD AV: SWECO/SESVCA			RITNINGSNUMMER PROJEKT: LB2-00-110-02
GODKÄND AV: SWECO/SESAPP; DATUM: 2025-02-18	SKALA: 1:1000; FORMAT: A1; RITNINGSNUMMER FÖRVALTNING		BLAD: 003; NÄSTA BLAD: 004; ÄNDR.

ida_itemname | plottime | ida_username