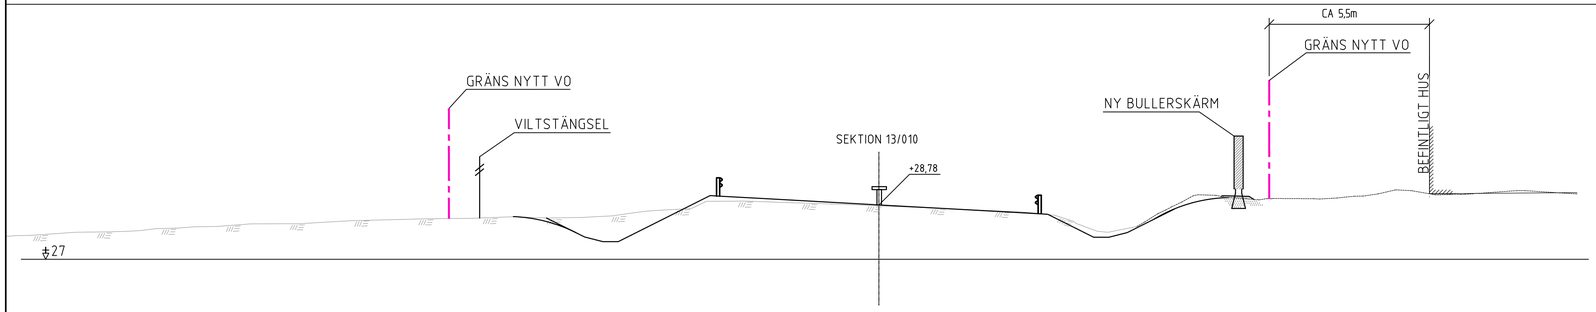

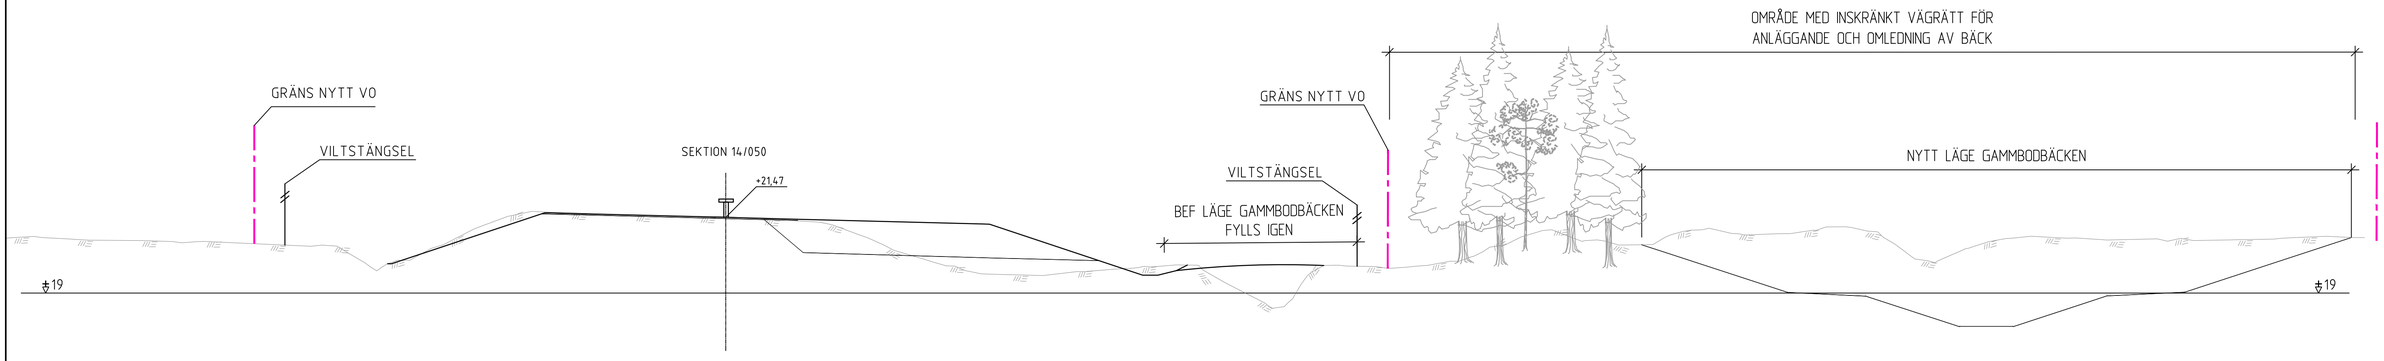

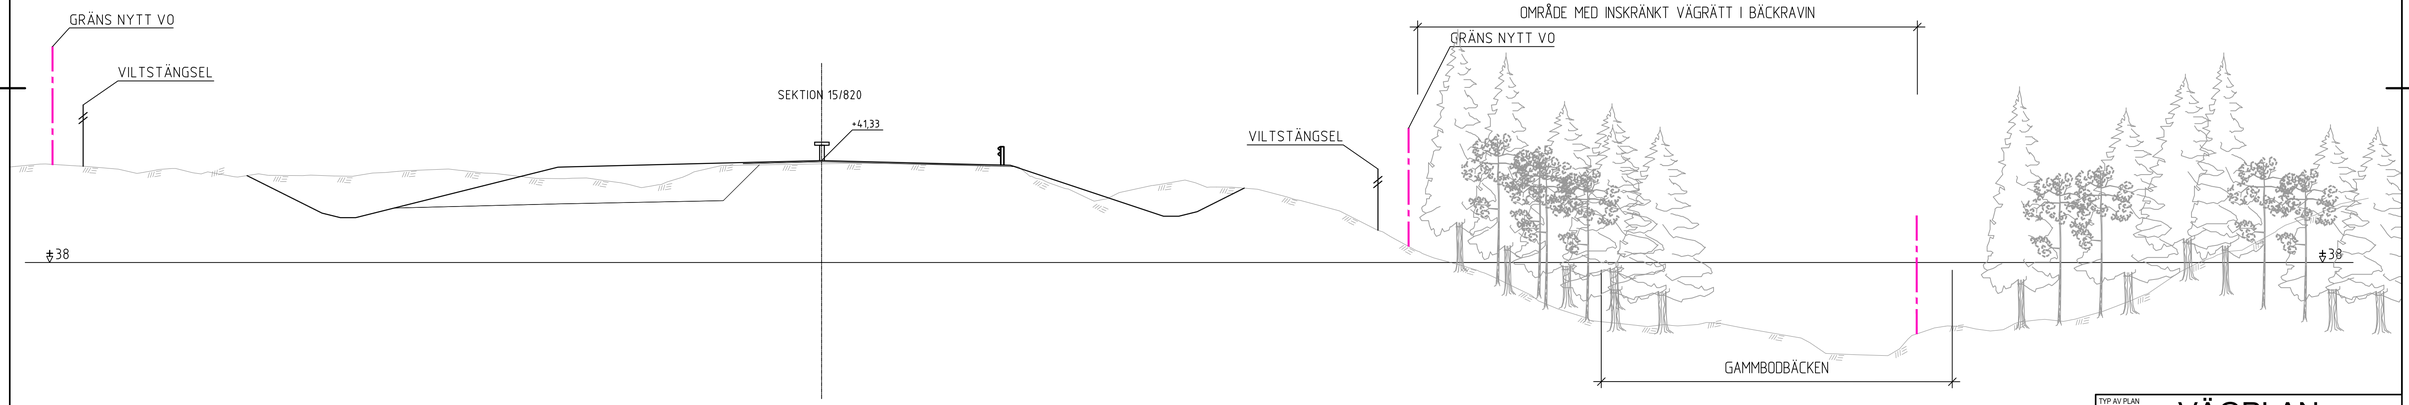

SKALA 1:100 0 1 2 3 4 5 6 7 8 9 10 m

TYP AV PLAN
VÄGPLAN

GRANSKNINGSSTATUS / SYFTE
.

HANDLINGSTYP
GRANSKNINGSHANDLING

DATUM
2023-06-30

LEVERANS / ÄNDRINGS-PM

OBJEKT
E4
SIKEÅ-YTTERVIK

DELOMRÅDE / BANDEL
DAGLÖSTEN-LJUSVATTNET

ANLÄGGNINGSDEL

OBJEKTNUMMER / KM
158639

KONSTRUKTIONSNUMMER

BESTÄLLARE
TRAFIKVERKET

LEVERANTÖR
SWECO

SKAPAD AV
PEDER ERIKSSON

UPPDRAGSNUMMER
30000798

GODKÄND AV
SOFIA ROSENDAHL

AVDELNING
TRANSPORT

RITNINGSTYP
TVÄRSEKTIONER

TEKNIKOMRÅDE / INNEHÅLL
VÄGUTFORMNING OCH TRAFIK

BESKRIVNING
SEKTIONER I KRITISKA SNITT
KM 13/010, 14/050, 15/820, 17/150

SKALA	FORMAT	FÖRVALTNINGSNUMMER		
1:100	A1			
RITNINGSNUMMER		BLAD	NÄSTA BLAD	BET
5 01 T 09 01				

FIL S:\SEUTA\TDOK\LAMPVPROJEKT\1-247\3-2674\665\5900_VP_ETS_DAGLÖSTEN-LJUSVATTNET\1-5_ARBETSMATERIAL_CAD\5_DOS_DAGLÖSTEN-LJUSVATTNET\1-BRITDEF\SOUT09101DWG PLOTTAD: 2023-06-22 09:16 AV ANVÄNDARE: SE015A

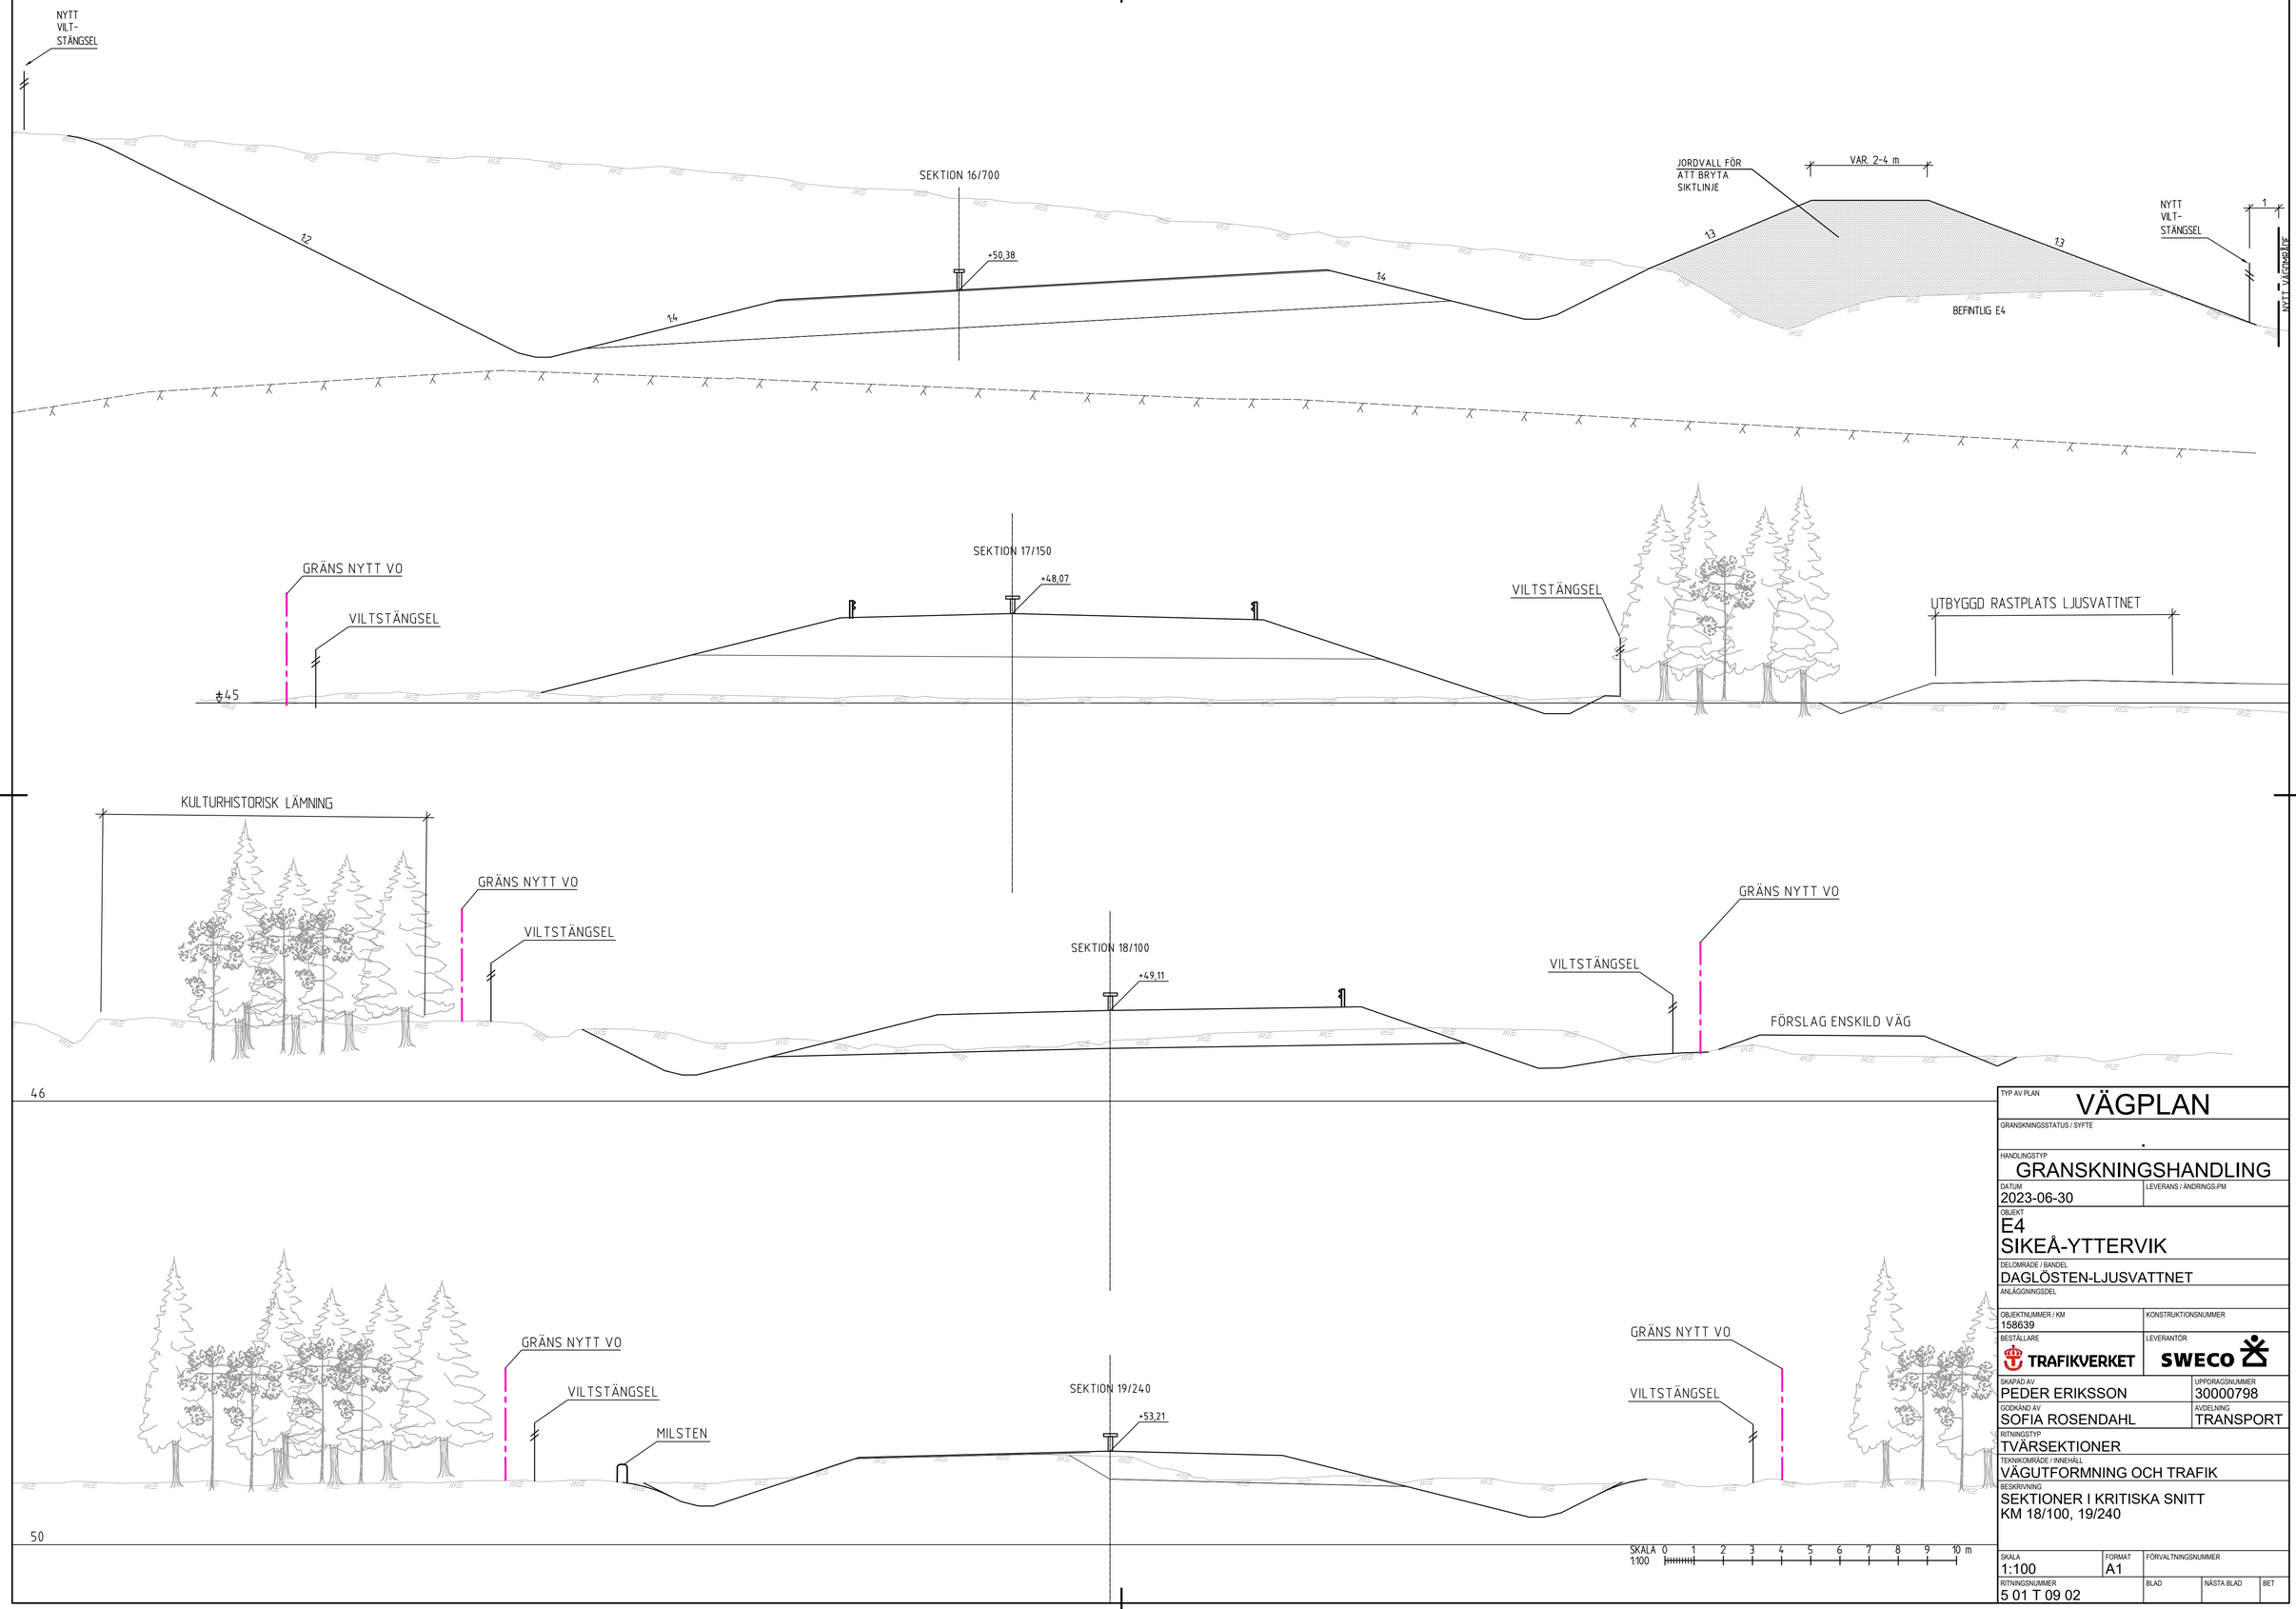

TYP AV PLAN
VÄGPLAN

GRANSKNINGSSTATUS / SYFTE
.

HANDLINGSTYP
GRANSKNINGSHANDLING

DATUM	LEVERANS / ÄNDRINGS-PM
2023-06-30	

OBJEKT
E4
SIKEÅ-YTTERVIK

DELOMRÅDE / BANDEL
DAGLÖSTEN-LJUSVATTNET

ANLÄGGNINGSDEL

OBJEKTNUMMER / KM	KONSTRUKTIONSNUMMER
158639	

BESTÄLLARE	LEVERANTÖR
TRAFIKVERKET	SWECO

SKAPAD AV	UPPDRAGSNUMMER
PEDER ERIKSSON	30000798
GODKÄND AV	AVDELNING
SOFIA ROSENDAHL	TRANSPORT

RITNINGSTYP
TVÄRSEKTIONER

TEKNIKOMRÅDE / INNEHÅLL
VÄGUTFORMNING OCH TRAFIK

BESKRIVNING
SEKTIONER I KRITISKA SNITT
KM 18/100, 19/240

SKALA	FORMAT	FÖRVALTNINGSNUMMER
1:100	A1	

RITNINGSNUMMER	BLAD	NÄSTA BLAD	BET
5 01 T 09 02			

FIL S:\SEJUEA\TDN\LJUSVATTNET\PROJEKT\247\247640\560.VP.E15_DAGLÖSTEN-LJUSVATTNET\5_ARBETSMATERIAL_CAD\E5_DP5_DAGLÖSTEN-LJUSVATTNET_BETDEF-SVITP9022.DWG PLOTTAD: 2023-06-22 09:16 AV ANVÄNDARE: SE115A