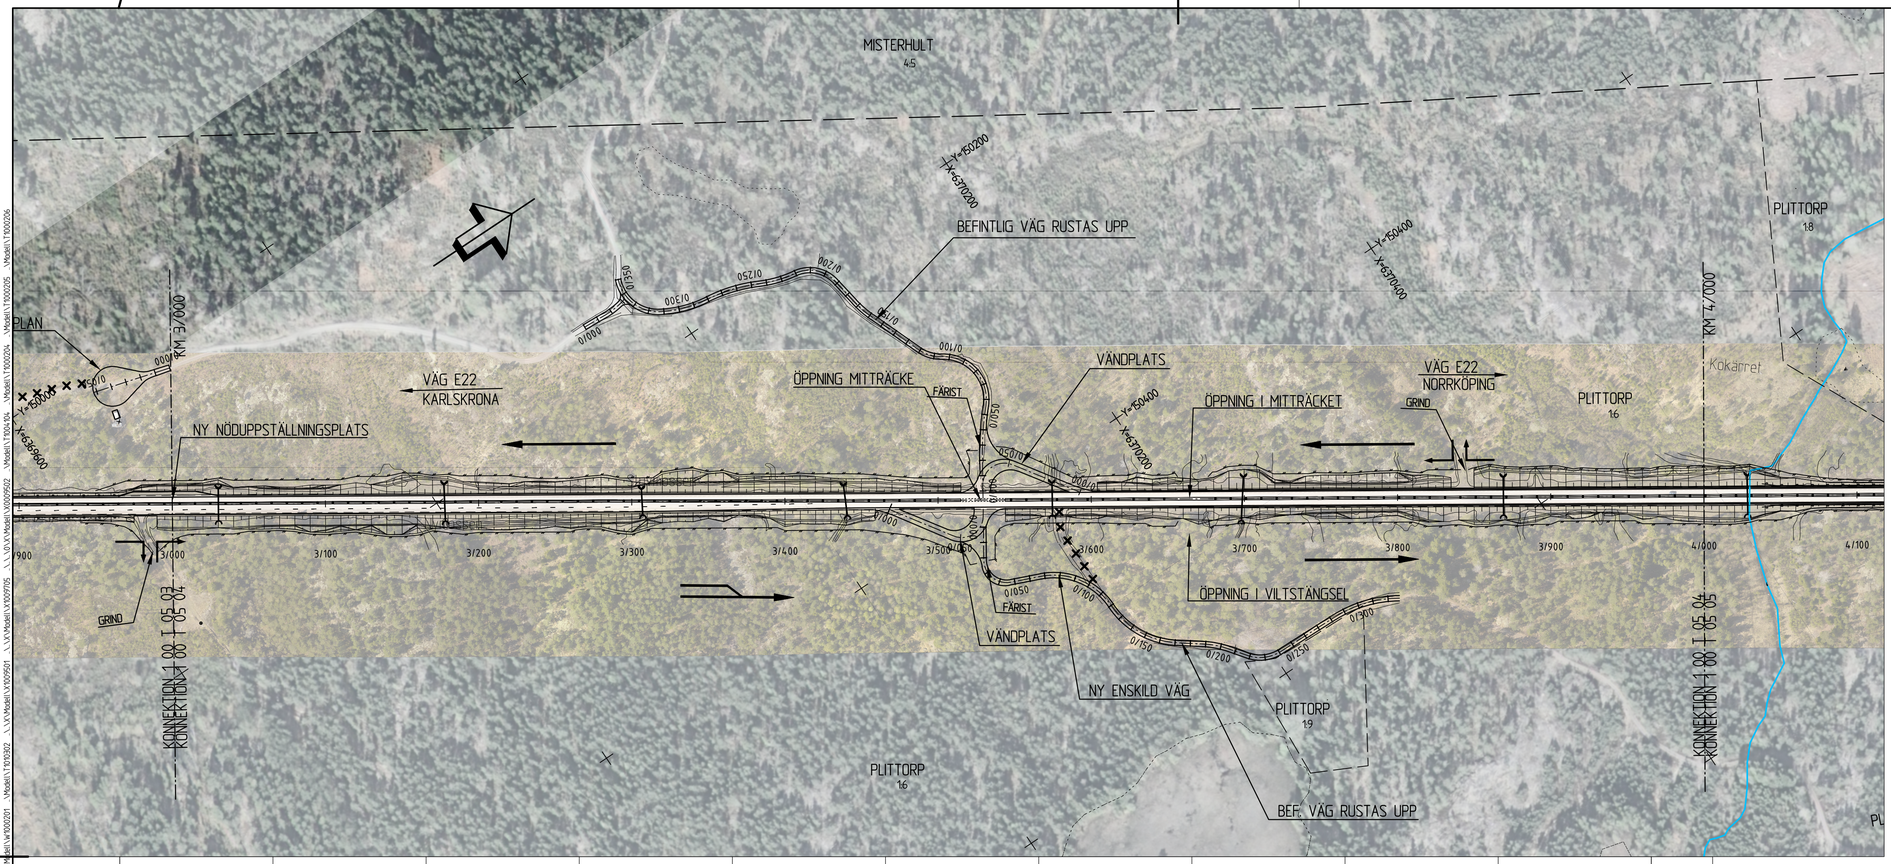
MISTERHULT
4:5
PLAN
KM 3/000
KM 4/000
VÄG E22
KARLSKRONA
VÄG E22
NORRKÖPING
NY NÖDUPPSTÄLLNINGSPLATS
BEFINTLIG VÄG RUSTAS UPP
ÖPPNING MITTRÄCKE
FÄRIST
VÄNDPLATS
ÖPPNING I MITTRÄCKET
GRIND
ÖPPNING I VILTSTÄNGSEL
NY ENSKILD VÄG
BEF. VÄG RUSTAS UPP
KONNEKTION 1 00 T 05 03
KONNEKTION 1 00 T 05 04
PLITTORP
1:8
PLITTORP
1:6
PLITTORP
1:9
Kokärret
Y=150200
X=6370200
Y=150400
X=6370400
Y=150400
X=6370200
X=6369600
3/000
3/100
3/200
3/300
3/400
3/500
3/600
3/700
3/800
3/900
4/000
4/100

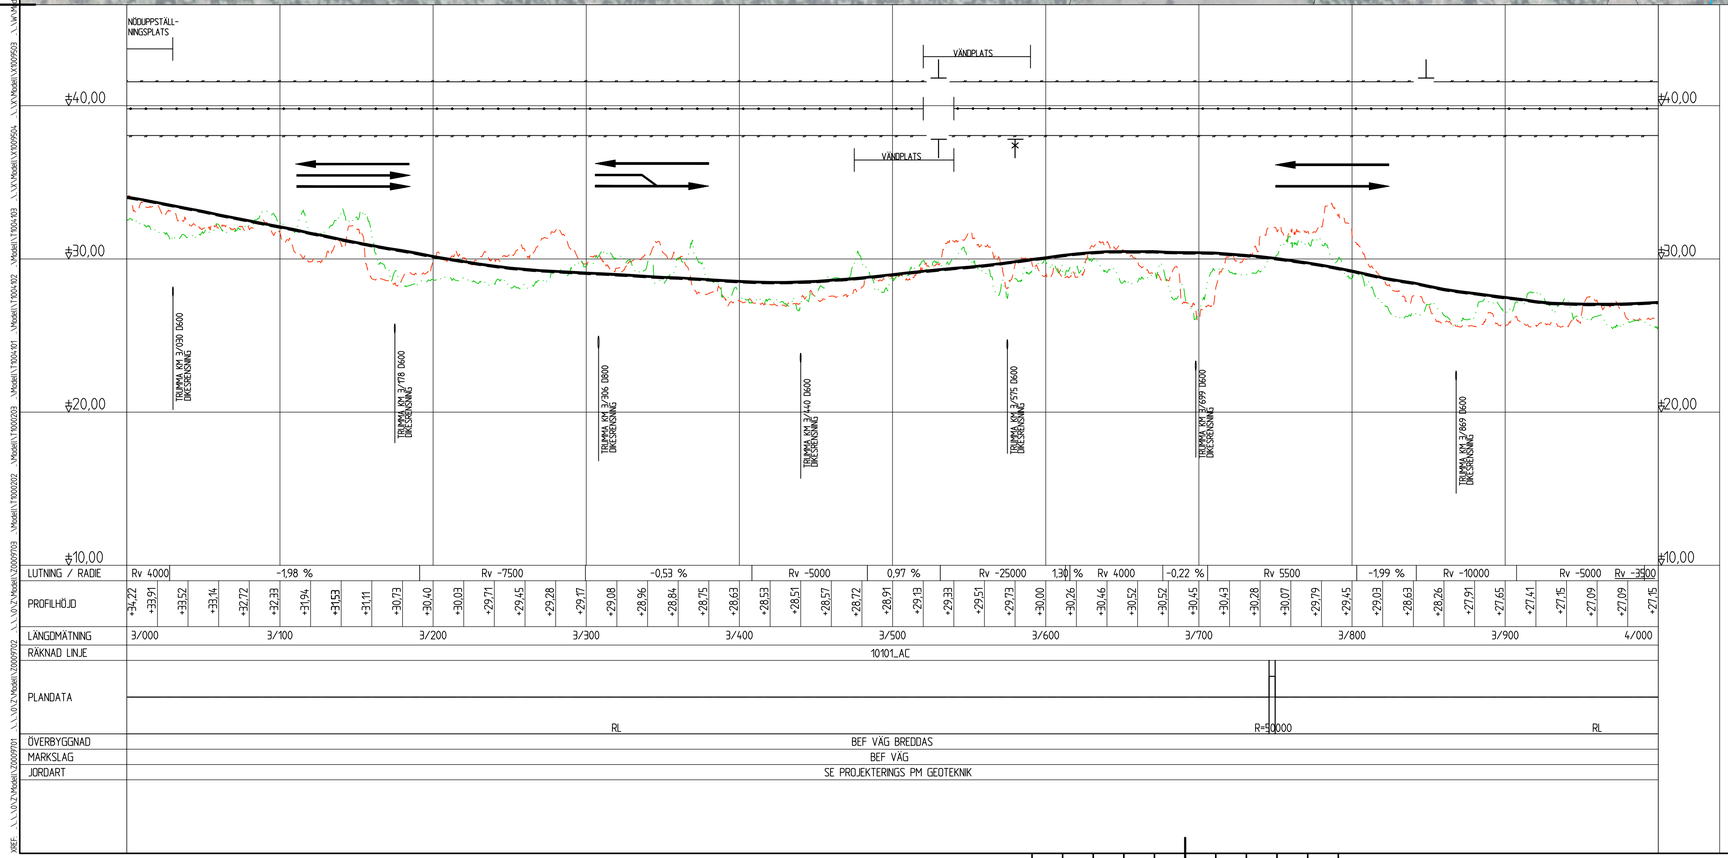
NÖDUPPSTÄLL-
NINGSPLATS
VÄNDPLATS
VÄNDPLATS
ϕ40,00
ϕ30,00
ϕ20,00
ϕ10,00
TRUMMA KM 2+930 Ø600
DIKESSÄNKNING
TRUMMA KM 3+178 Ø600
DIKESSÄNKNING
TRUMMA KM 3+396 Ø800
DIKESSÄNKNING
TRUMMA KM 3+440 Ø600
DIKESSÄNKNING
TRUMMA KM 3+575 Ø600
DIKESSÄNKNING
TRUMMA KM 3+699 Ø600
DIKESSÄNKNING
TRUMMA KM 3+869 Ø600
DIKESSÄNKNING

| | | |