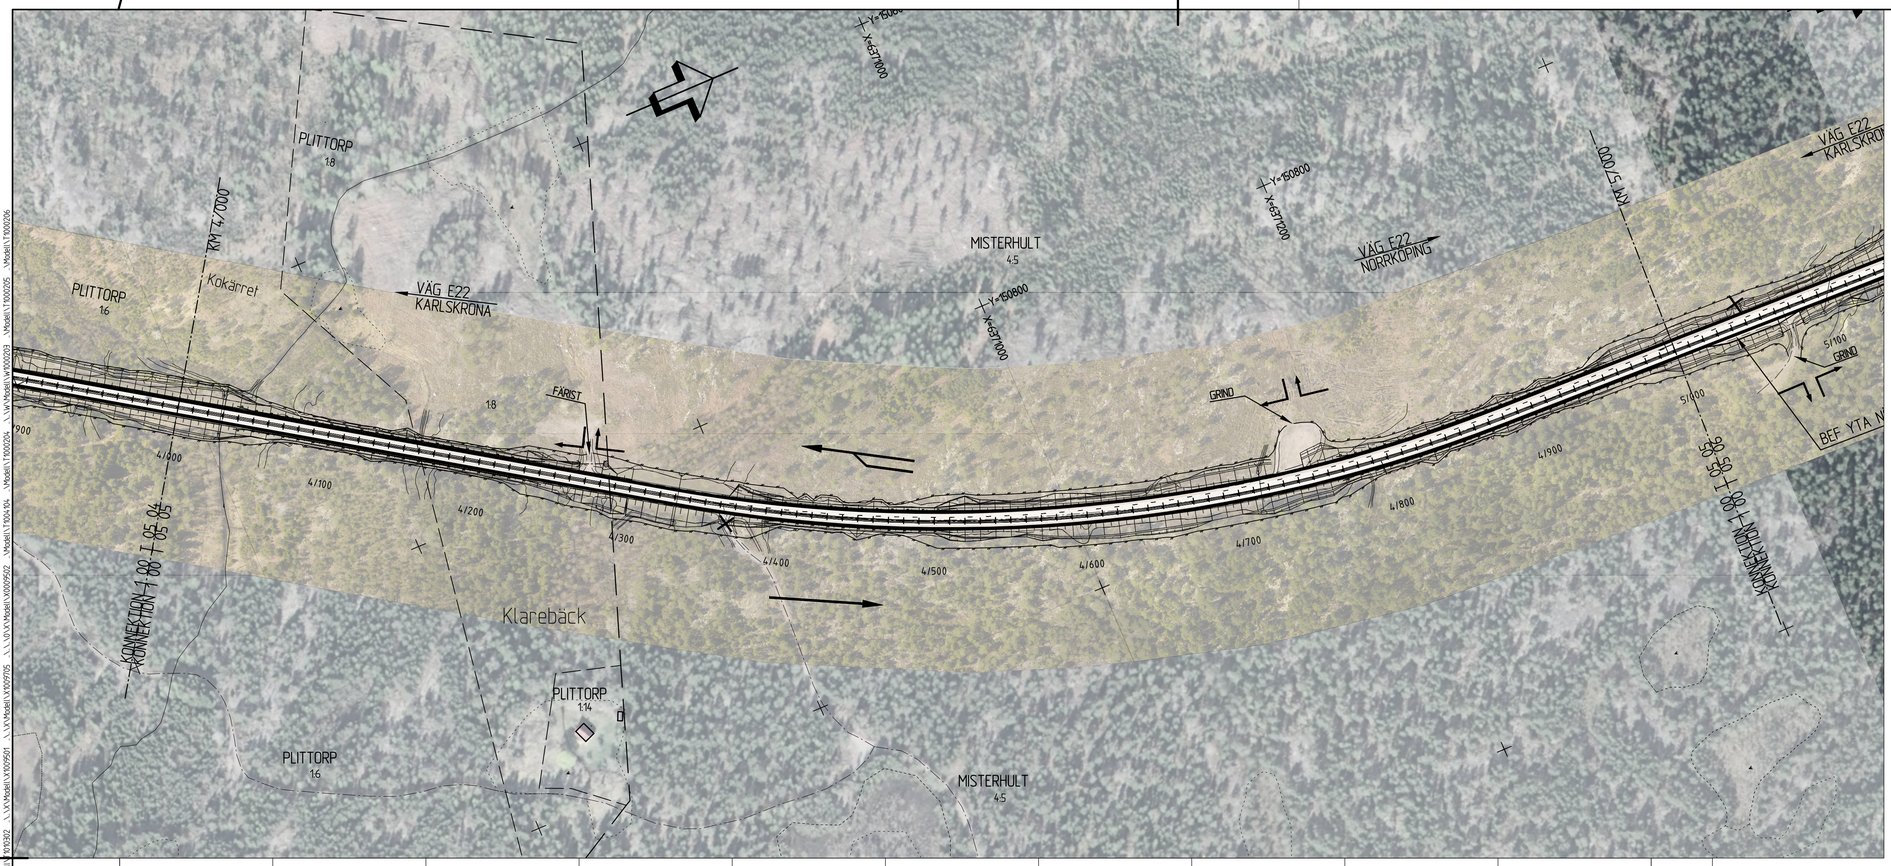
PLITTORP
1:8
RM 4/000
PLITTORP
1:6
Kokärret
VÄG E22
KARLSKRONA
MISTERHULT
4:5
Y=150800
X=6371000
VÄG E22
NORRKÖPING
FÄRIST
18
GRIND
5/100
BEF VTA
4/000
4/100
4/200
4/300
4/400
4/500
4/600
4/700
4/800
4/900
5/000
KONNEKTION 1 80 T 05 04
KONNEKTION 80 T 05 05
Klarebäck
PLITTORP
1:14
PLITTORP
1:6
MISTERHULT
4:5

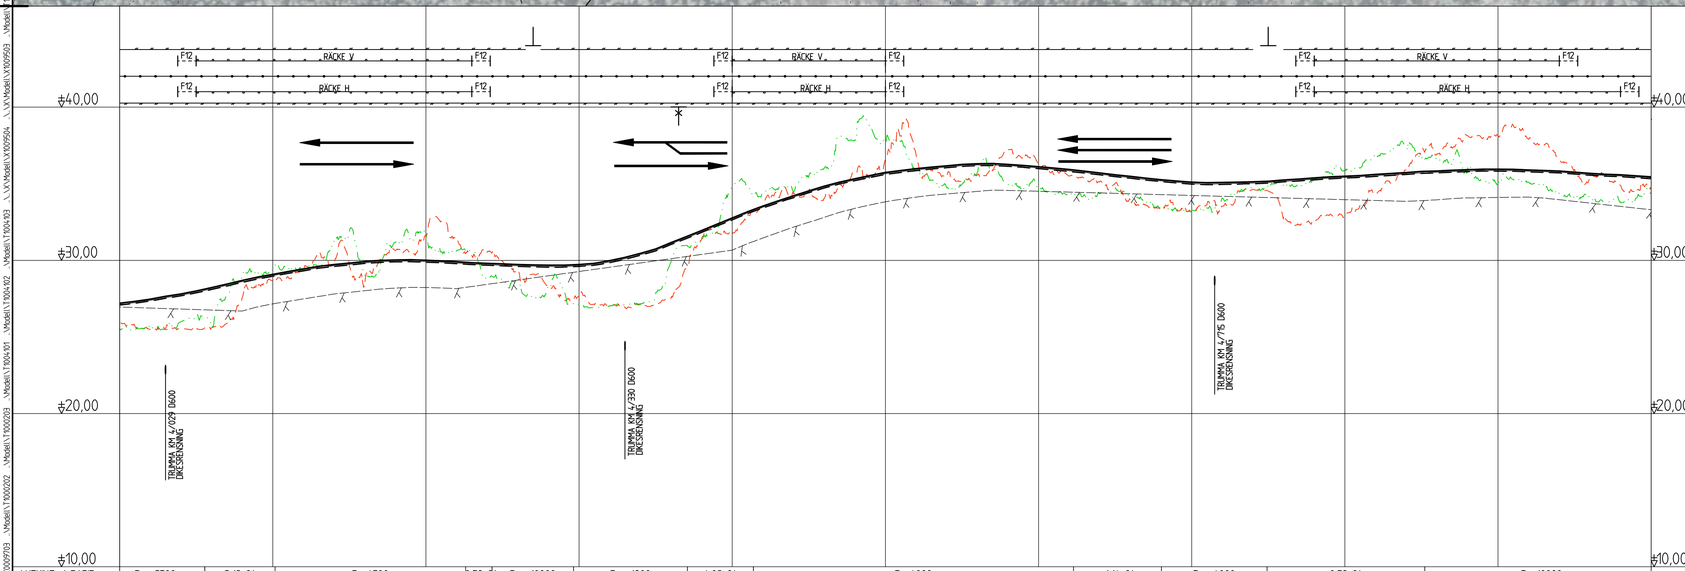
RÄCKE V
RÄCKE H
F12
±40,00
±30,00
±20,00
±10,00
TRUMMA KM 4+029 D600
DIKESRENSNING
TRUMMA KM 4+290 D600
DIKESRENSNING
TRUMMA KM 4+715 D600
DIKESRENSNING

| | | |