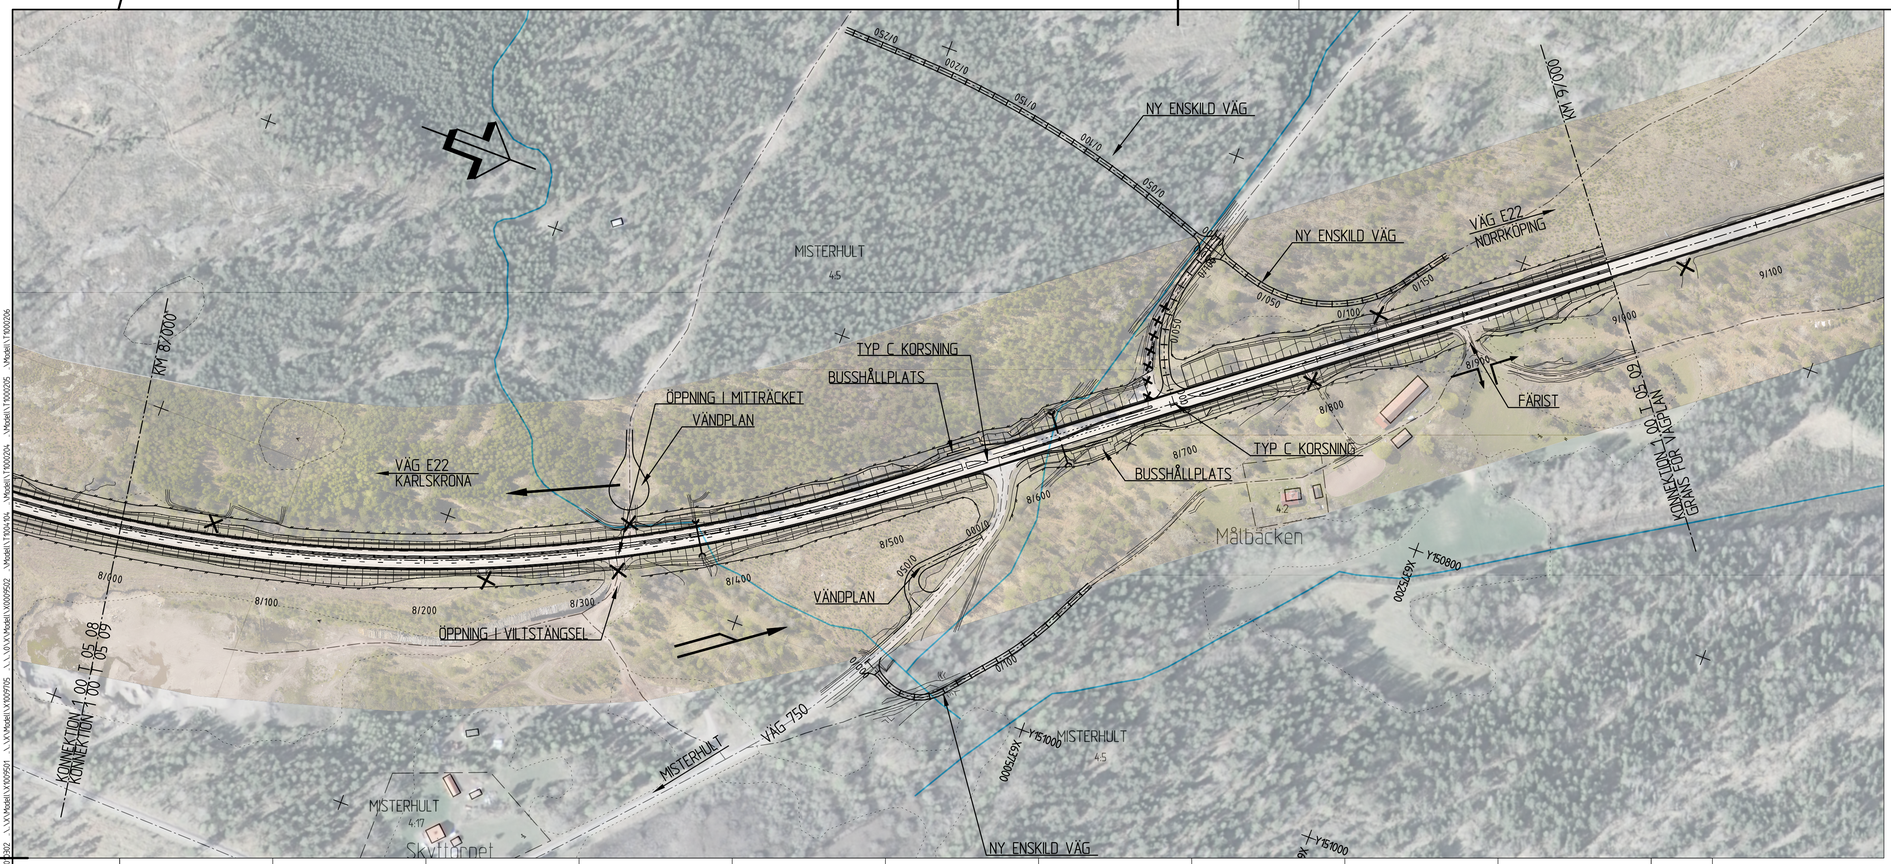

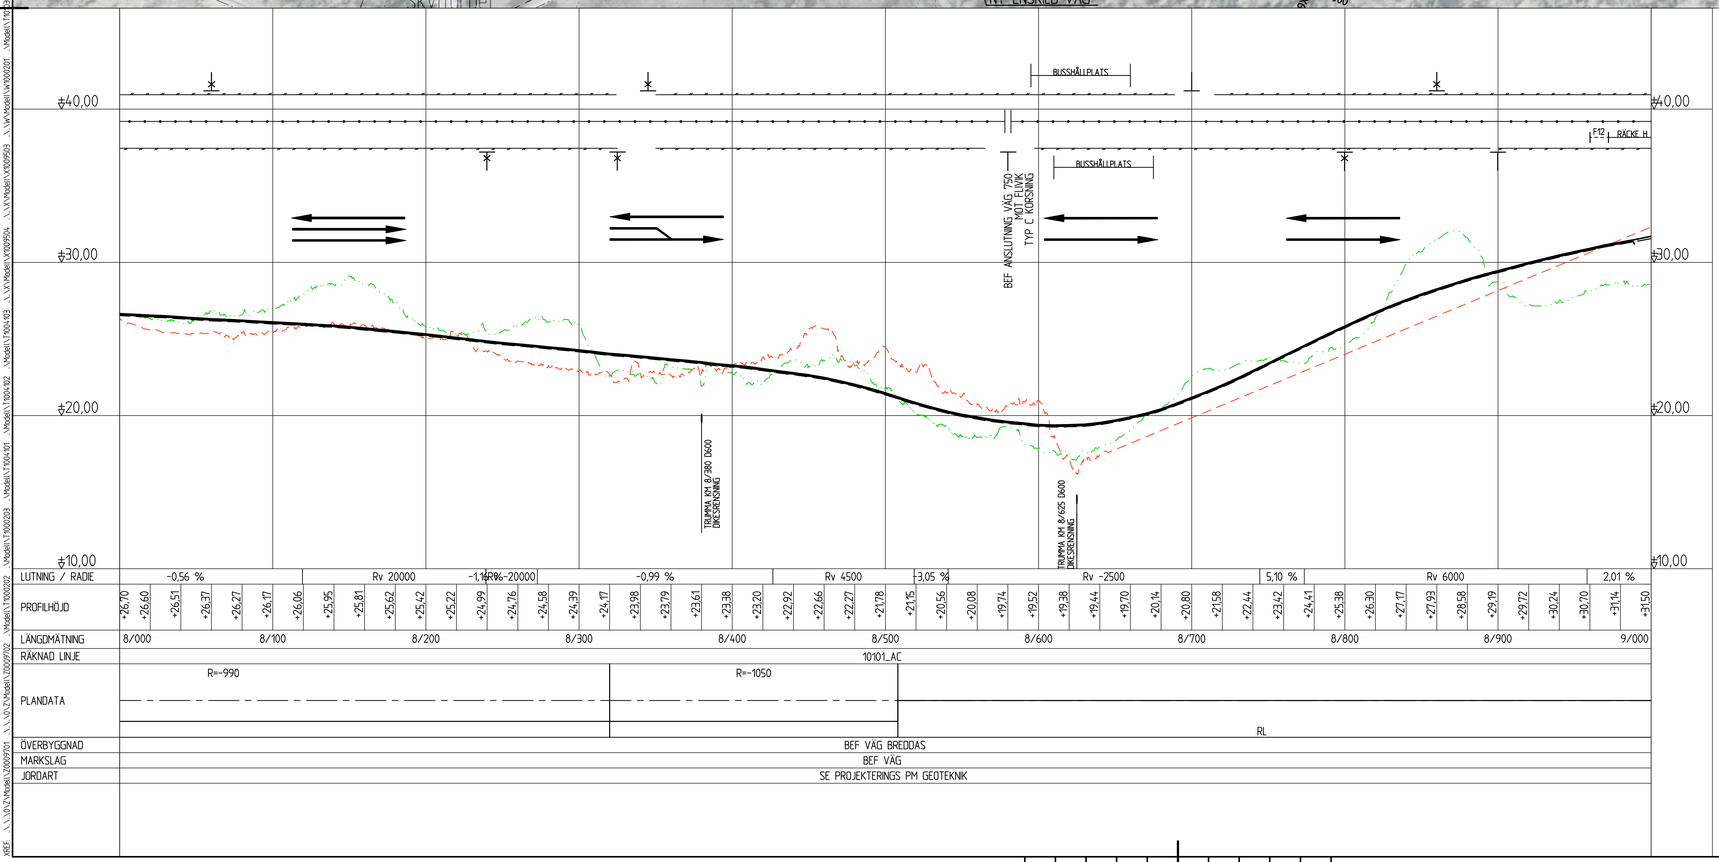

KOORDINATSYSTEM:

SYSTEM I PLAN: SWEREF99 16 30

SYSTEM I HÖJD: RH 2000

TECKENFÖRKLARING PLAN

PROJEKTERAT

- PROJEKTERAD VÄGLINJE (VL)
- BEF. VÄGMITT
- INFART STÄNGS
- BEF. TRUMMA
- NY TRUMMA
- HÖGER IN/UT
- SIDORÄCKE
- MITTRÄCKE
- VILTSTÄNGSEL
- VÄGDEL SOM FÖRESLÅS RIVAS

SKALA 1:2000 0 20 40 60 80 100 200 M

OBS! VID A3 FORMAT GÄLLER HALVSKALA

BLADINDELNING

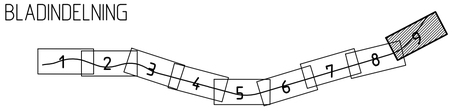

TECKENFÖRKLARING PROFIL

EFINTLIGT

- MARKPROFIL
- MARKPROFIL 15M HÖGER VL
- MARKPROFIL 15M VÄNSTER VL

PROJEKTERAT

- PROJEKTERAD VÄGLINJE (VL)
- TERRASS
- KÖRFÄLTSINDELNING
- ANSLUTNING H, V
- BEF. VÄGAR H, V SOM STÄNGS/ANSLUTS EJ
- SIDORÄCKE
- MITTRÄCKE
- VILTSTÄNGSEL
- TRUMMOR

SKALA 1:2000 0 20 40 60 80 100 200 M

SKALA 1:200 0 1 2 4 6 8 10 12 14 16 18 20 m

OBS! VID A3 FORMAT GÄLLER HALVSKALA

REV	ANT	ÄNDRINGEN AVSER	GODK	DATUM	VV DATUM	VV DIARIENUMMER
B		REDAKTIONELL ÄNDRING	KAJ	2019-09-09		
A		REDAKTIONELL ÄNDRING	KAJ	2019-03-27		

VÄGPLAN

FASTSTÄLLELSEHANDLING

TRAFIKVERKET

E22, KARLSKRONA-NORRKÖPING
DELEN NYGÅRD-MÅLBÄCKEN
1 NYGÅRD – MÅLBÄCKEN
00 GEMENSAMT

KM 8/000 - 9/000

ILLUSTRATIONSKARTA

UPPDRAGSANSVARIG	UPPDRAGSNUMMER	KONSTRUKTIONSNR	FORMAT	SKALA	
L WAHLMAN	10120072		A1	H=1:200	L=1:2000
KONSTR	GRANSK				
K PERSSON	M BERGGREN				
ÖREBRO	2018-11-23	OBJEKT NR	RITNINGSNR		REV
L WAHLMAN		87833346	1 00 T 05 09		B

Ritning: \\Atkarl\Dokgem\Utbredning\Uppdrag\1012072\CAD\arb\Y\1 Bilder\1001050.dwg Skapat av: Johansson Karin 2019-9-9 10:53
XREF: \\...\U\Z\Modell\Z0009701 \\...\U\Z\Modell\Z0009702 \\...\U\Y\Modell\Y1000202 \Modell\T1000203 \Modell\T1000191 \Modell\T1000193 \\...\U\Y\Modell\Y0009554 \\...\U\Y\Modell\Y0009553 \\...\U\W\Modell\W1000201 \Modell\T1002302
\Modell\T1002305 \Modell\T1002304 \\...\U\Y\Modell\Y0009552 \\...\U\Z\Modell\Z0009705 \\...\U\Y\Modell\Y0009551 \Modell\T1002306