

KOORDINATSYSTEM
 SYSTEM I PLAN: SWEREF99 16 30
 SYSTEM I HÖJD: RH 2000

TECKENFÖRKLARING

- MARKANSPRÅK**
- BEFINTLIG GRÄNS FÖR VÄGOMRÅDE
 - GRÄNS FÖR VÄGOMRÅDE
 - AVGRÄNSNING MELLAN OLIKA TYPER AV MARKANSPRÅK
 - V** NYTT VÄGOMRÅDE MED VÄGRÄTT
 - VI** NYTT VÄGOMRÅDE MED INSKRÄNKT VÄGRÄTT FÖR RENSNING AV TRUMMOR OCH ÖKEN
 - T** TILLFÄLLIG NYTTJÄNDERÄTT FÖR UPPLAG OCH TRANSPORTER
- T1 - TILLFÄLLIG NYTTJÄNDERÄTT/ARBETSOMRÅDE GÄLLER UNDER BYGGTIDEN

SKYDDÅTGÄRDER OCH FÖRSIKTIGHETSMÅTT

- MARKERING ELLER AVGRÄNSNING AV SKYDDÅTGÄRDER OCH FÖRSIKTIGHETSMÅTT
- SK2 - KARAKTÄRSTRÅD SKYDDAS
 SK3 - TRUMMA KONSTRUERAS SÅ DEN INTE UTGÖR VANDRINGSHINDER

VERKSAMHETER/ÅTGÄRDER SOM UNDANTAS FRÅN FÖRBUD ENLIGT MILJÖBALKEN. GÄLLER I HELA PLANEN.


- NYTT VÄGOMRÅDE INOM STRANDSKYDDSOVMRÅDE
- BIOTOPSSKYDDAT VATTENDRAG

SKYDDIGHETEN ATT GÖRA ANMÄLAN FÖR SAMRÅD ENLIGT 12:6 MB GÄLLER INTE FÖR DE VERKSAMHETER OCH ÅTGÄRDER SOM BEHOVS FÖR ATT BYGGA VÄGEN OCH SOM FASTSTÄLLS OCH INGÅR I VÄGOMRÅDE FÖR ALLMÄN VÄG ELLER OMRÅDE FÖR TILLFÄLLIG NYTTJÄNDERÄTT.

ÖVRIGA BETECKNINGAR PÅ PLANKARTAN

- NY VÄG VÄGBANEKANTER
- INDRAGNING AV VÄG FRÅN ALLMÄNT UNDERHÅLL
- +HÖJD RÄKNAD LINJE
- MITTRÄCKE
- VILTSTÄNGSEL

BLADINDELNING

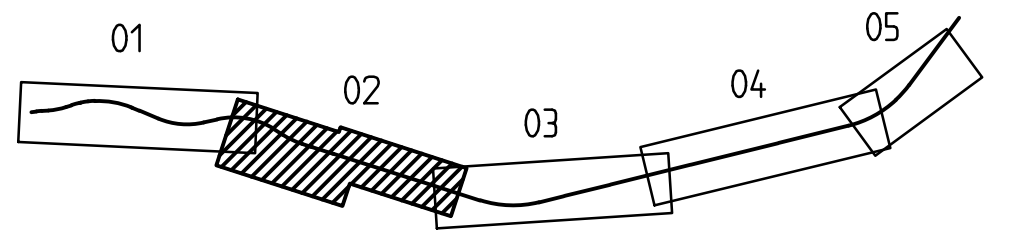

C	REDAKTIONELL ÄNDRING	KAJ	2019-09-09		
B	REDAKTIONELL ÄNDRING	KAJ	2019-03-27		
A	REDAKTIONELL ÄNDRING	KAJ	2019-03-15		
REV	ANT	ÄNDRINGEN AVSER	GODK	DATUM	VV DATUM

VÄGPLAN FASTSTÄLLESEHANDLING




**E22, KARLSKRONA-NORRKÖPING
 DELEN NYGÅRD-MÅLBÄCKEN
 1 NYGÅRD - MÅLBÄCKEN
 00 GEMENSAMT**



KM 2/000 - 4/000

UPPDRAGSANSVARIG L WAHLMAN	UPPDRAGSNUMMER 1012072	PLANKARTA	
KONSTR K PERSSON	GRANSK M BERGGREN	KONSTRUKTIONSR 2018-11-23	FORMAT A1
OBJEKT NR OREBRO	RITINGSNR L WAHLMAN	SKALA 1:2000	REV C
87833346		1 00 T 02 02	

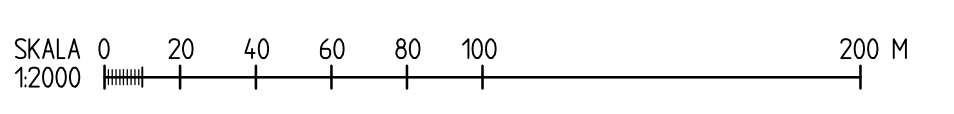

REF: \L\2\Uppdrag\Utvärdering\Utvärdering\020272\CAD\UP\1\1\000001\000002.dwg Skapad av: Andersson, K. M. 2019-09-09 15:24
 \L\2\Uppdrag\Utvärdering\Utvärdering\020272\CAD\UP\1\1\000001\000002.dwg Skapad av: Andersson, K. M. 2019-09-09 15:24