

KOORDINATSYSTEM
 SYSTEM I PLAN: SWEREF99 16 30
 SYSTEM I HÖJD: RH 2000

TECKENFÖRKLARING

- MARKANSPRÅK**
- BEFINTLIG GRÄNS FÖR VÄGOMRÅDE
 - GRÄNS FÖR VÄGOMRÅDE
 - AVGRÄNSNING MELLAN OLIKA TYPER AV MARKANSPRÅK
 - V** NYTT VÄGOMRÅDE MED VÄGRÄTT
 - Vi** NYTT VÄGOMRÅDE MED INSKRÄNKT VÄGRÄTT FÖR RENSNING AV TRUMMOR OCH DIKEN
 - T** TILLFÄLLIG NYTTJANDERÄTT FÖR UPPLAG OCH TRANSPORTER
- T1 - TILLFÄLLIG NYTTJANDERÄTT/ARBETSOMRÅDE GÄLLER UNDER BYGGTIDEN

SKYDDÅTGÄRDER OCH FÖRSIKTIGHETSMÅTT

- MARKERING ELLER AVGRÄNSNING AV SKYDDÅTGÄRDER OCH FÖRSIKTIGHETSMÅTT

SK2 - KARAKTÄRSTRÅD SKYDDAS
 SK3 - TRUMMA KONSTRUERAS SÅ DEN INTE UTGÖR VANDRINGSHINDER

VERKSAMHETER/ÅTGÄRDER SOM UNDTAS FRÅN FÖRBUD ENLIGT MILJÖBALKEN. GÄLLER I HELA PLANEN.


- NYTT VÄGOMRÅDE INOM STRANDSKYDDSOmrÅDE
- BIOTOPSKYDDAT VATTENDRAG

SKYDDIGHETEN ATT GÖRA ANMÄLAN FÖR SAMRÅD ENLIGT 12:6 MB GÄLLER INTE FÖR DE VERKSAMHETER OCH ÅTGÄRDER SOM BEHOVS FÖR ATT BYGGA VÄGEN OCH SOM FASTSTÄLLS OCH INGÅR I VÄGOMRÅDE FÖR ALLMÄN VÄG ELLER OMRÅDE FÖR TILLFÄLLIG NYTTJANDERÄTT.

ÖVRIGA BETECKNINGAR PÅ PLANKARTAN


- NY VÄG VÄGBANEKANTER
- INDRAGNING AV VÄG FRÅN ALLMÄNT UNDERHÅLL
- +HÖJD RÄKNAD LINJE
- MITTRÄCKE
- VILTSTÄNGSEL

BLADINDELNING

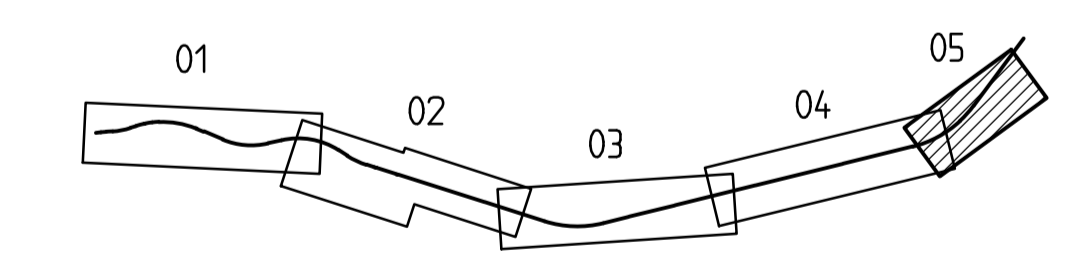

C	REDAKTIONELL ÄNDRING	KAJ	2019-09-09		
B	REDAKTIONELL ÄNDRING	KAJ	2019-03-27		
A	REDAKTIONELL ÄNDRING	KAJ	2019-03-15		
REV	ANT	ÄNDRINGEN AVSER	GDOK	DATUM	VV DATUM
					VV DIARENUMMER

VÄGPLAN		FASTSTÄLLESEHANDLING	
		E22, KARLSKRONA-NORRKÖPING DELEN NYGÅRD-MÅLBÄCKEN 1 NYGÅRD - MÅLBÄCKEN 00 GEMENSAMT	
		KM 8/000 - 9/000	
UPPDRAGSANSVARIG L WAHLMAN		UPPDRAGSNUMMER 1012072	
KONSTR K PERSSON		GRANSK M BERGGREN	
ÖREBRO L WAHLMAN		OBJEKT NR 2018-11-23	
PLANKARTA		FORMAT A1	
KONSTRUKTIONSR 87833346		SKALA 1:2000	
RITINGSNR 100 T 02 05		REV C	

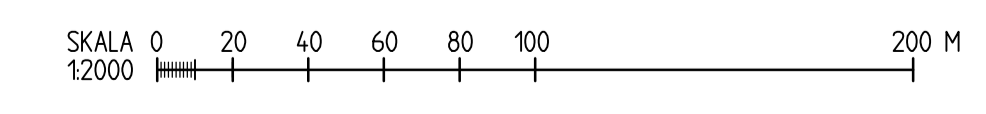

XREF: \\lars-5130\dag\lars\dokument\uppgift\2018\11-23\100T0205.dwg; 100T0205.dwg; Skapat av: johan.seen, km, 2019-09-05 15:45